

## S a t z u n g

über die Festlegung der Grenzen des im Zusammenhang bebauten Ortsteiles  
Krinning der Stadt Hauzenberg

vom 17. März 1986

Aufgrund des § 34 Abs. 2 (§ 34 Abs. 2a) des Bundesbaugesetzes - BBauG -  
i.d.F. der Bekanntmachung vom 18.08.1976 (BGBl. I S. 2256), geändert mit  
Gesetz vom 06.07.1979 (BGBl. I S. 949) i.V. mit Art. 23 der Gemeindeord-  
nung für den Freistaat Bayern - GO - i.d.F. der Bekanntmachung vom 31.05.  
1978 (BVBl. S. 353) erläßt die Stadt Hauzenberg folgende S a t z u n g :

### § 1

Die Grenzen des im Zusammenhang bebauten Ortsteiles Krinning der Stadt  
Hauzenberg werden gemäß den im beigefügten Lageplan ersichtlichen Dar-  
stellungen festgelegt. Der Lageplan ist Bestandteil dieser Satzung.

### § 2

Innerhalb der in § 1 festgelegten Grenzen richtet sich die planungsrecht-  
liche Zulässigkeit von Bauvorhaben (§ 29 BBauG) nach § 34 BBauG. Soweit  
für ein Gebiet des gemäß § 1 festgelegten Innenbereiches eine rechtsver-  
bindliche Bauleitplanung vorliegt oder nach Inkrafttreten dieser Satzung  
ein Bebauungsplan aufgestellt wird, richtet sich die planungsrechtliche  
Zulässigkeit von Vorhaben nach § 30 BBauG.

### § 3

Diese Satzung tritt mit ihrer Bekanntmachung in Kraft.

Verfahrensvermerk:

Die Ortsabrundungssatzung für Kringing wurde von der Stadt Hauzenberg gem. § 34 Abs. 2 BBauG am 17. März 1986 beschlossen.

Hauzenberg, den 21. April 1986



STADT HAUZENBERG

*Greschniok*  
.....  
Greschniok, 1. Bürgermeister

Die Ortsabrundungssatzung wird gem. § 34 Abs. 2 BBauG genehmigt. Der Genehmigung liegt *der Bescheid v. 21.05.1986 h.S.d. OAS* ..... zugrunde.

Passau, den 22. MAI 1986 .....



LANDRATSAMT PASSAU

*Kalauer*  
.....

Die Ortsabrundungssatzung tritt mit ihrer Bekanntmachung gem. § 34 Abs. 2 BBauG i.V. mit § 16 Abs. 2 und § 12 BBauG in Kraft. Das ist am .....  
*1.7.1986* ..... Die Genehmigung der Ortsabrundungssatzung sowie Ort und Zeit der Auslegung wurden ortsüblich am *1.7.1986* ..... durch Amtsblatt bekanntgemacht.

Hauzenberg, den *1.7.1986* .....




STADT HAUZENBERG

*Greschniok*  
.....  
Greschniok, 1. Bürgermeister

Anlage zur Satzung über die Festlegung  
der Grenzen des im Zusammenhang bebauten  
Ortsteiles Krinning der Stadt Hauzen-  
berg

Lageplan Maßstab 1:1000

----- Grenze des Innerortsbereiches

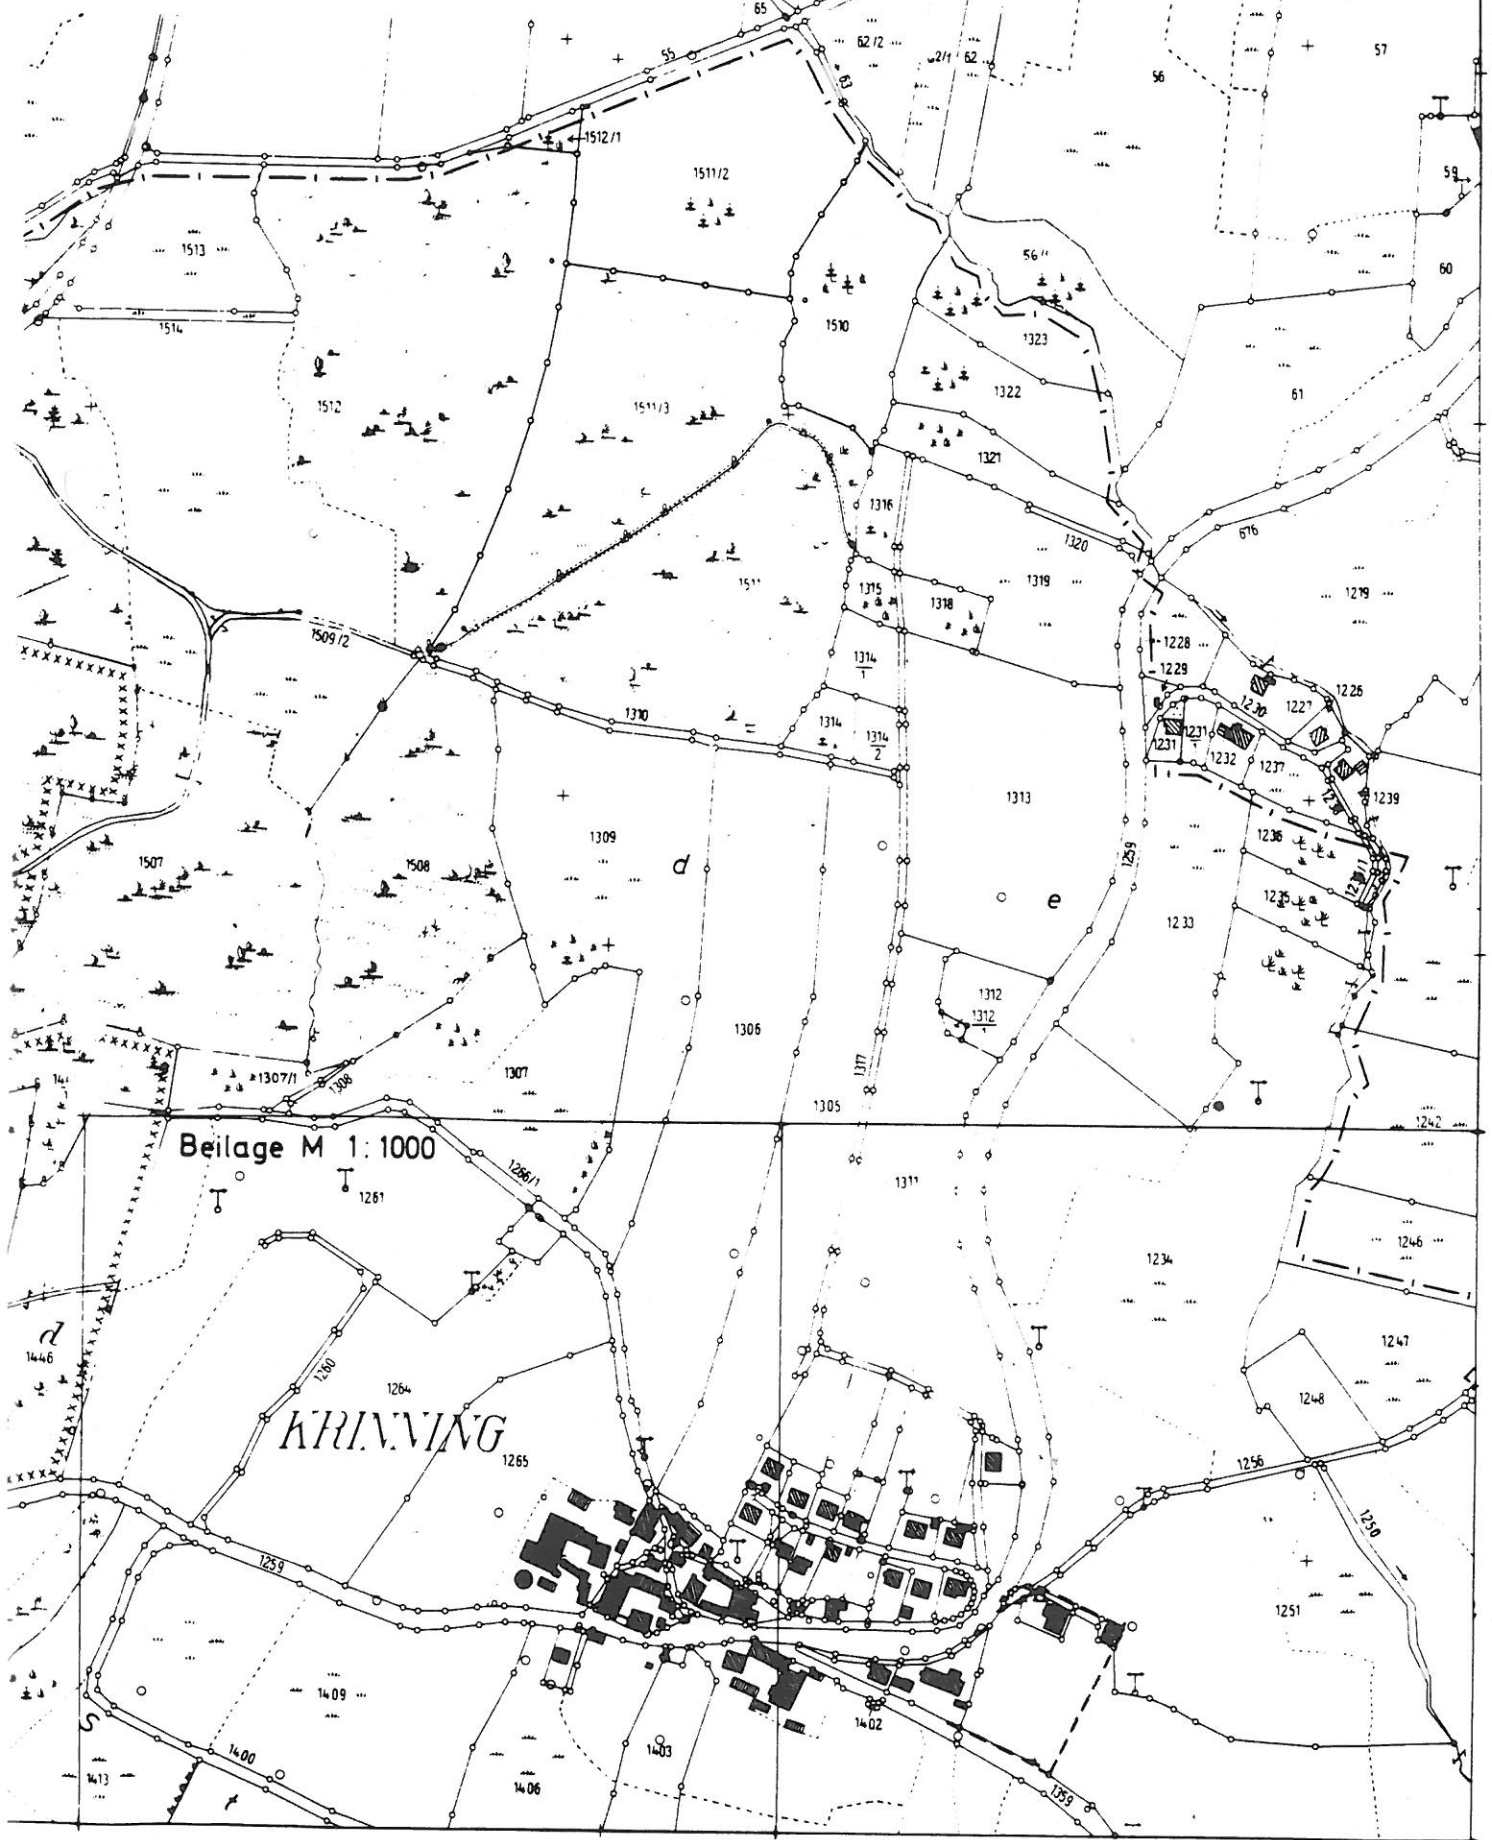

NO XXVII-68