


# ENDAUSFERTIGUNG

## 1. ERWEITERUNG ORTSABRUNDUNG "RUHMANNSDORF"

STADT

HAUZENBERG

880

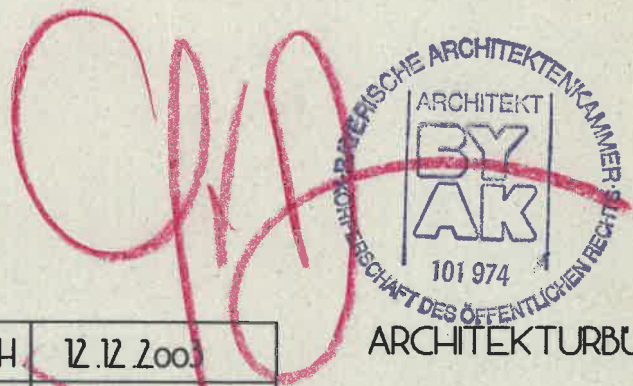


PLANERSTELLUNG	D. H.	12.12.2003
1. ANDERUNG		
2. ANDERUNG		
3. ANDERUNG		
4. ANDERUNG		

ARCHITEKTURBURO

LUDWIG A. BAUER

AM KALVARIENBERG 15

94051 HAUZENBERG

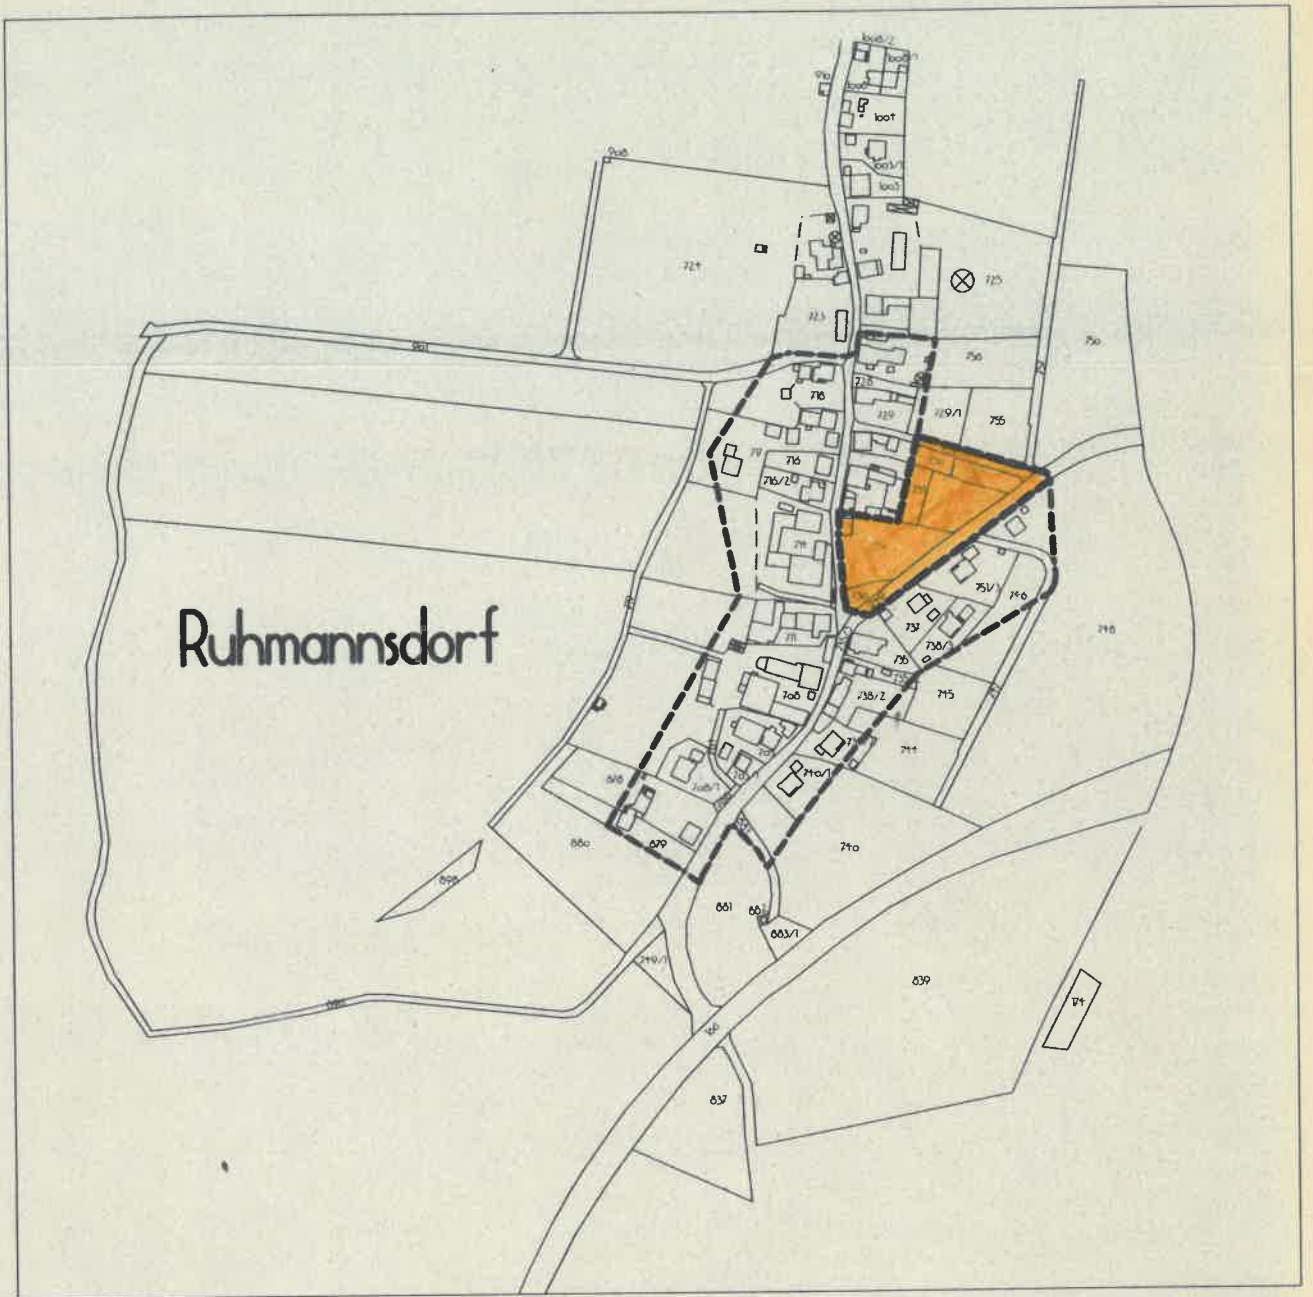

LAGEPLAN M 1:5000



# Jhmamnsdorf



D


Leh

1 Fichten






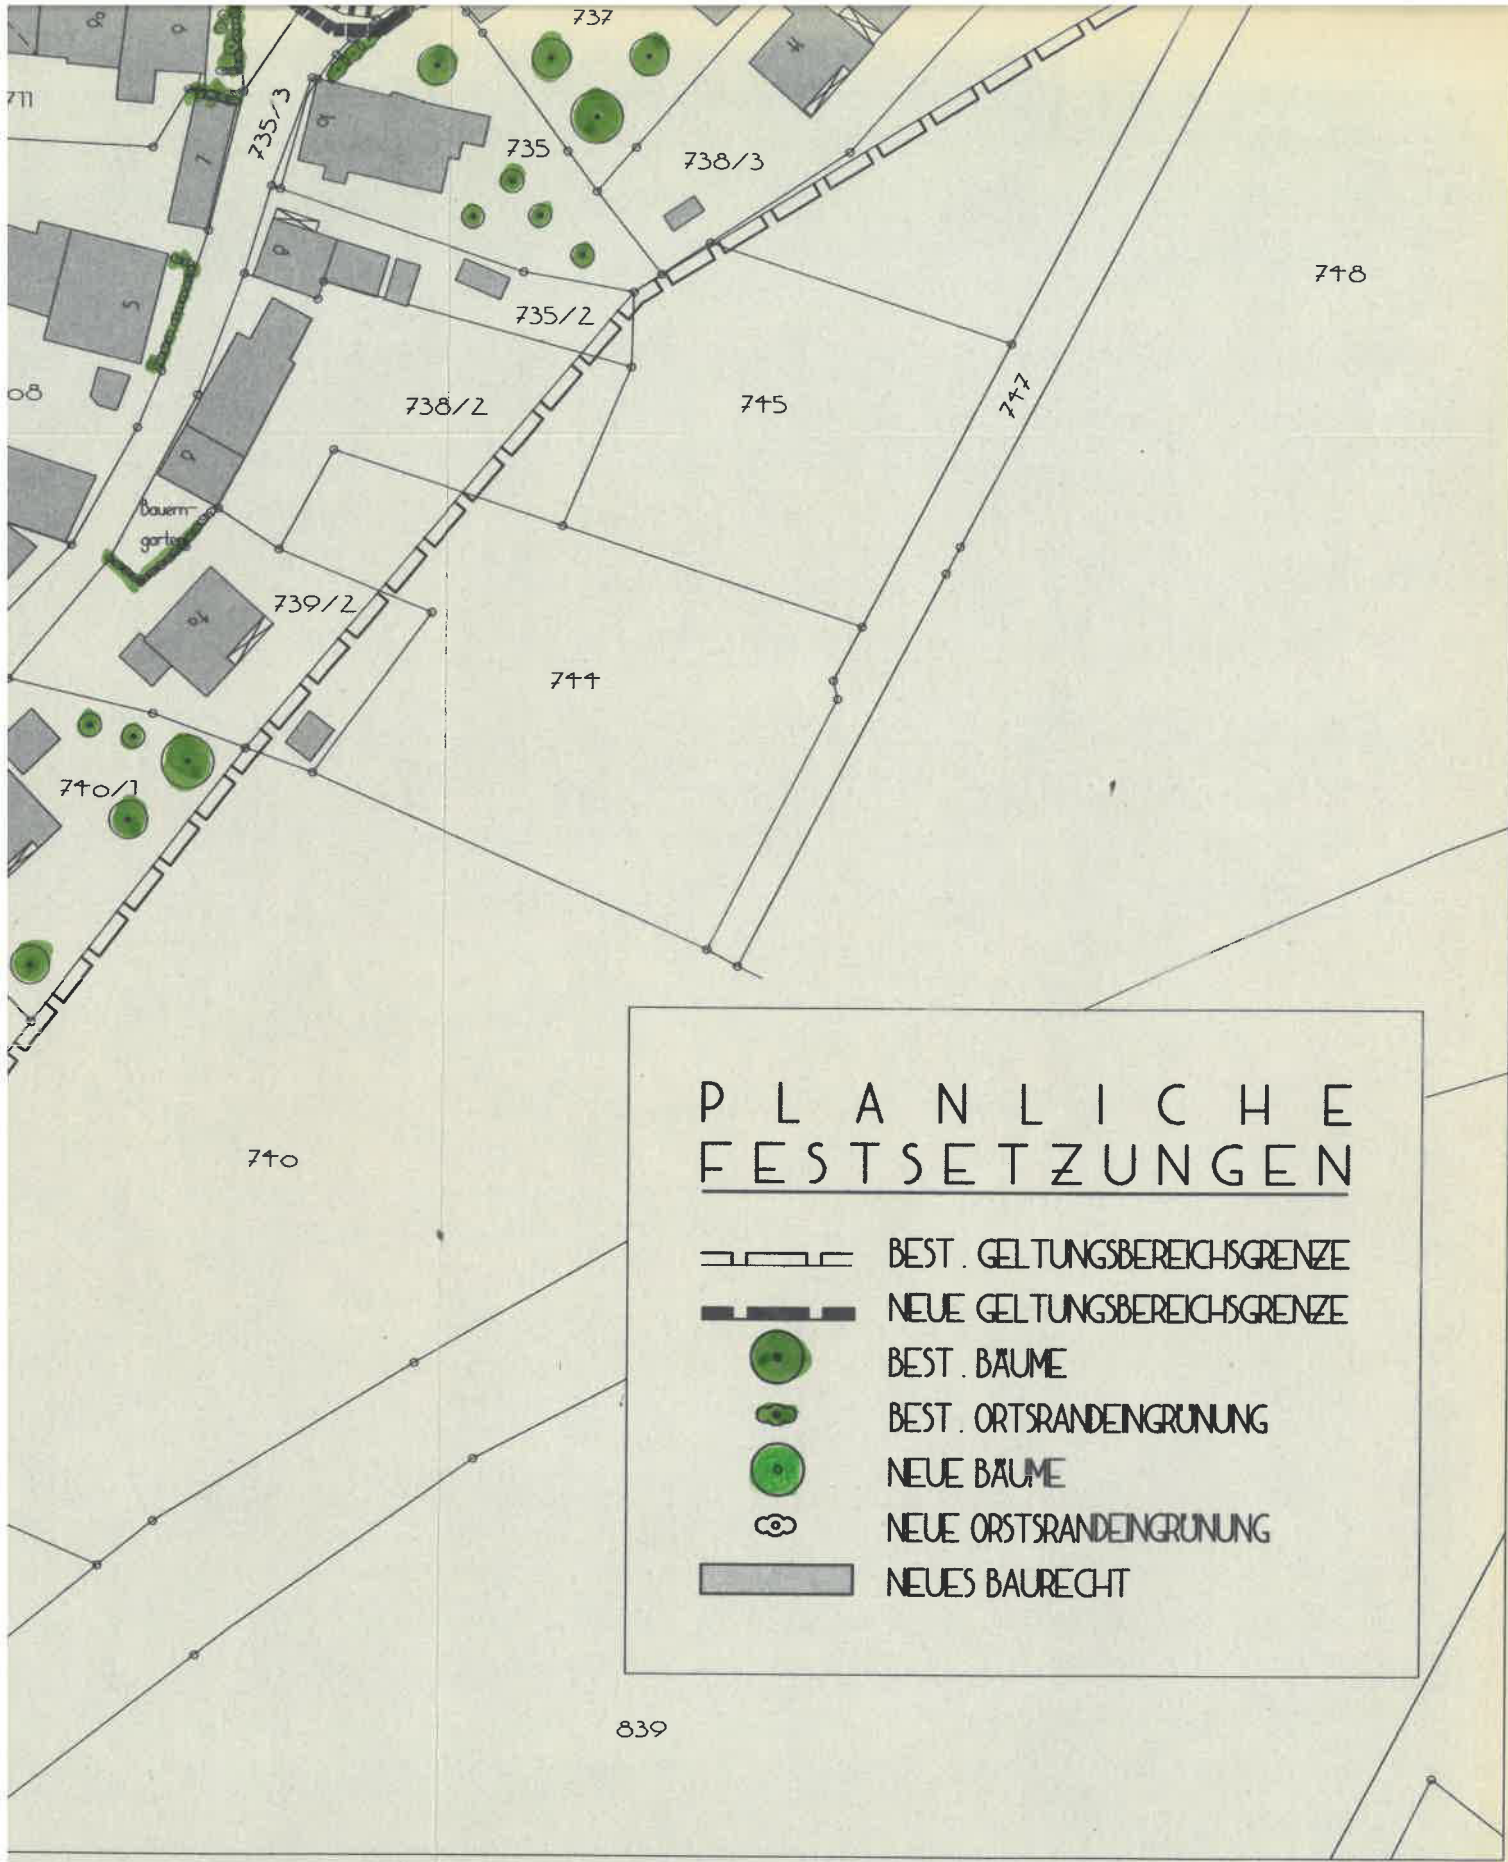

Bohnen  
garten

3x

 



# PLANLICHE FESTSETZUNGEN

-  BEST. GELTUNGSBEREICHSGRENZE
-  NEUE GELTUNGSBEREICHSGRENZE
-  BEST. BAUME
-  BEST. ORTSRANDEINGRUNUNG
-  NEUE BAUME
-  NEUE ORTSRANDEINGRUNUNG
-  NEUES BAURECHT

M 1:1000