


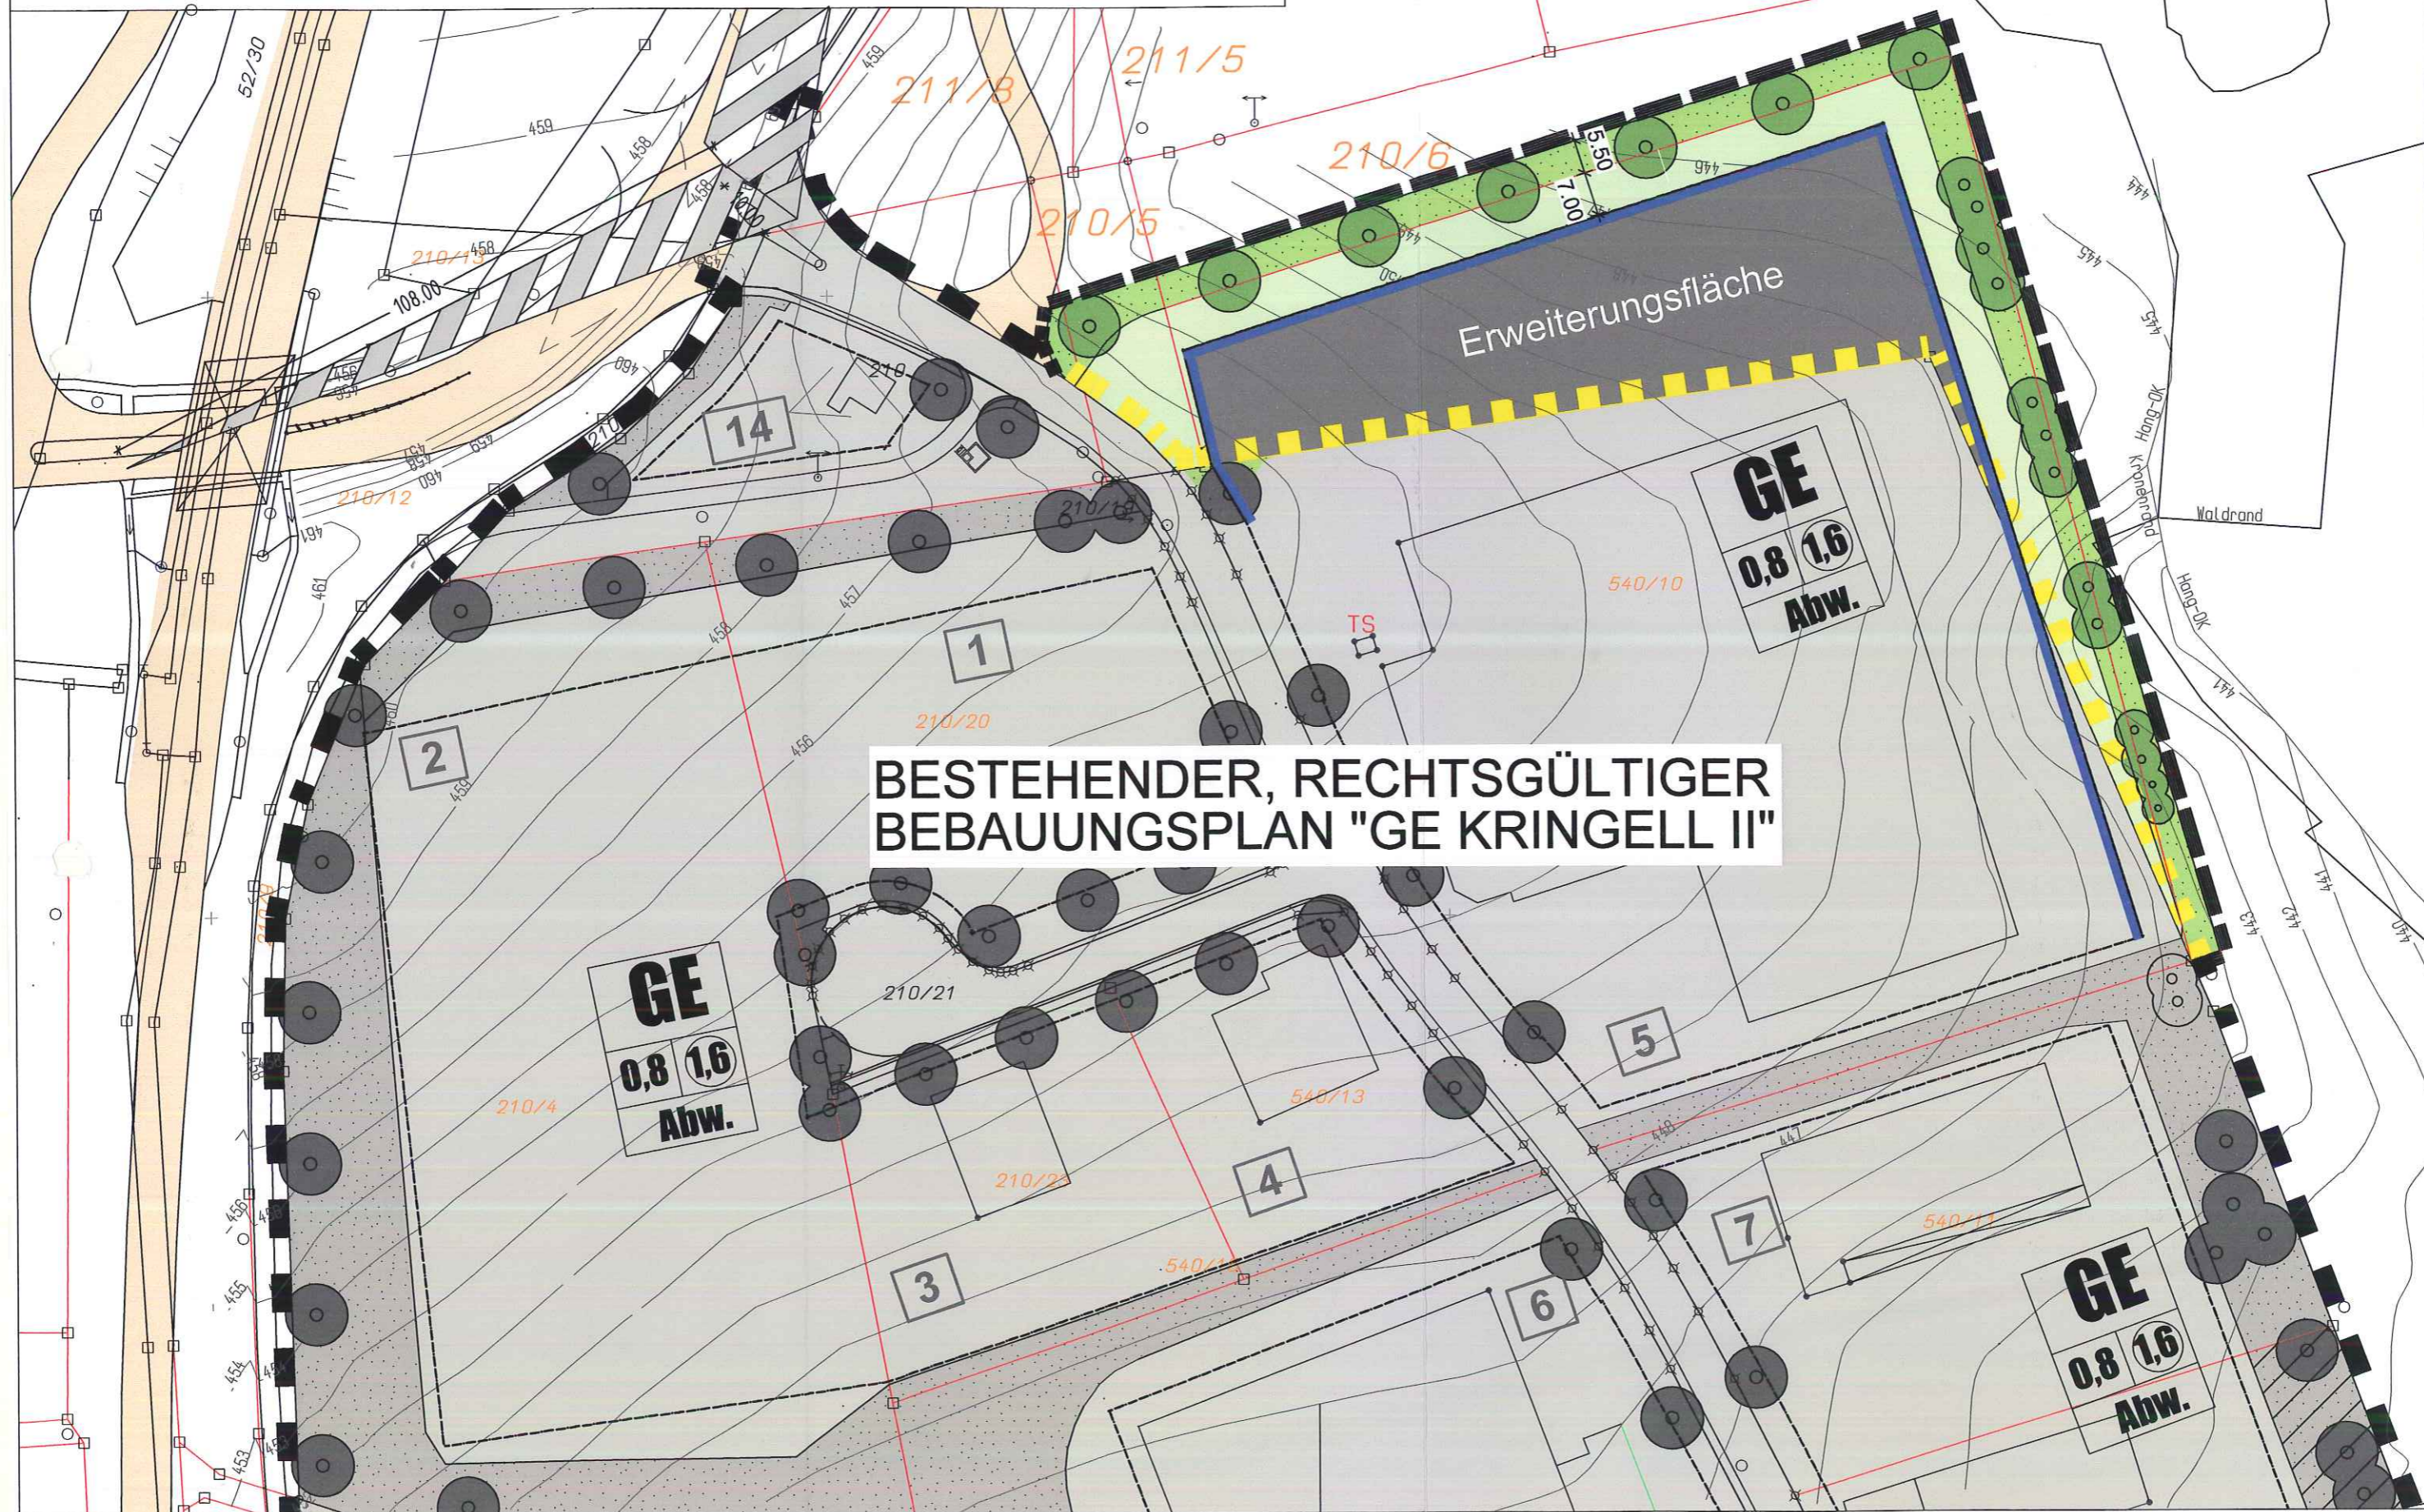


Ergänzung zur Zeichenerklärung

-  Grenze des bestehenden räumlichen Geltungsbereiches
-  Entfallende Grenze des räumlichen Geltungsbereiches
-  Erweiterte Grenze des räumlichen Geltungsbereiches



**BESTEHENDER, RECHTSGÜLTIGER
BEBAUUNGSPLAN "GE KRINGELL II"**

GE
0,8 1,6
Abw.

GE
0,8 1,6
Abw.

GE
0,8 1,6
Abw.

Für
und
die
Der
ERC
Ergä
0.8.0
Ergä
12.7
Fest
Die
Folg
Flur
Aus
4.20
Für
werd
Fest
• Die
• Da
• Vo
un
• Be
Na
un
• Di
an
mi
De
die