


BEBAUUNGSPLAN
 "ILZSTRASSE"
 DECKBLATT NR. 2

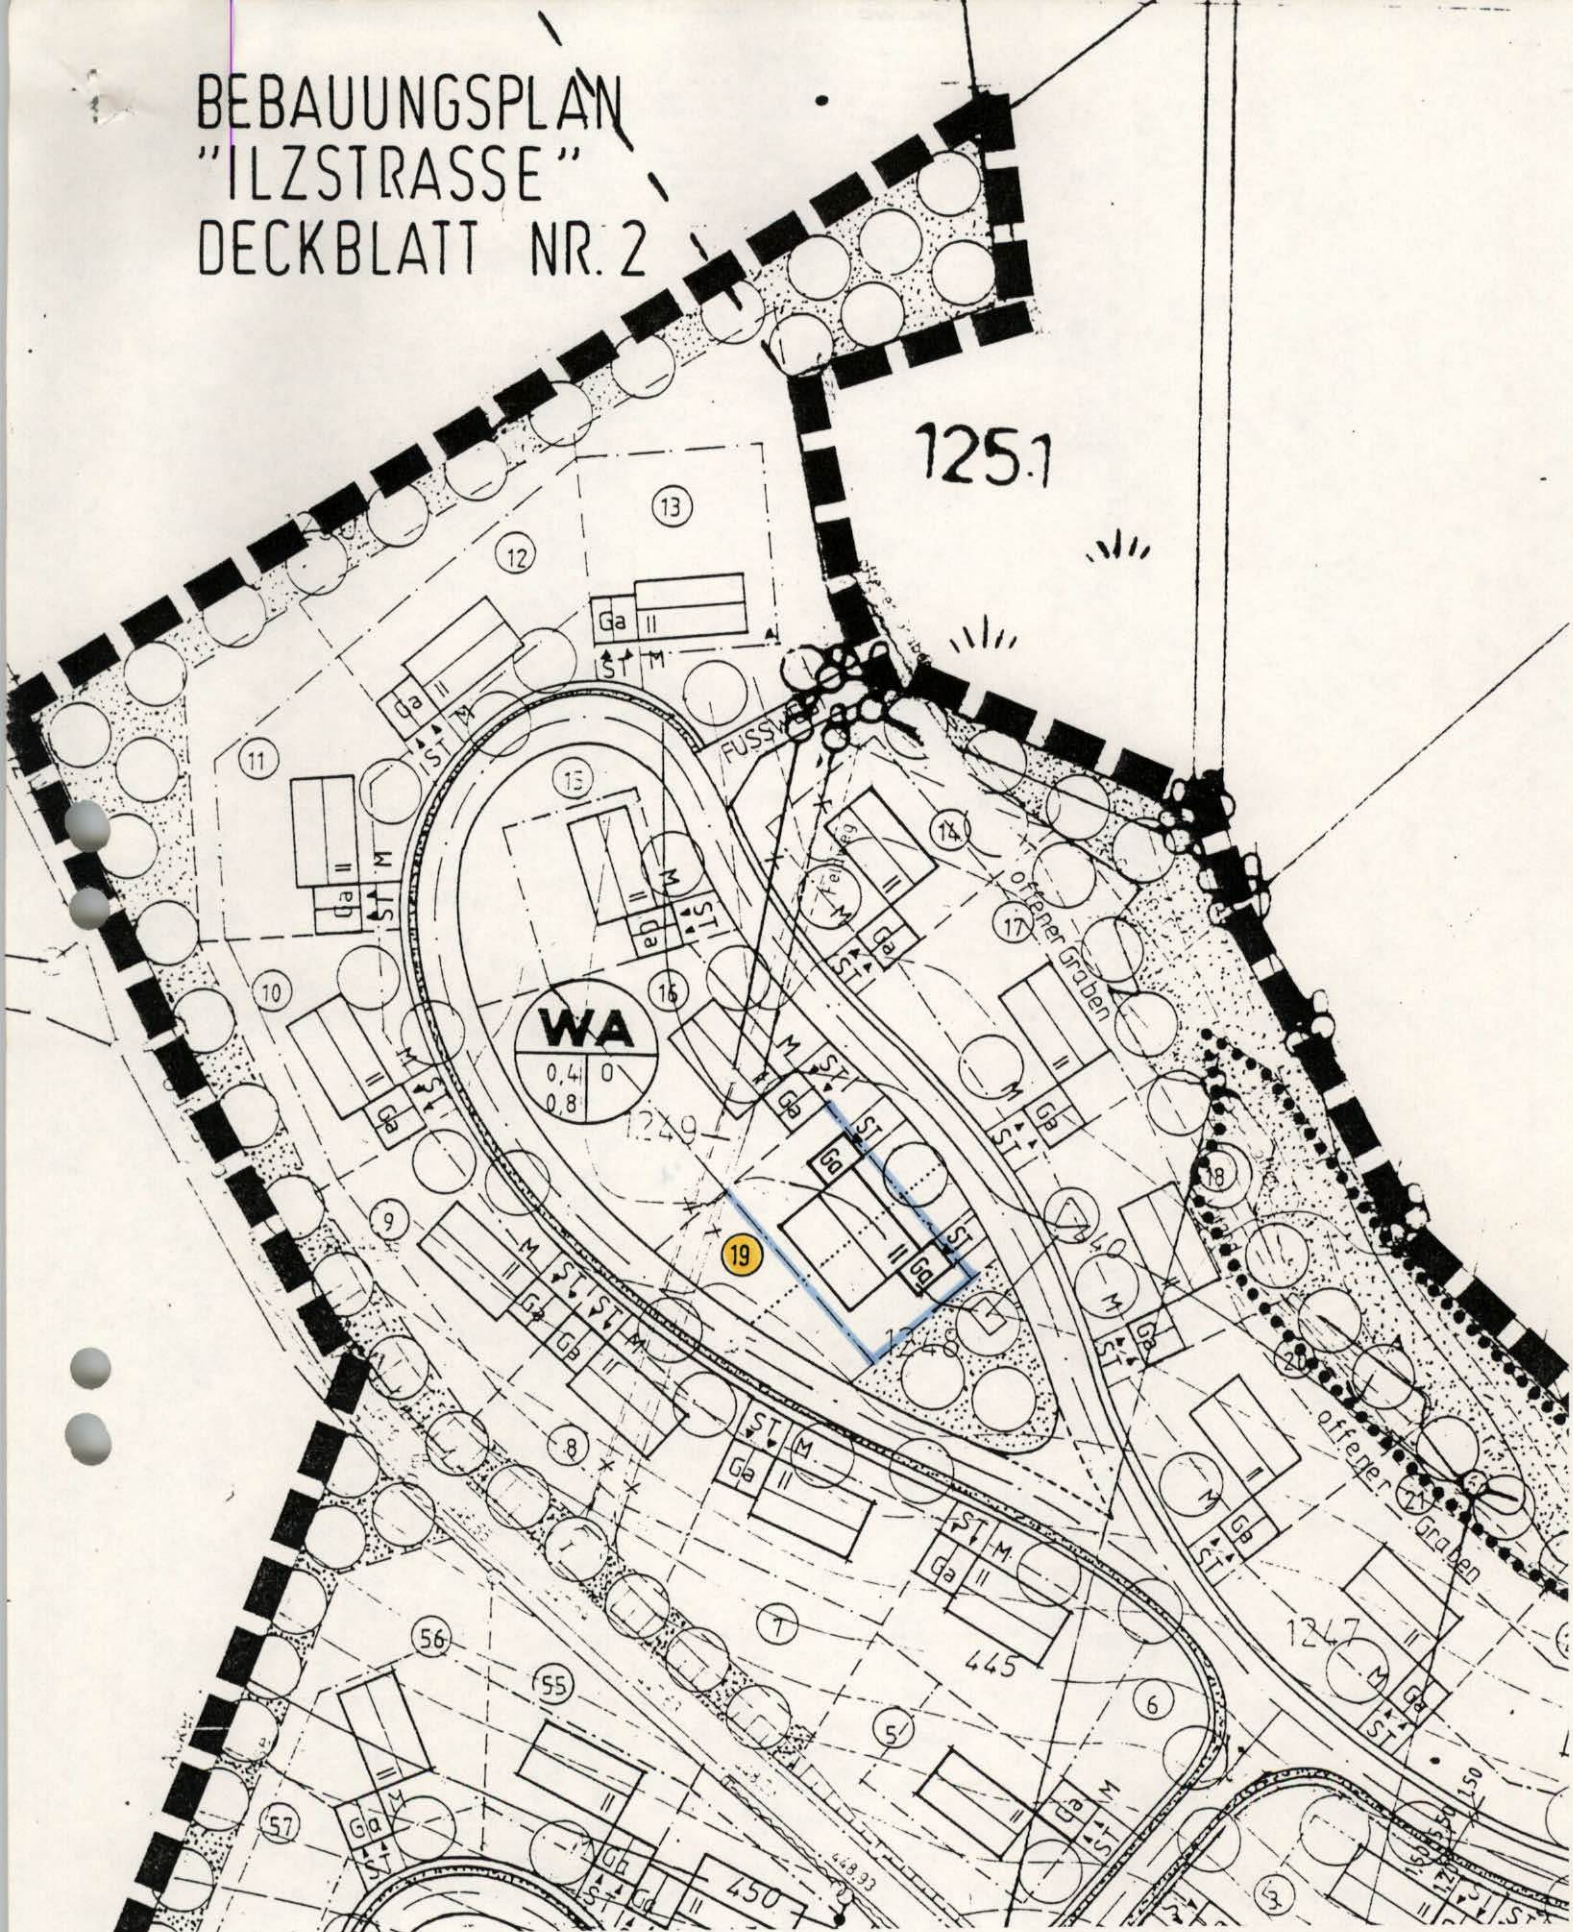

..... mögliche Grundstücksteilung

PASSAU 28.02.91

ARCHITEKTURBÜRO
 ALFRED BITTMANN
 WALDSCHMIDTSTRASSE 52
 8390 PASSAU-GRUBWEG
 TELEFON 0351 43402

Alfred Bittmann