


BEBAUUNGSPLAN „ILZSTRASSE“ DECKBLATT NR. 3



Fassung des Deckblatts vom 18.09.1991

Markt Huthurm
Gahbauer
I.V. Helga Gahbauer
2. Bürgermeister

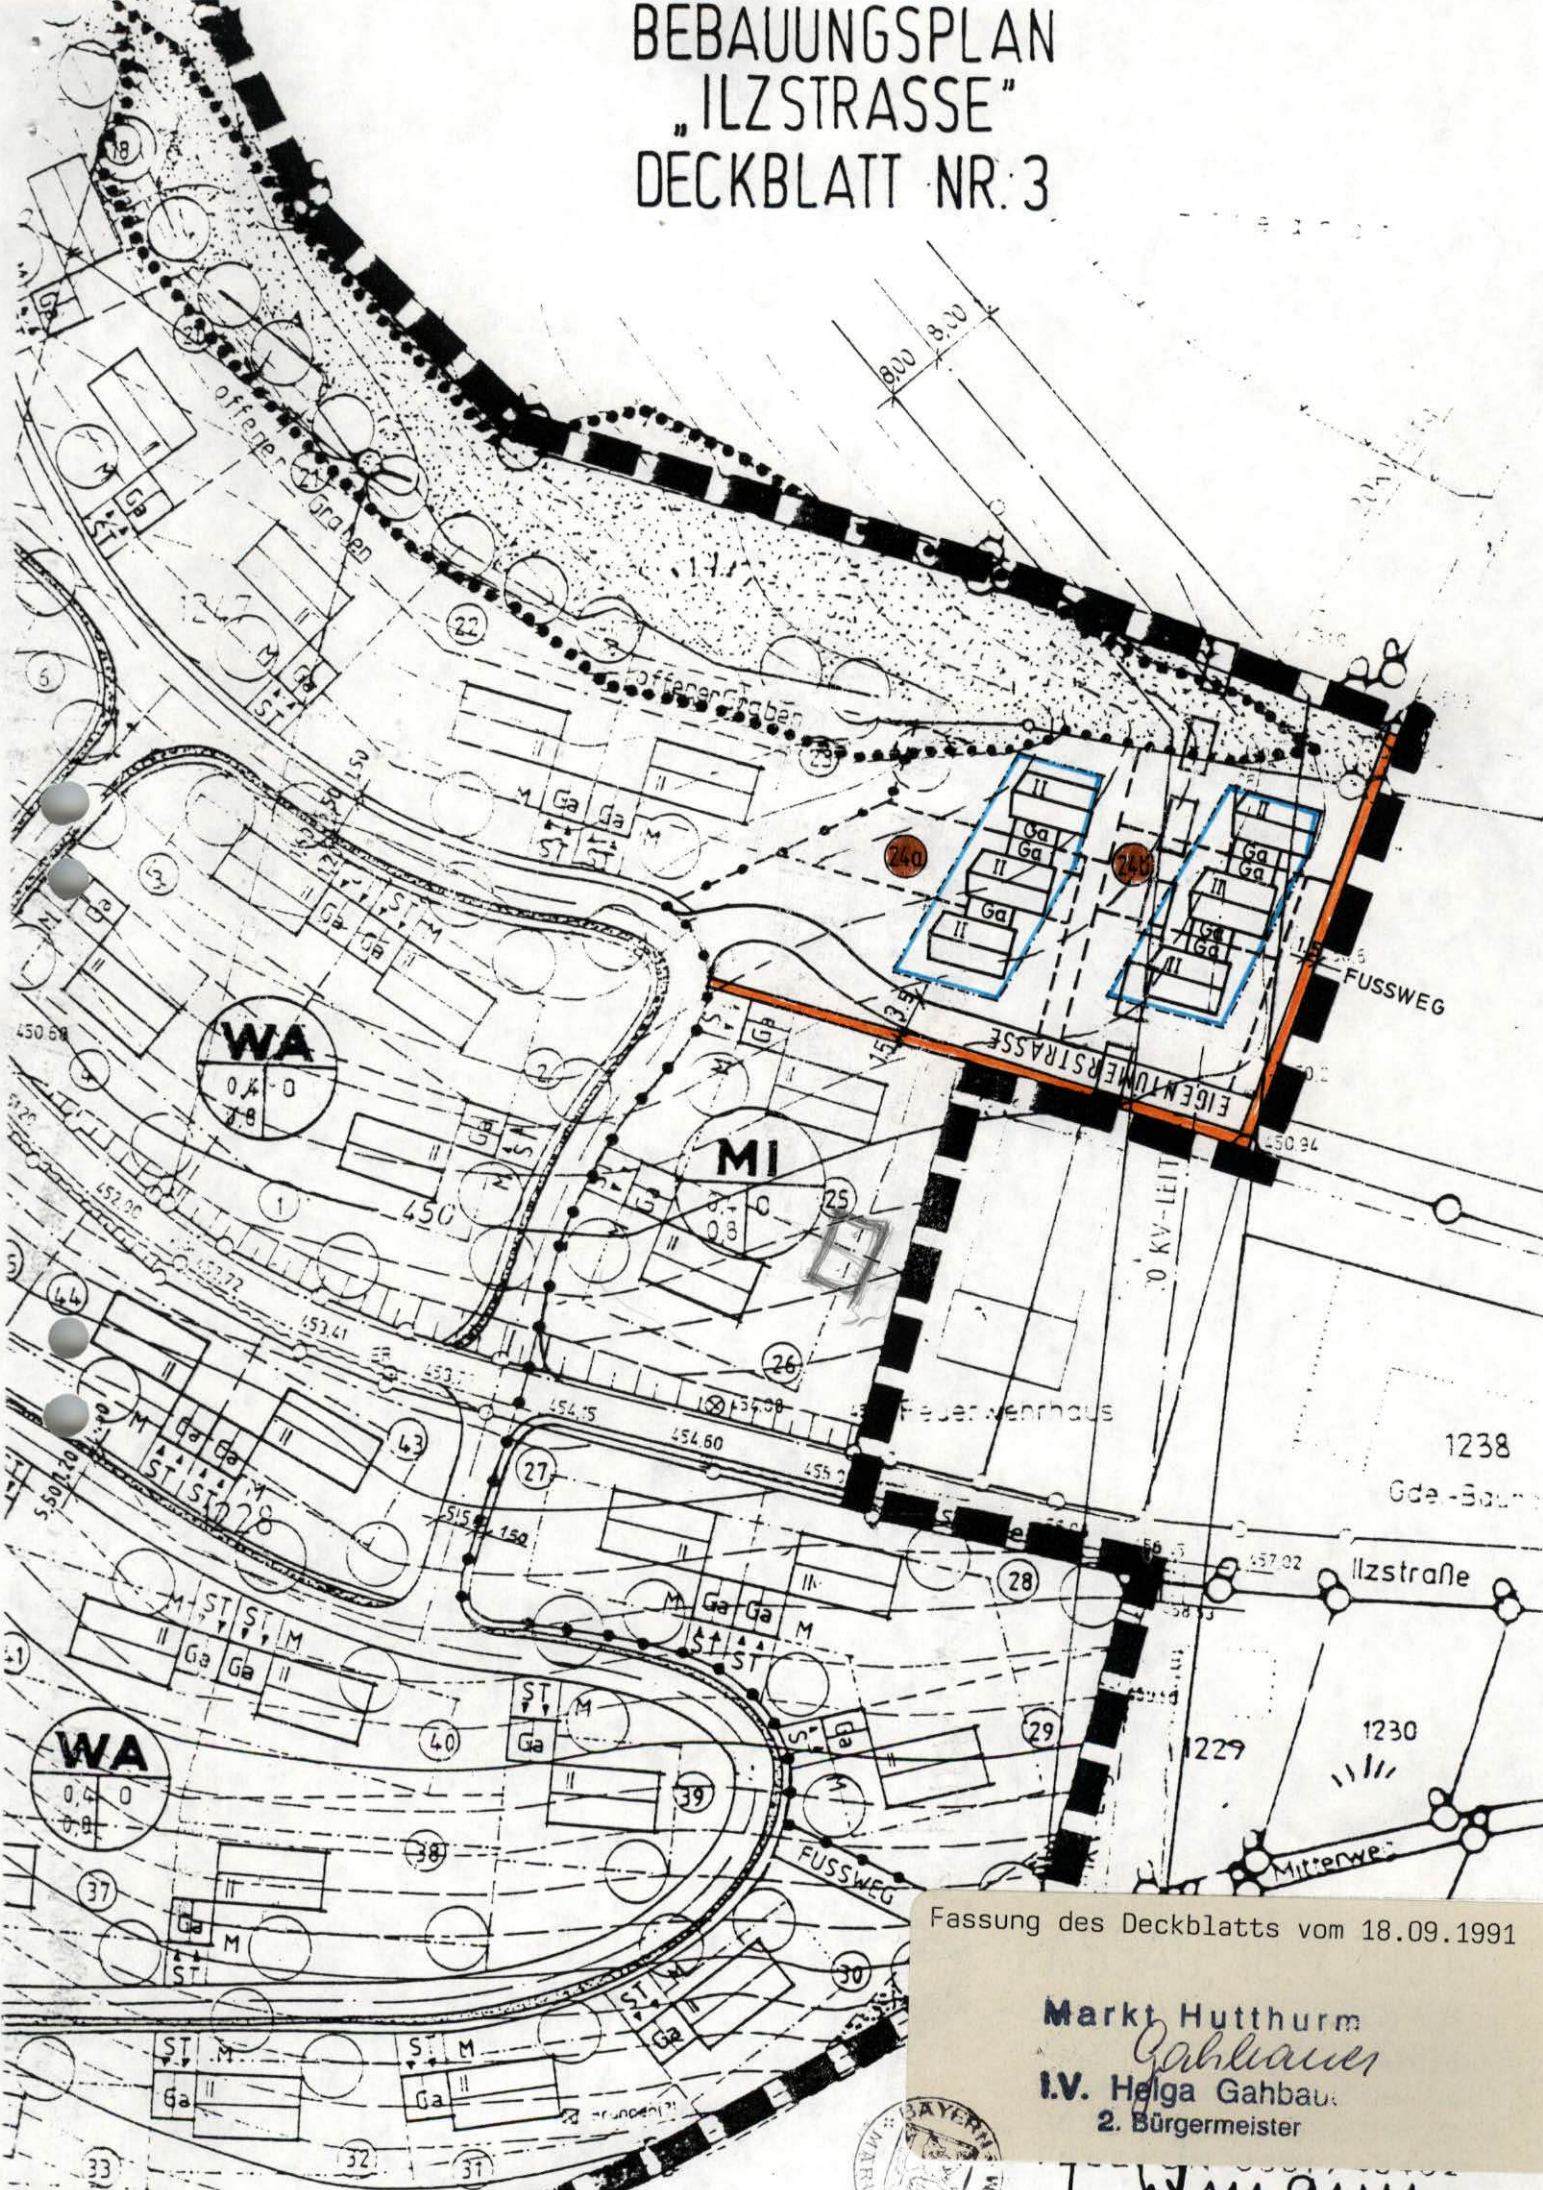

H. Huthurm