


BEBAUUNGSPLAN "ILZSTRASSE"

Deckblatt Nr. 6

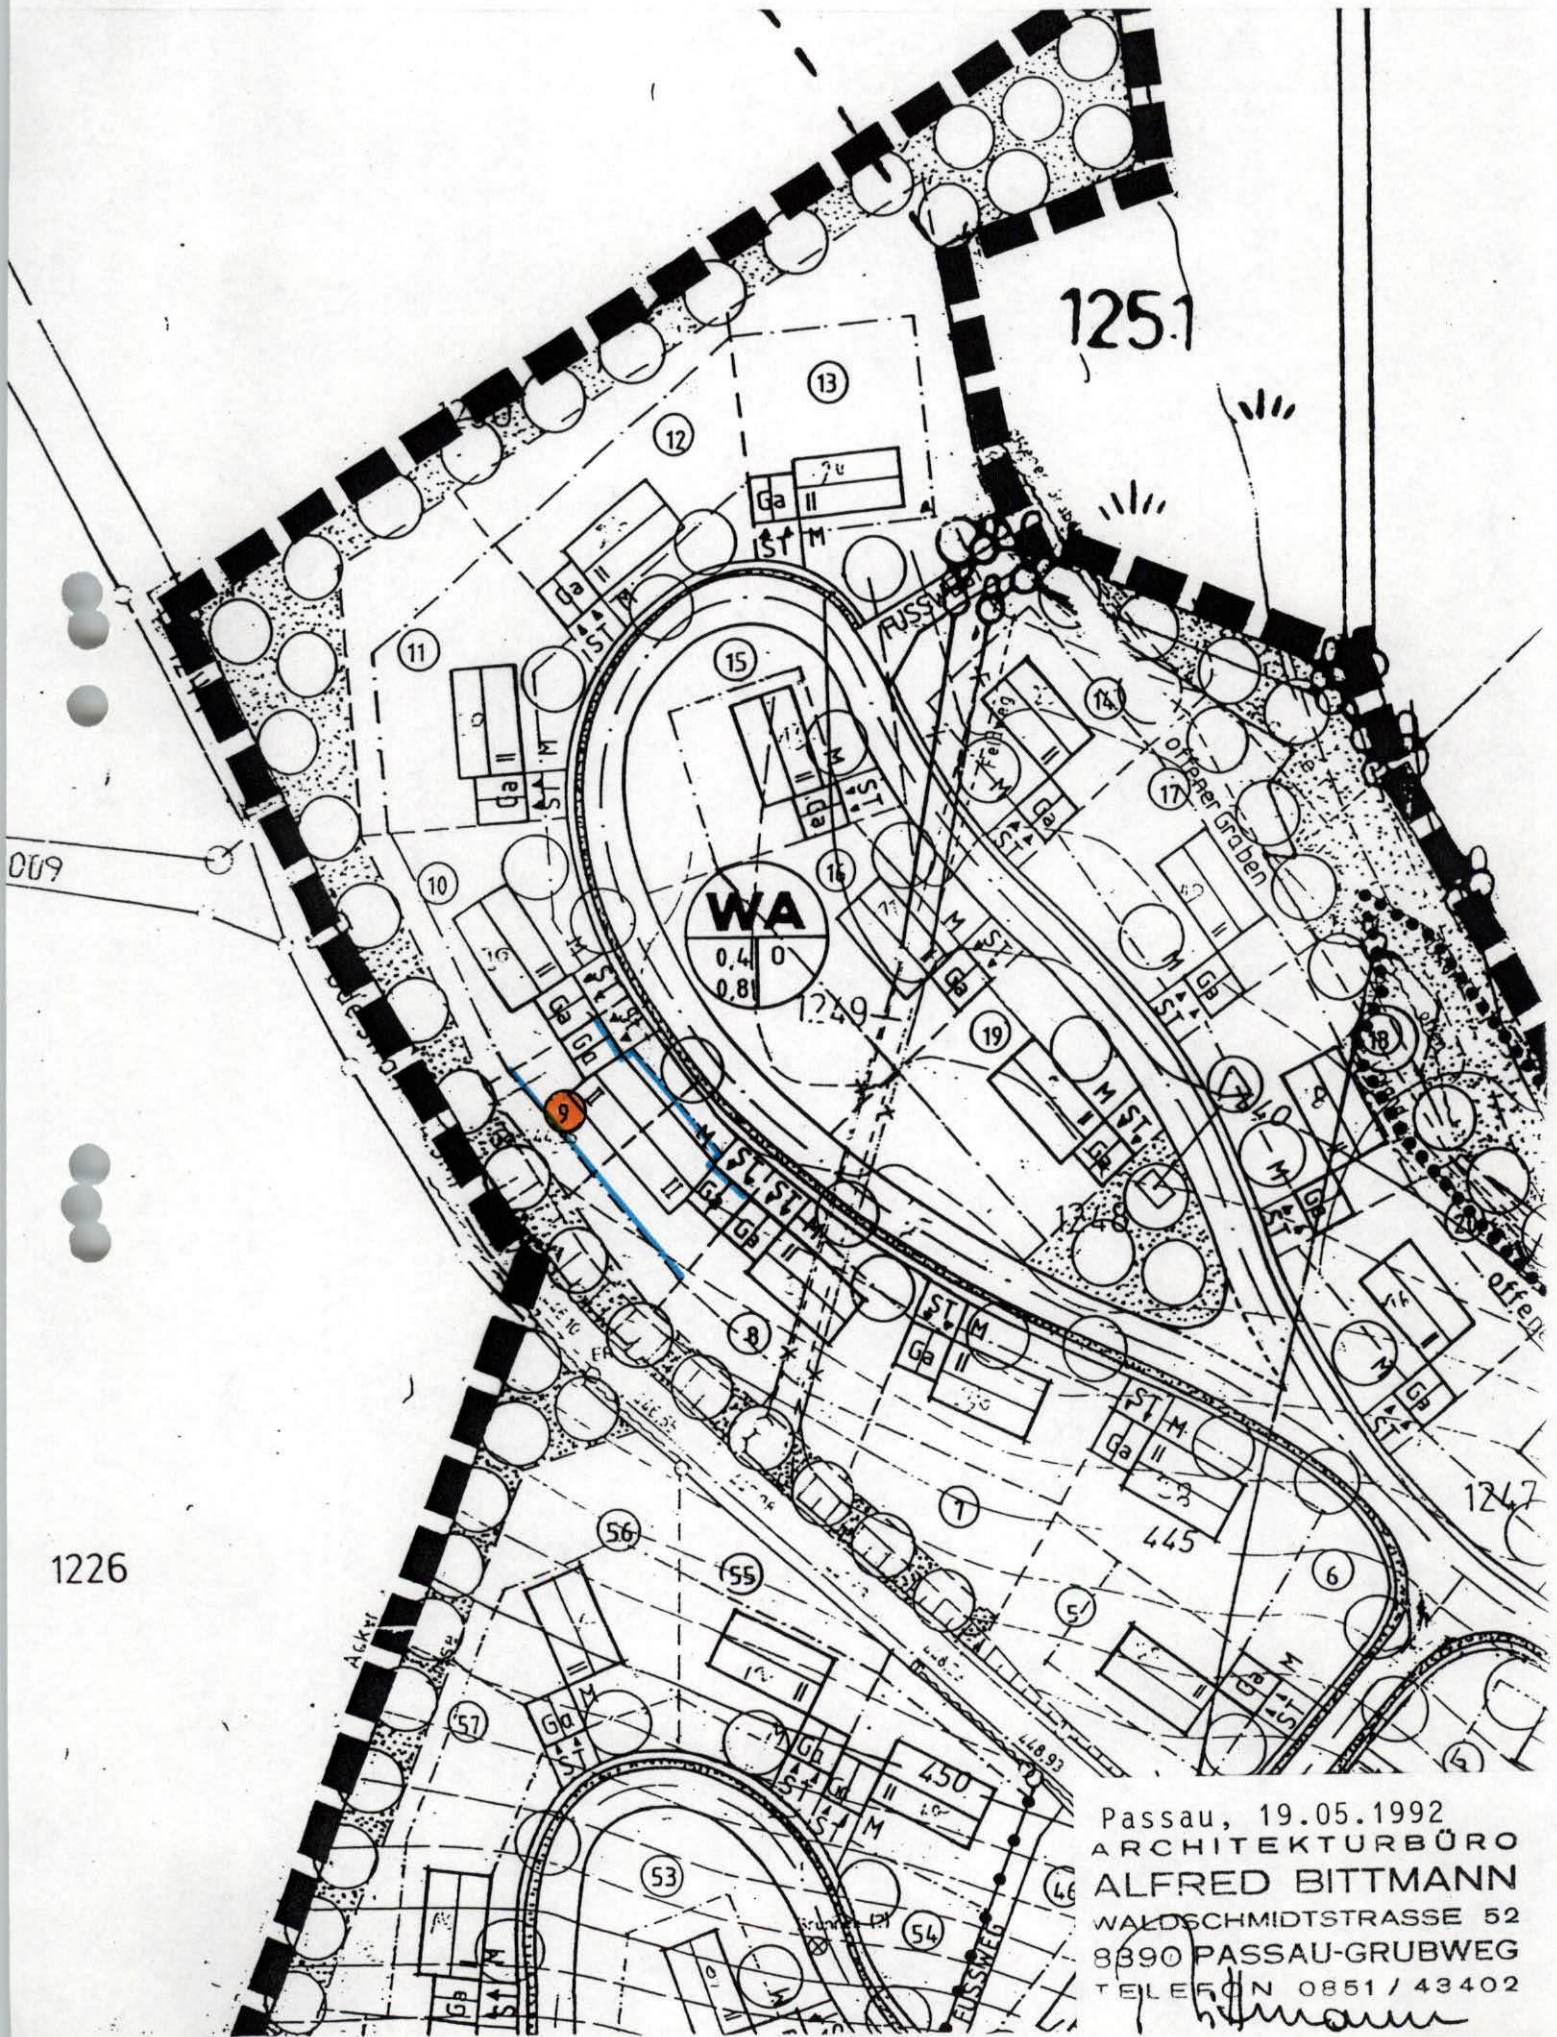

Passau, 19.05.1992
ARCHITEKTURBÜRO
ALFRED BITTMANN
WALDSCHMIDTSTRASSE 52
8890 PASSAU-GRUBWEG
TELEFON 0851 / 43402

Alfred Bittmann

1226

1251

1247

445

450

53

54

6

46

57

55

56

8

19

20

21

13

12

11

10

009

WA
0.4 0
0.8