
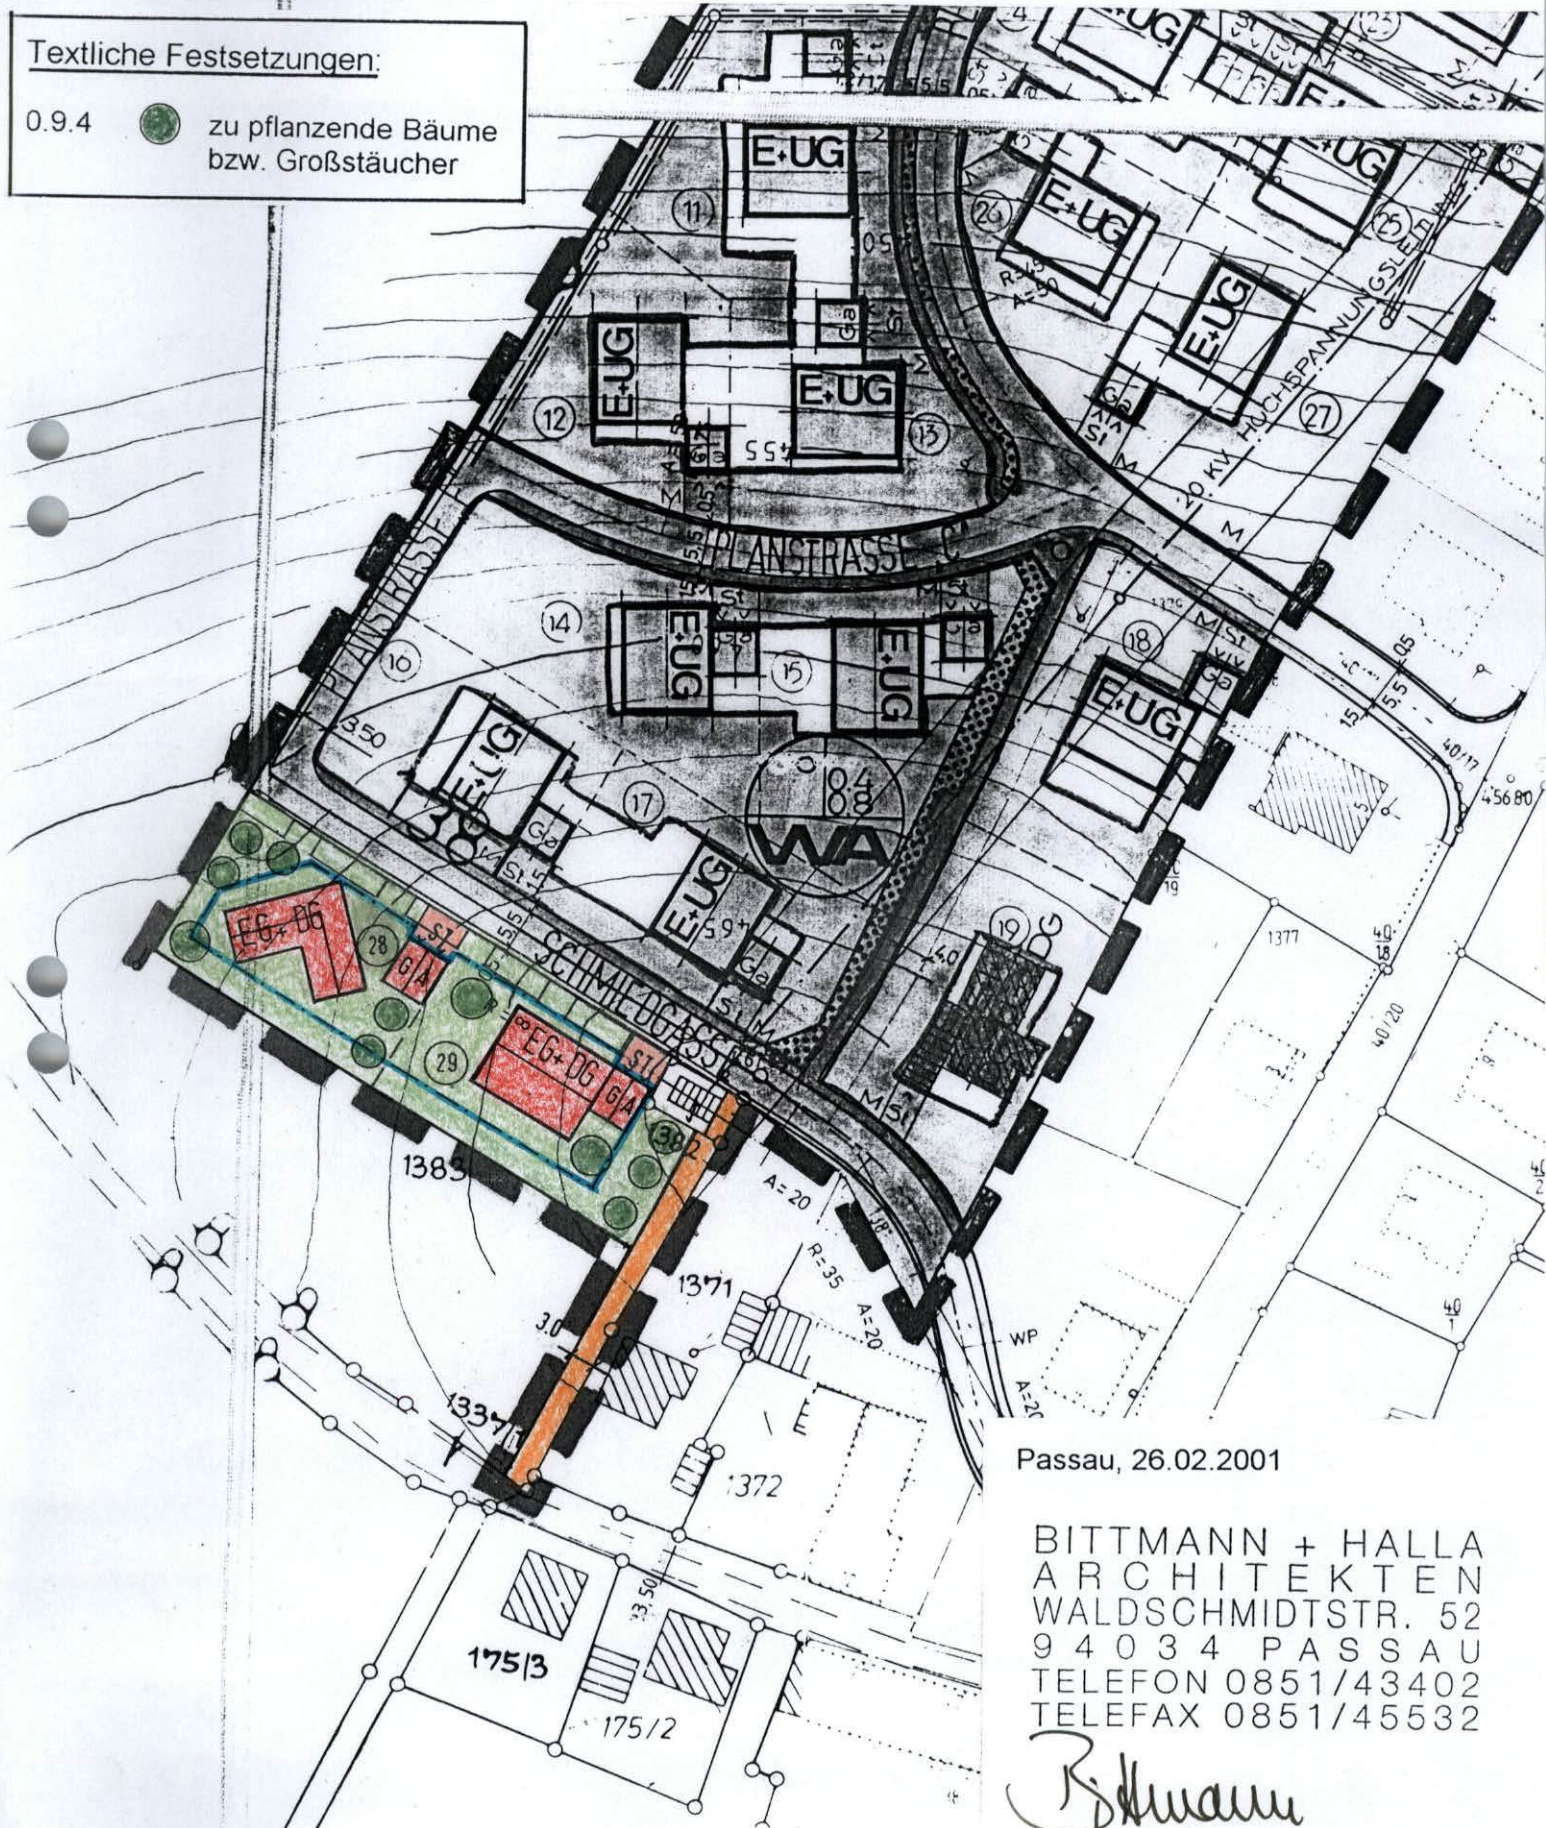


BEBAUUNGSPLAN KIRCHENBERG

Deckblatt Nr. 11

Textliche Festsetzungen:

0.9.4  zu pflanzende Bäume
bzw. Großstäucher



Passau, 26.02.2001

BITTMANN + HALLA
ARCHITEKTEN
WALDSCHMIDTSTR. 52
94034 PASSAU
TELEFON 0851/43402
TELEFAX 0851/45532

Bitmann