



Derzeit gültiger Bebauungsplan

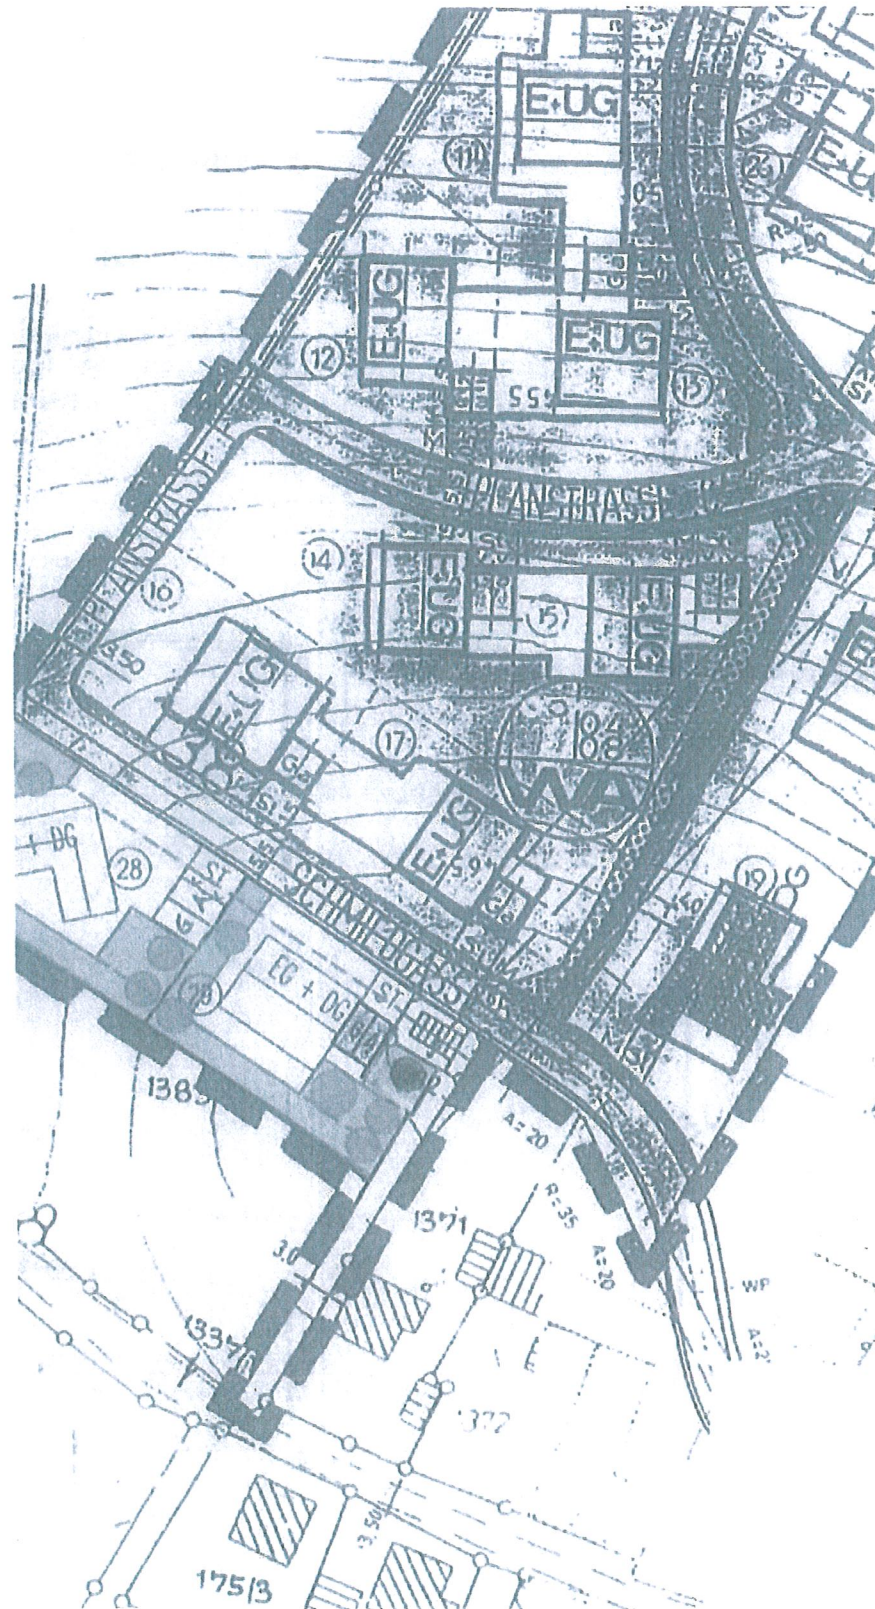

Bebauungsplanänderung Deckblatt 15

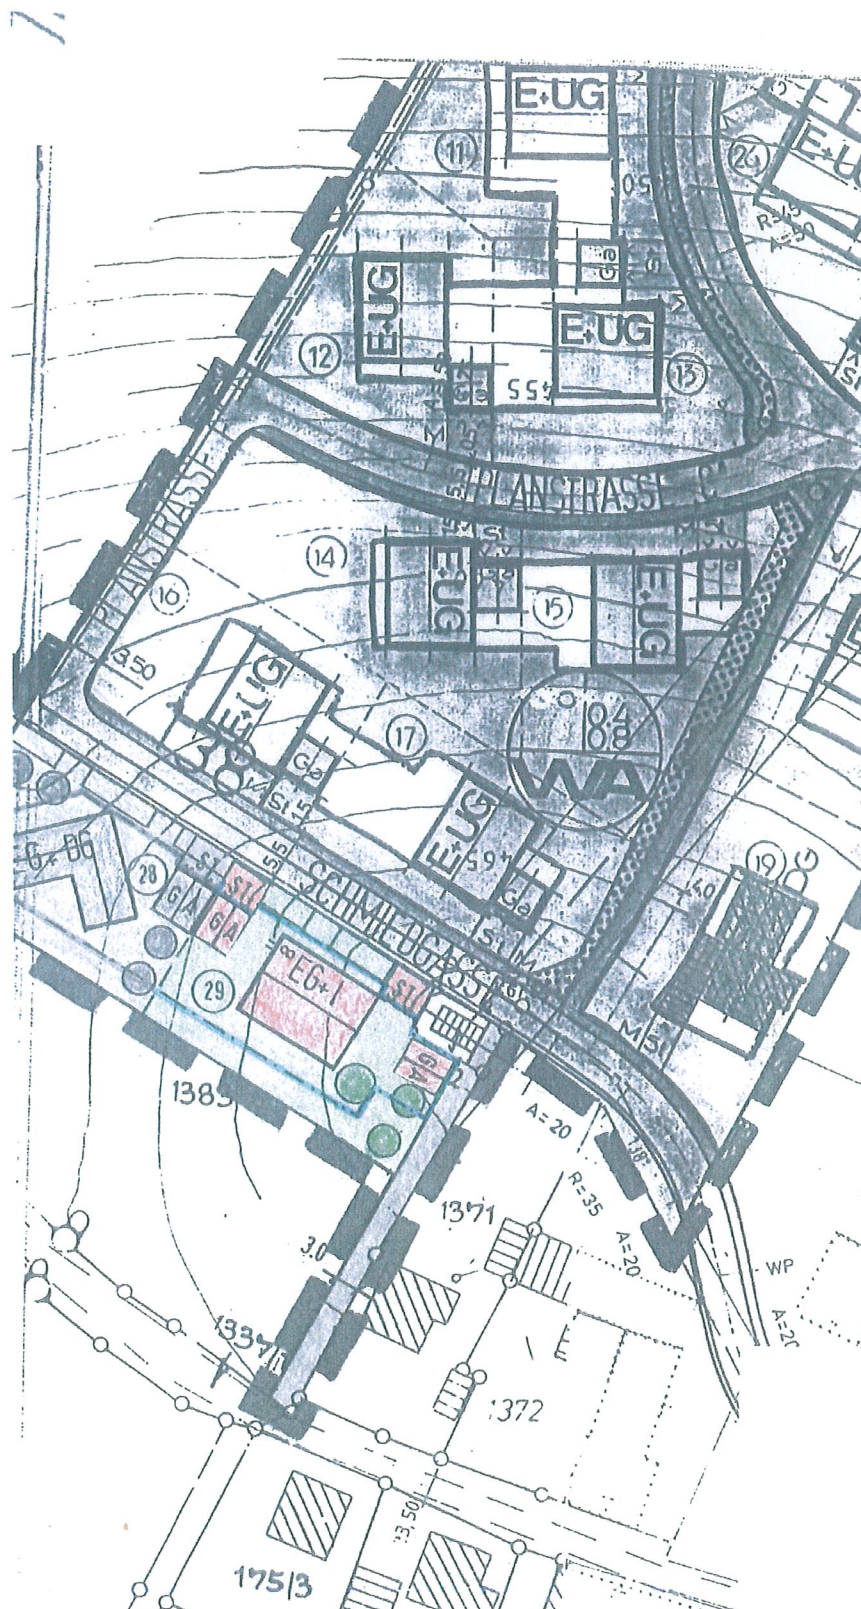

Bebauungsplan Kirchberg - Deckblatt 15

Gemeinde: Hutthurm
 Landkreis: Passau
 Regierungsbezirk: Niederbayern

architekturbüro
 jürgen wohlmaier

MAßSTAB M 1:1000
 20.05.2010

179 360

architekturbüro jürgen wohlmaier
 patriching 4
 94034 passau
 tel 0851 9667486
 fax 0851 9663948