



BEBAUUNGSPLAN LINDENHÖHE

Deckblatt Nr. 4

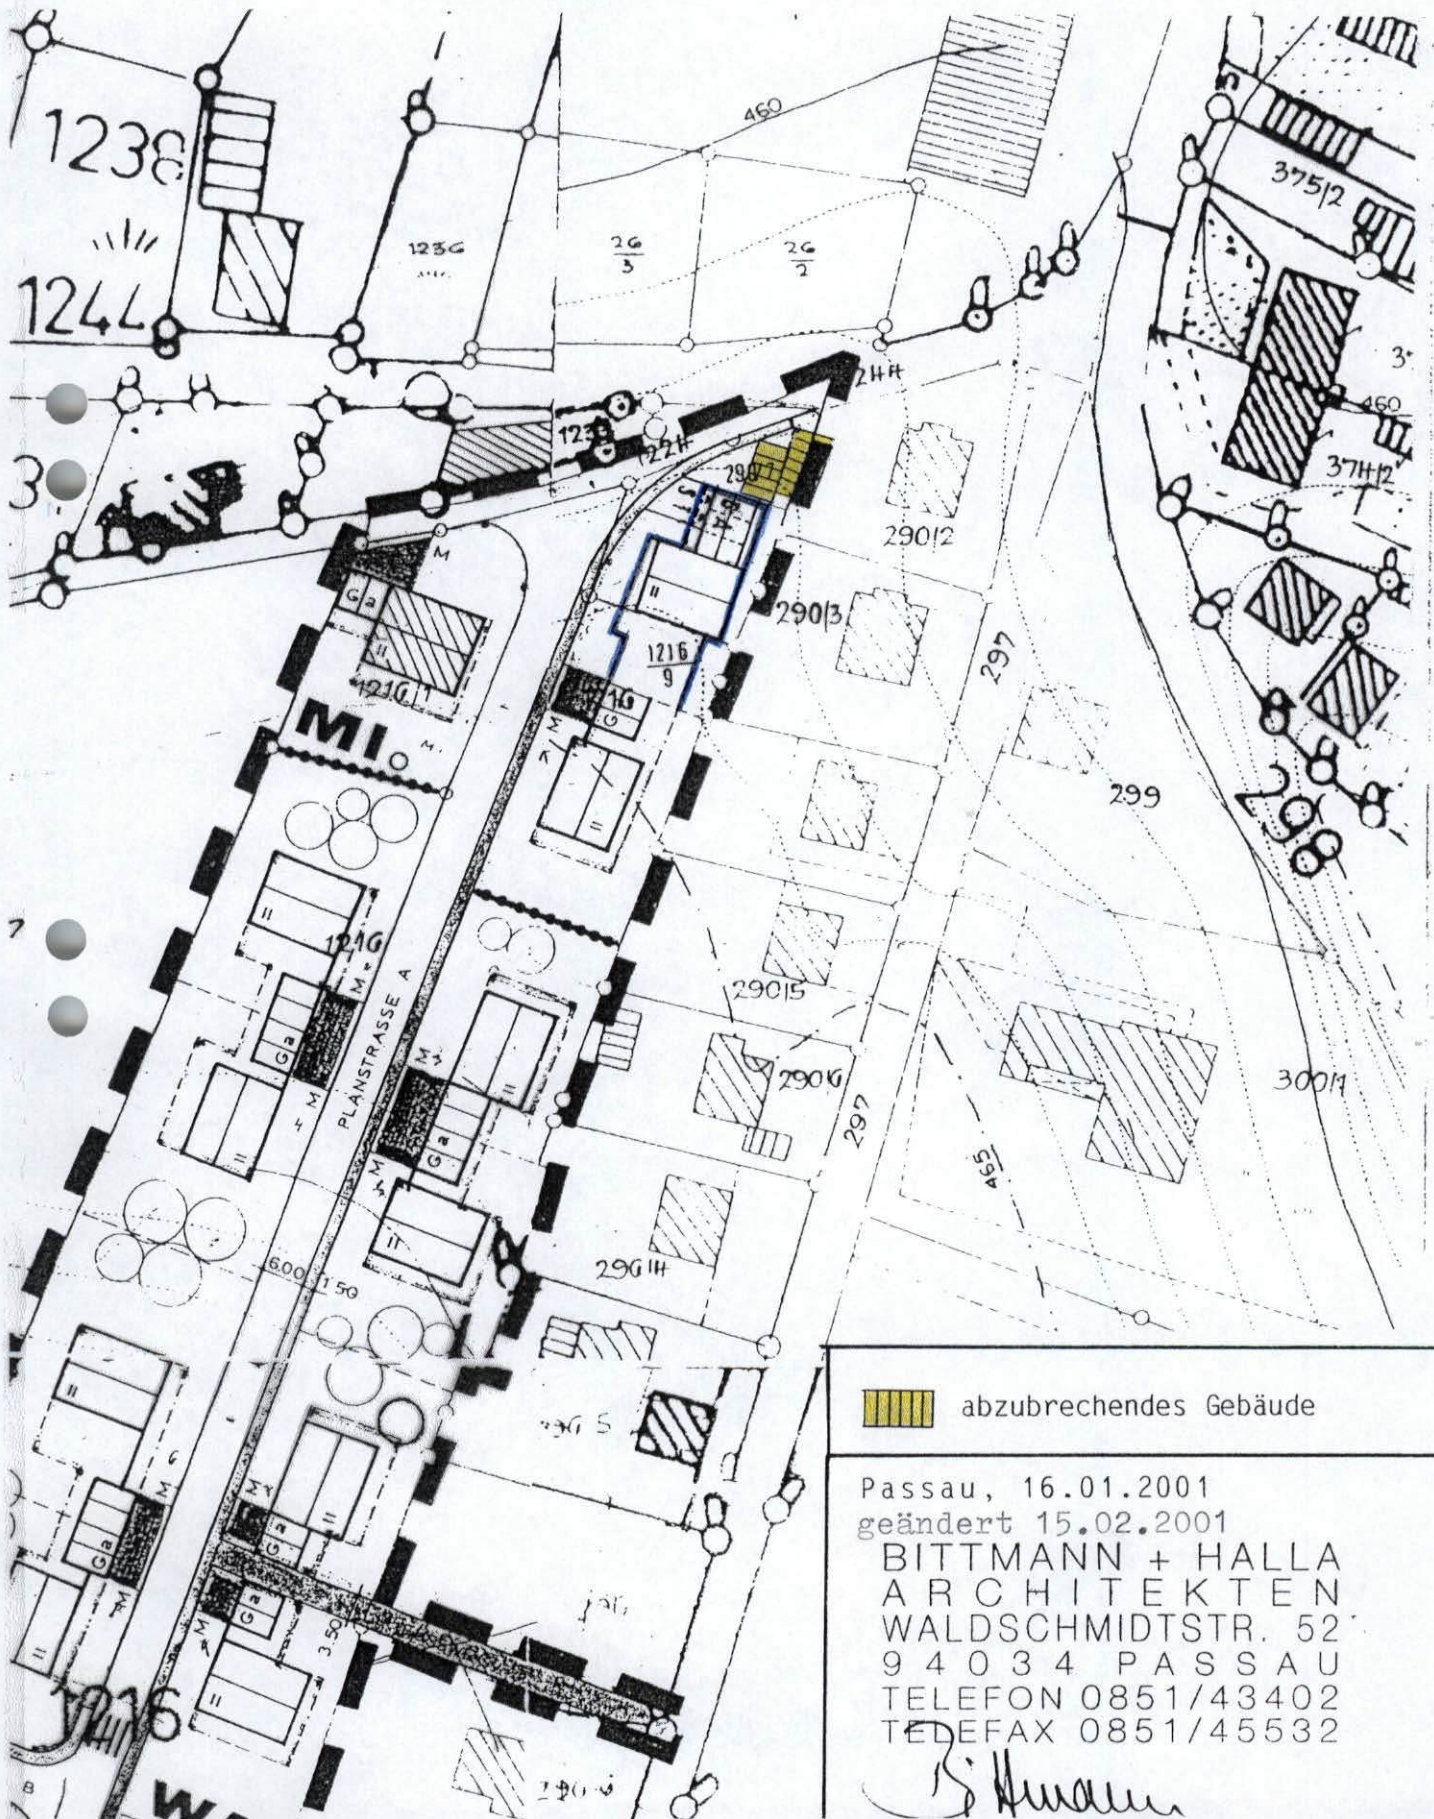

 abzubrechendes Gebäude

Passau, 16.01.2001

geändert 15.02.2001

BITTMANN + HALLA
ARCHITEKTEN
WALDSCHMIDTSTR. 52
94034 PASSAU
TELEFON 0851/43402
TELEFAX 0851/45532

