

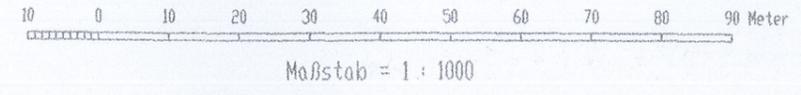


Planliche Festsetzungen

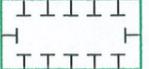

-  Grenze des räumlichen Geltungsbereiches des Bebauungsplanes
-  Abgrenzung der 9. Änderung für den neuen Geltungsbereich des Bebauungsplanes
-  Baugrenze
-  Ausgleichsflächen
-  Neu zu pflanzende Bäume, (standortgerechte, heimische Arten)
-  Neu zu pflanzende Strauchgesellschaften, (standortgerechte, heimische Arten)
-  Neu zu pflanzende Obstbäume
-  Umgrenzung von Flächen für Maßnahmen zum Schutz, zur Pflege und zur Entwicklung der Landschaft (§ 5 Abs.2 Nr.10 und Abs.4, § 9 Abs.1 Nr.20, 25 und Abs.6 Baugesetzbuch)
-  Firstrichtung

Prag - Tranertäcker Markt Hutthurm

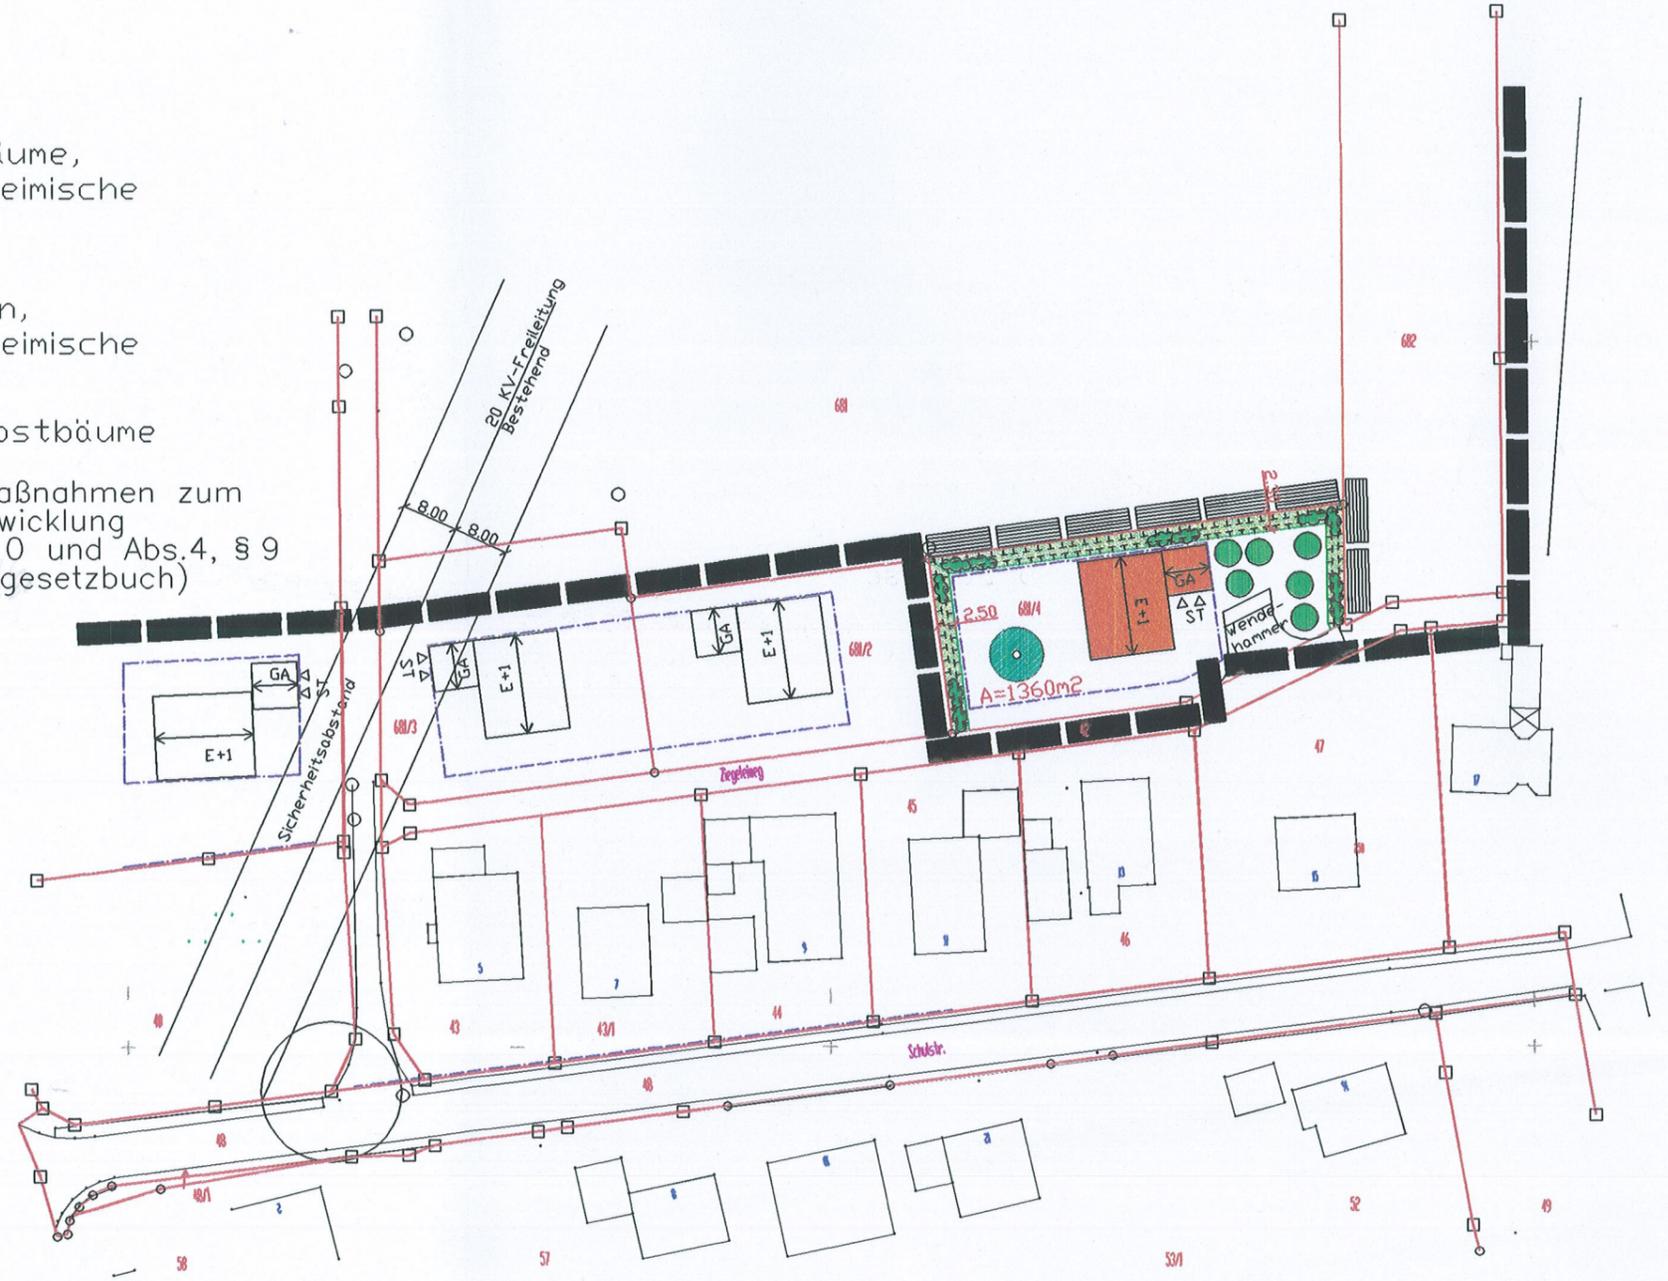

DIPL. ING. (FH) JOHANN SEITZ

Ingenieurbüro für Bauwesen
Lebersberg 14, 94116 Hutthurm

