


Planliche Festsetzungen



Grenze des räumlichen Geltungsbereiches des Bebauungsplanes




Abgrenzung der 2. Änderung für den neuen Geltungsbereich des Bebauungsplanes

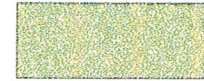

öffentliche Grünfläche

SONNLEITE MARKT HUTTHURM

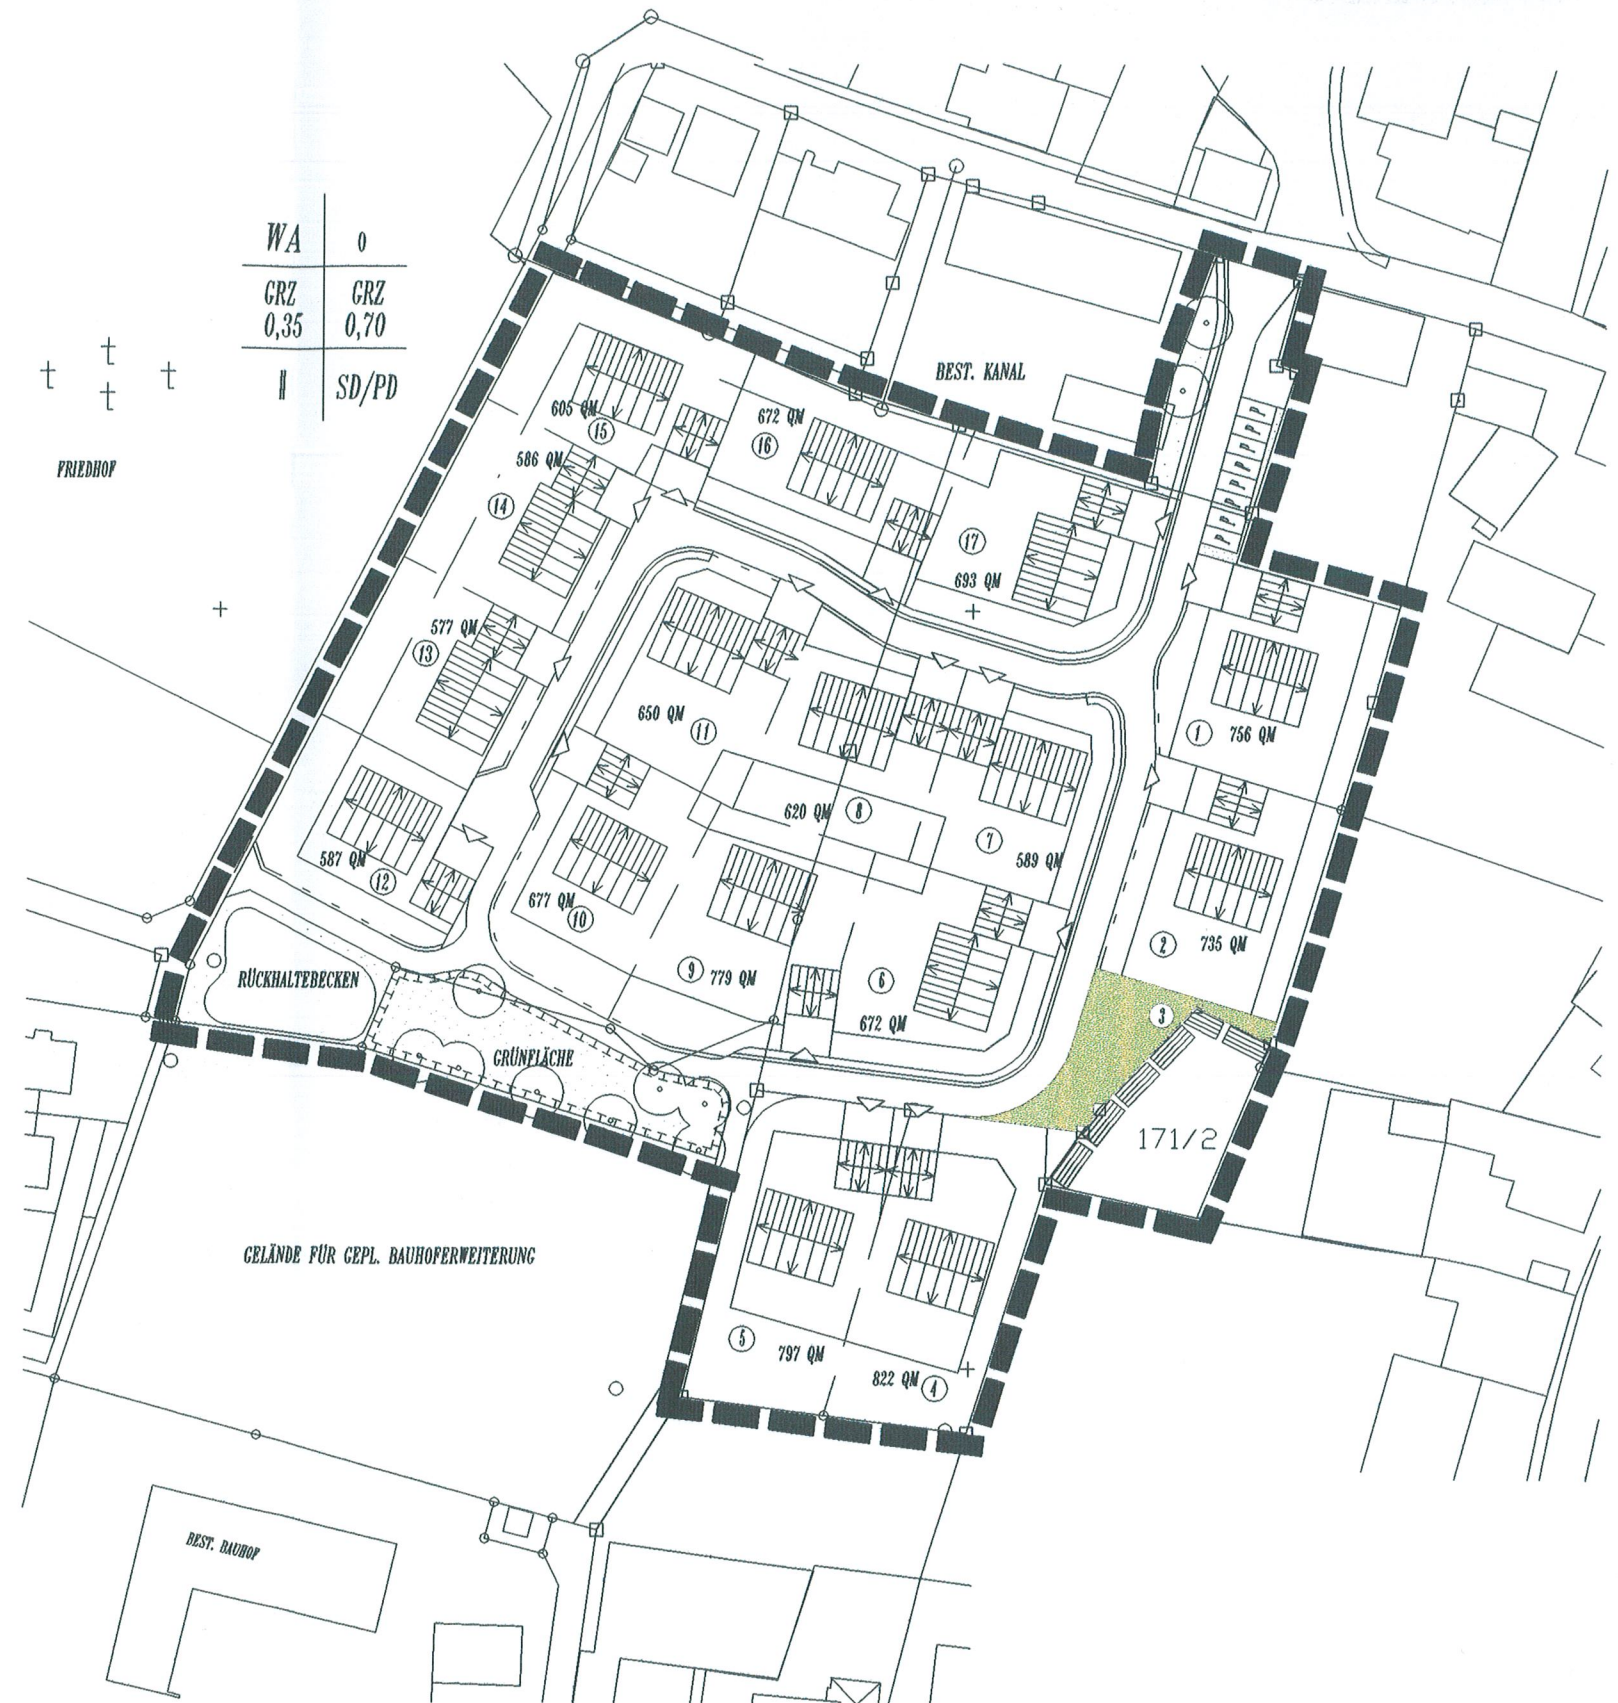

DIPL. ING. (FH) JOHANN SEITZ
INGENIEURBÜRO FÜR BAUWESEN
 LEBERSBERG 14; 94116 HUTTHURM; TEL: 08505/939734; FAX: 08505/939736

ibs



Maßstab = 1 : 1000

