

DECKBL. - NR. 2

ZUM BEBAUUNGSPLAN
STEINKATZ

GEMEINDE HUTTHURM

LANDKREIS PASSAU

UNTERGRIESBACH, 04.12.1989

ARCHITECTEN - DIPL. - ING. (FH)
RISCHKA UND GRILLNÖSL
MARKTSTRASSE 18
8391 UNTERGRIESBACH
TELEFON 08593/733

BESCHLOSSEN GEM. § 10 BBAUG UND
ART. 10 ABS. 4 BAYBO IN DER
SITZUNG VOM 15.02.1990

Hutthurm

GEMEINDE

23.02.1990

DATUM

Markt Hutthurm

A. Grünberger

A. Grünberger
1. Bürgermeister

DER GEMEINDE



BEKANNTMACHUNGSVERFAHREN:
DIE ÄNDERUNG WURDE GÜLTIGLICH
DURCH

Amtsblatt und Amtstafel

AM 20.02.1990


BEKANT GEMACHT.

Markt Hutthurm

A. Grünberger

A. Grünberger
1. Bürgermeister

DER GEMEINDE

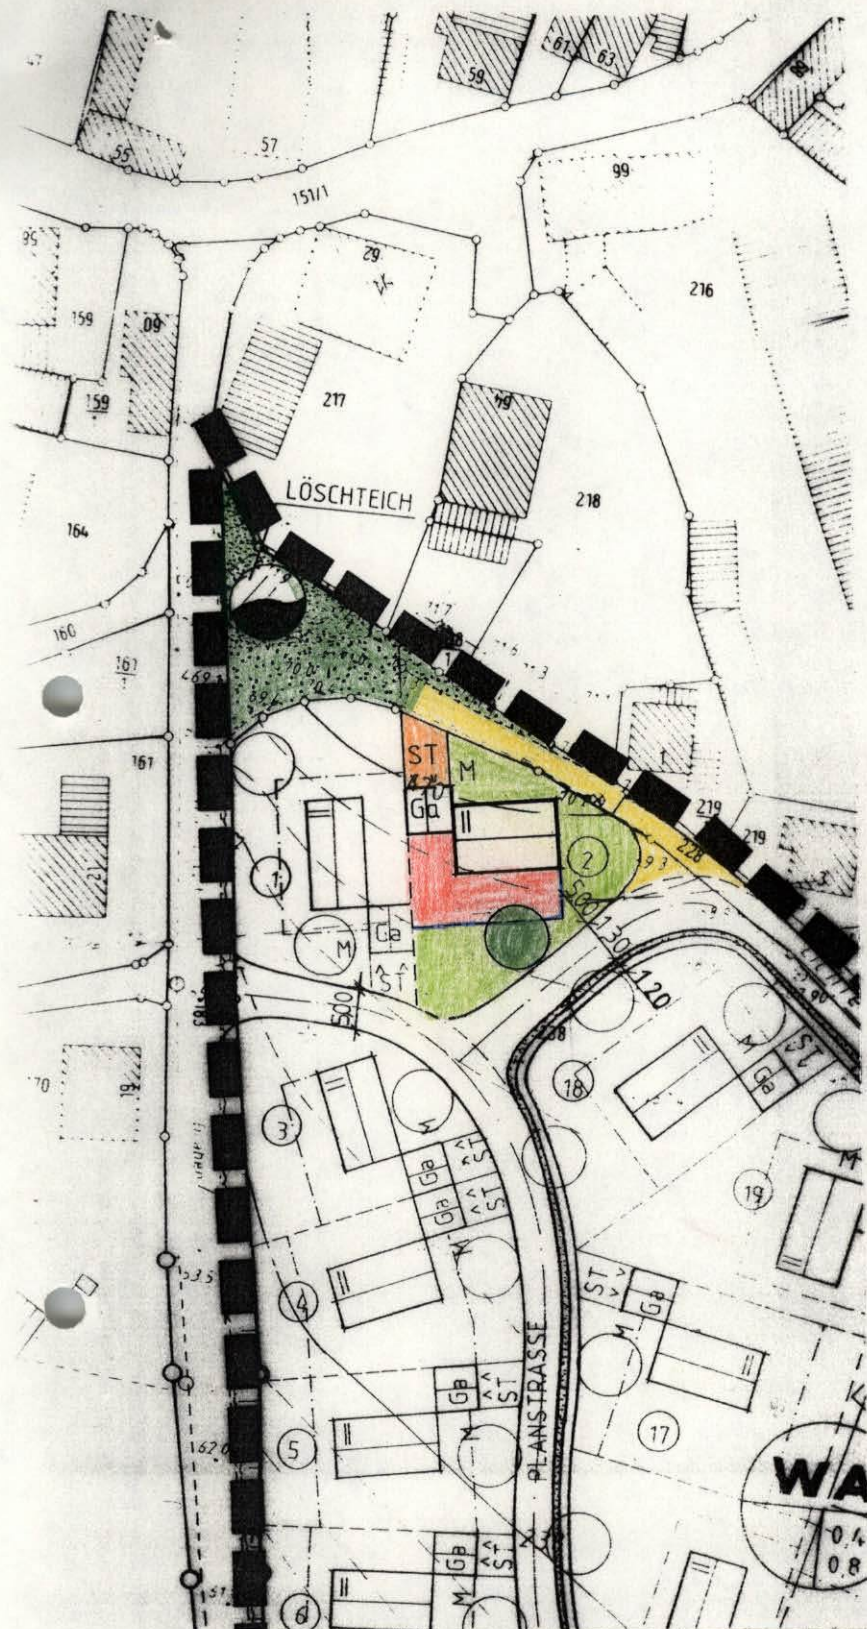

DIE BETROFFENEN UND BENENNUNGTEN GRUNDSTÜCKSEIGENTUMER STIMMEN DER VEREINFACHTEN ÄNDERUNG
AUF FLURSTÜCK - NR. GEM. § 13 BBAUG. ZU.

FL. ST. - NR.	NAME	UNTERSCHRIFT
1.		
2.		
3.		
4.		
5.		