


WA	II
0,3	0,6


PLANLICHE FESTSETZUNGEN ZUR ÄNDERUNG DER BAUGRENZE:

-  GRENZE DES RÄUMLICHEN GELTUNGSBEREICHES
-  BESTEHENDER GELTUNGSBEREICH BEBAUUNGSPLAN
-  ÖFFENTLICHE VERKEHRSFLÄCHE
-  BAUGRENZE
- II BEZEICHNUNG VOLLGESCHOSSE = WOHNGEBÄUDE
- Ga GARAGEN
- St STELLPLÄTZE
-  PRIVATE GRÜNFLÄCHE

ALLE WEITEREN TEXTLICHEN UND PLANLICHEN FESTSETZUNGEN DES BEBAUUNGSPLANES BLEIBEN UNVERÄNDERT

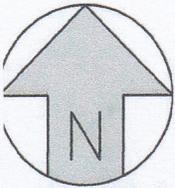

Maßstab  
M 1:1000

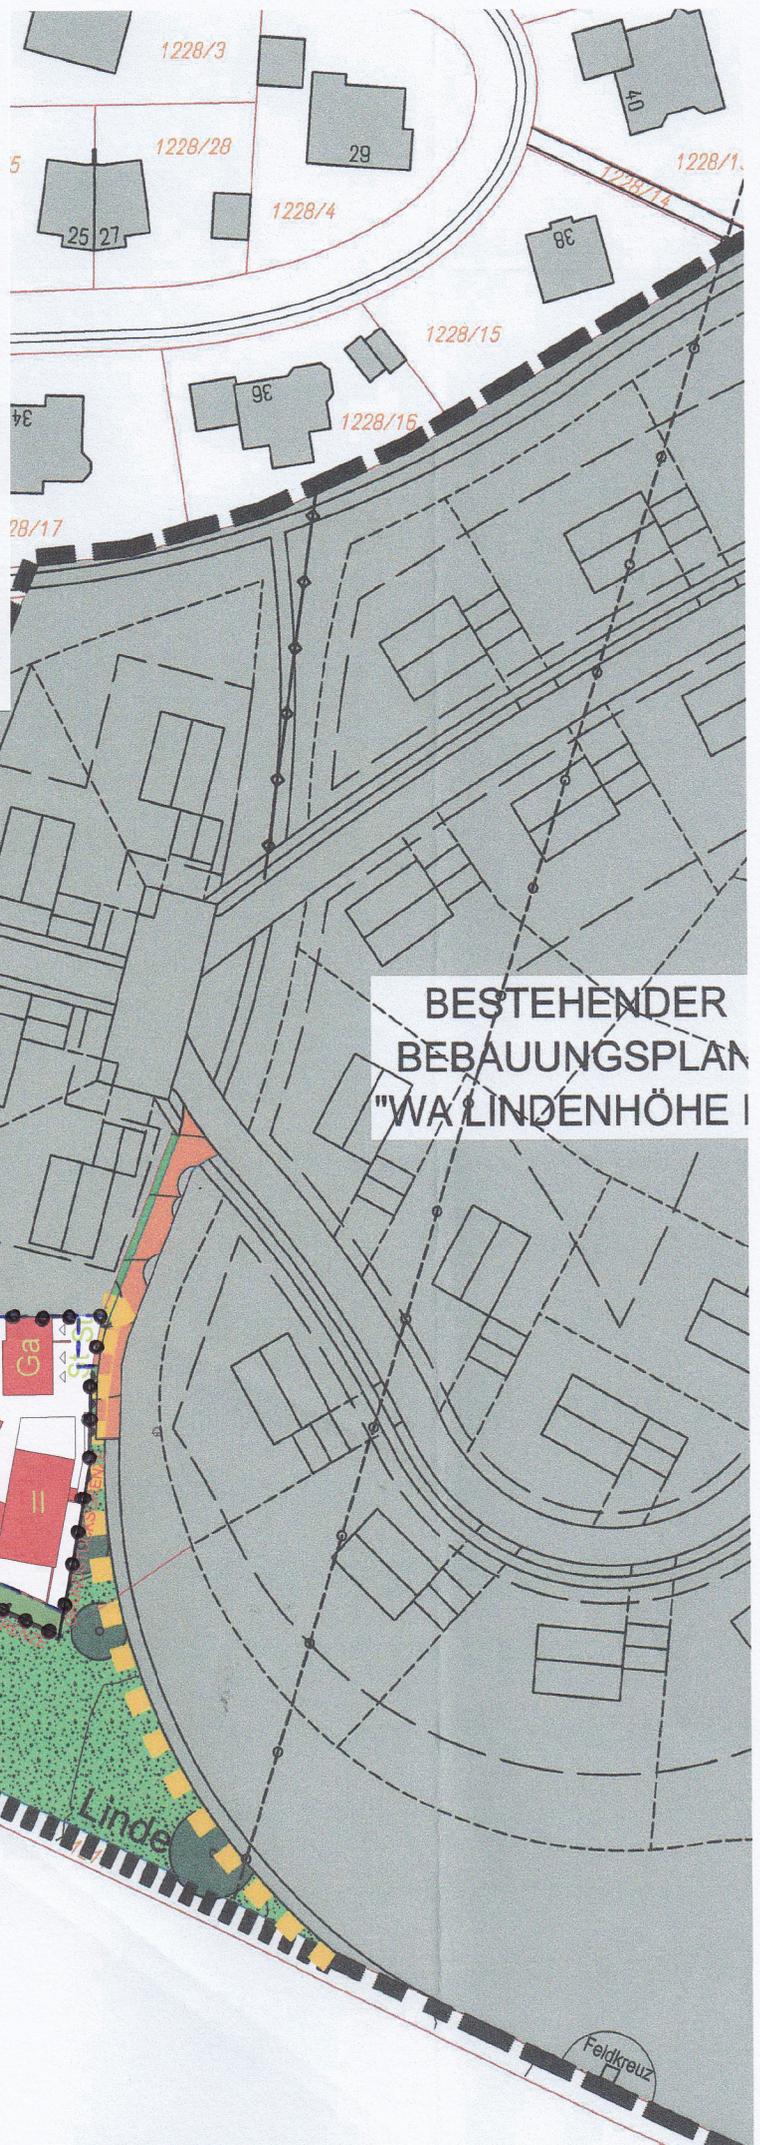

BESTEHENDER  
BEBAUUNGSPLAN  
"WA LINDENHÖHE I"