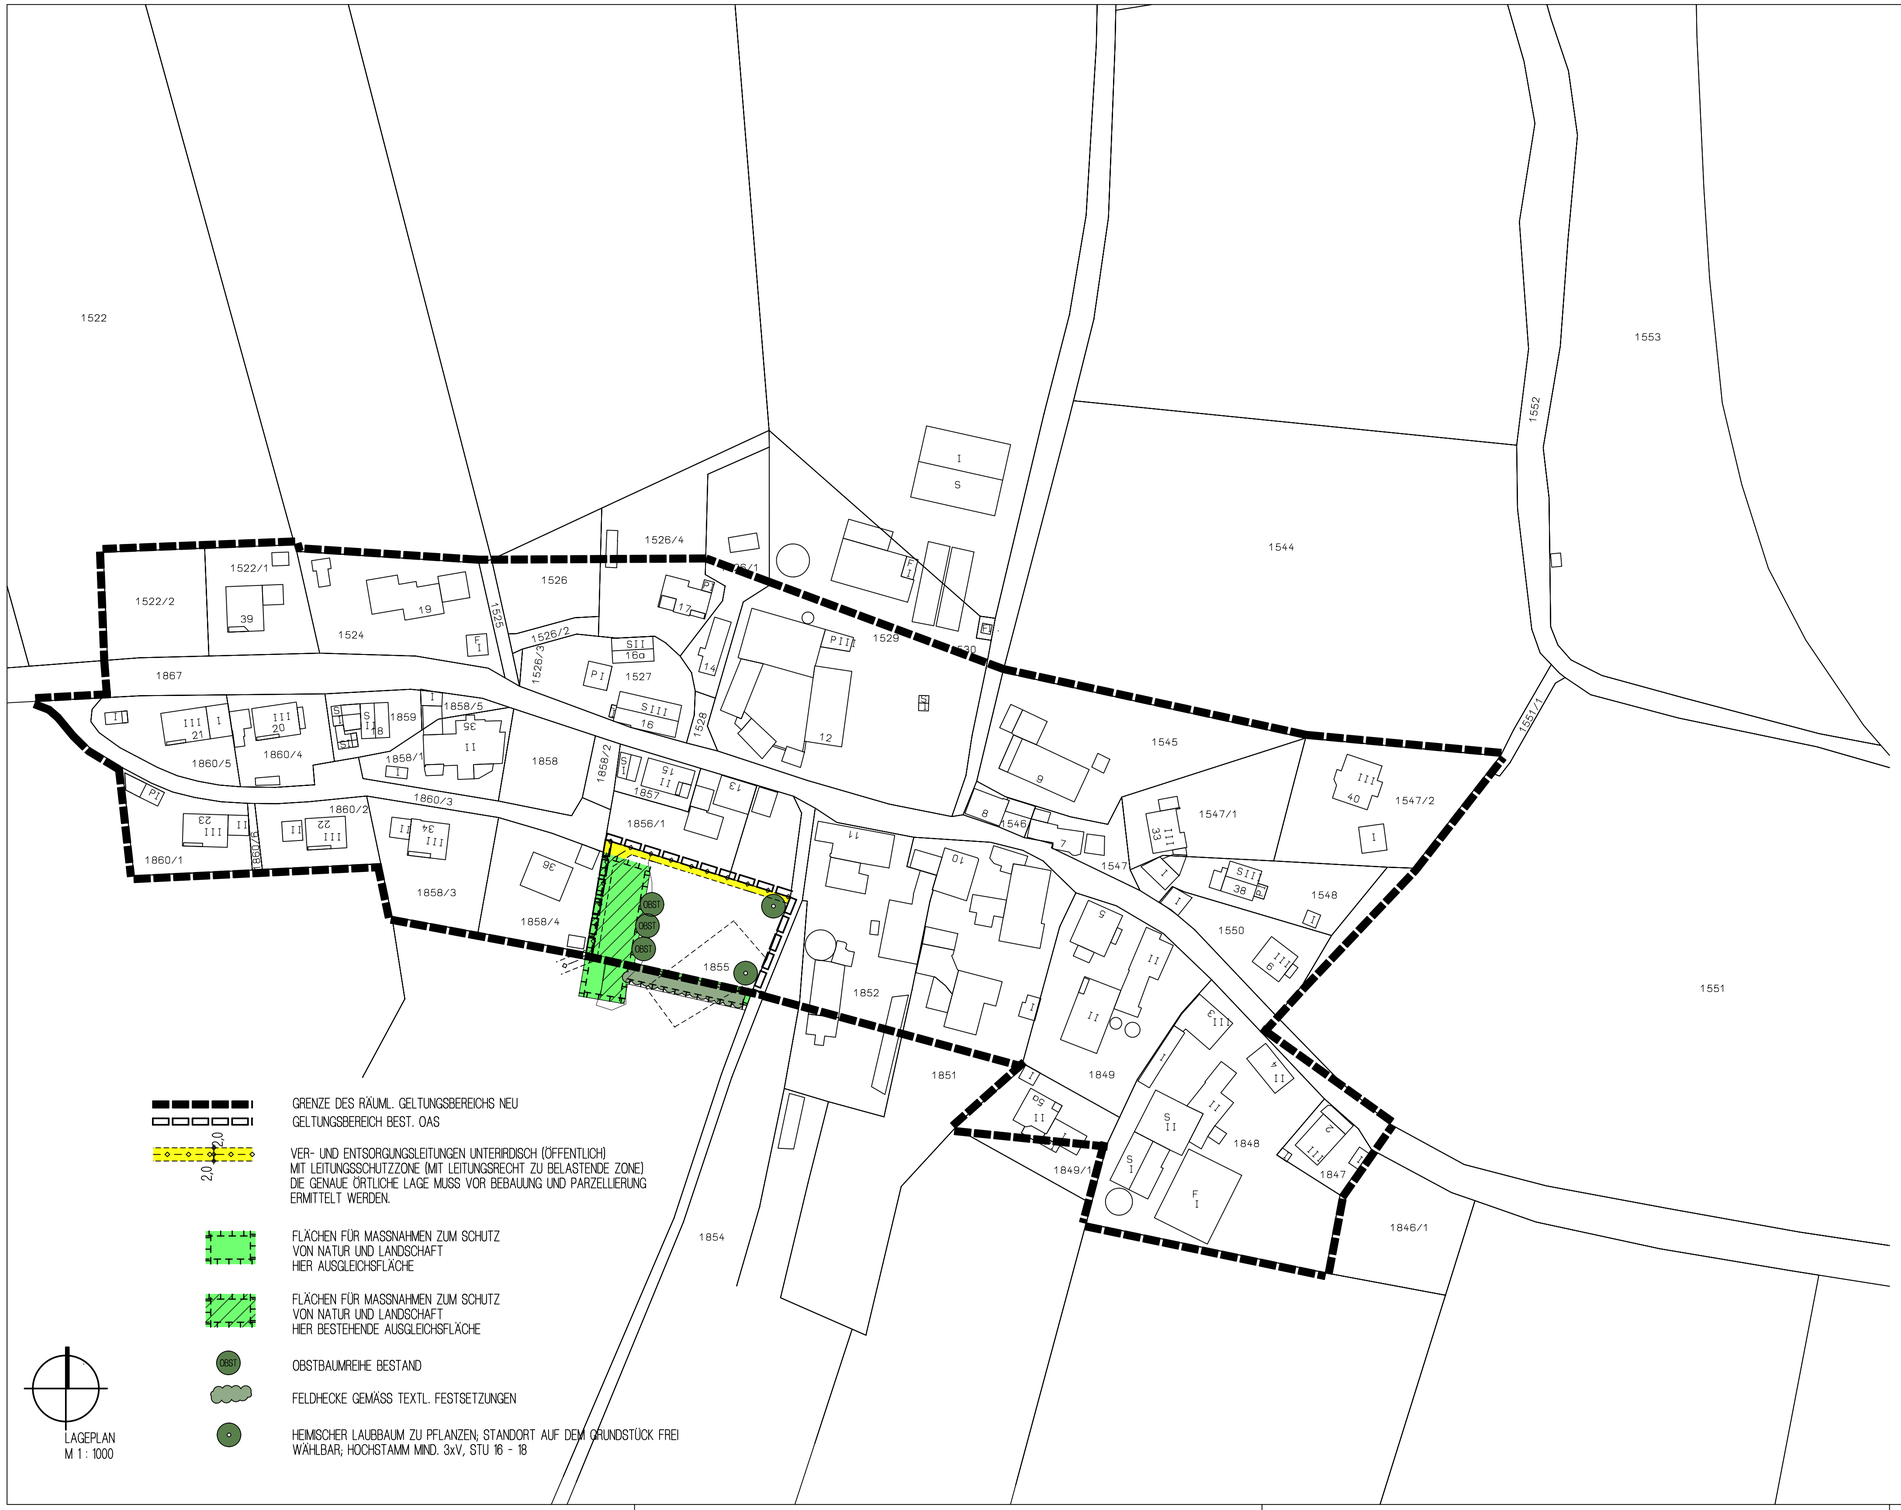

MARKT HUTTHURM

ENTWICKLUNGS- UND EINBEZIEHUNGSSATZUNG
AURETZDORF
1. ÄNDERUNG

Vorentwurf: 24.08.2018
Entwurf:
Endausfertigung:

THOMAS SCHMIED DIPL.-ING. ARCHITEKT

Thomas Schmied
Dipl.-Ing. Architekt
Landrichterstraße 16
94034 Passau

Tel.: +49 851 9440148
Fax: +49 851 9440149
Mail: info@thomasschmied.de
Web: www. thomasschmied.de