

Markt Hutthurm - Kleinthannensteig


Ergänzungs- und Einbeziehungssatzung Deckblatt 1



Anlage 1
Lageplan M 1/1000
vom 06.02.2020

Legende:

- | | | | |
|--|---|--|---|
| | Räumlicher Geltungsbereich Deckblatt Nr. 1 der Entwicklungs- und Einbeziehungssatzung | | Bisheriger räumlicher Geltungsbereich Entwicklungs- und Einbeziehungssatzung Kleinthannensteig |
| | Ausgleichsflächen | | Ausgleichsflächen |
| | Umgrenzung von Flächen für Maßnahmen zum Schutz, zur Pflege und zur Entwicklung der Landschaft (§ 5 Abs. 2 Nr. 10 u. Abs. 4 Nr. 9, Abs. 1 Nr. 20 und Abs. 6 BauGB) | | Umgrenzung von Flächen für Maßnahmen zum Schutz, zur Pflege und zur Entwicklung der Landschaft (§ 5 Abs. 2 Nr. 10 u. Abs. 4 Nr. 9, Abs. 1 Nr. 20 und Abs. 6 BauGB) |
| | neu zu pflanzende Bäume (standortgerechte, heimische Arten) | | neu zu pflanzende Bäume (standortgerechte, heimische Arten) |
| | neu zu pflanzende Obstbäume | | neu zu pflanzende Obstbäume |
| | neu zu pflanzende Strauchgesellschaften (standortgerechte, heimische Arten) | | neu zu pflanzende Strauchgesellschaften (standortgerechte, heimische Arten) |

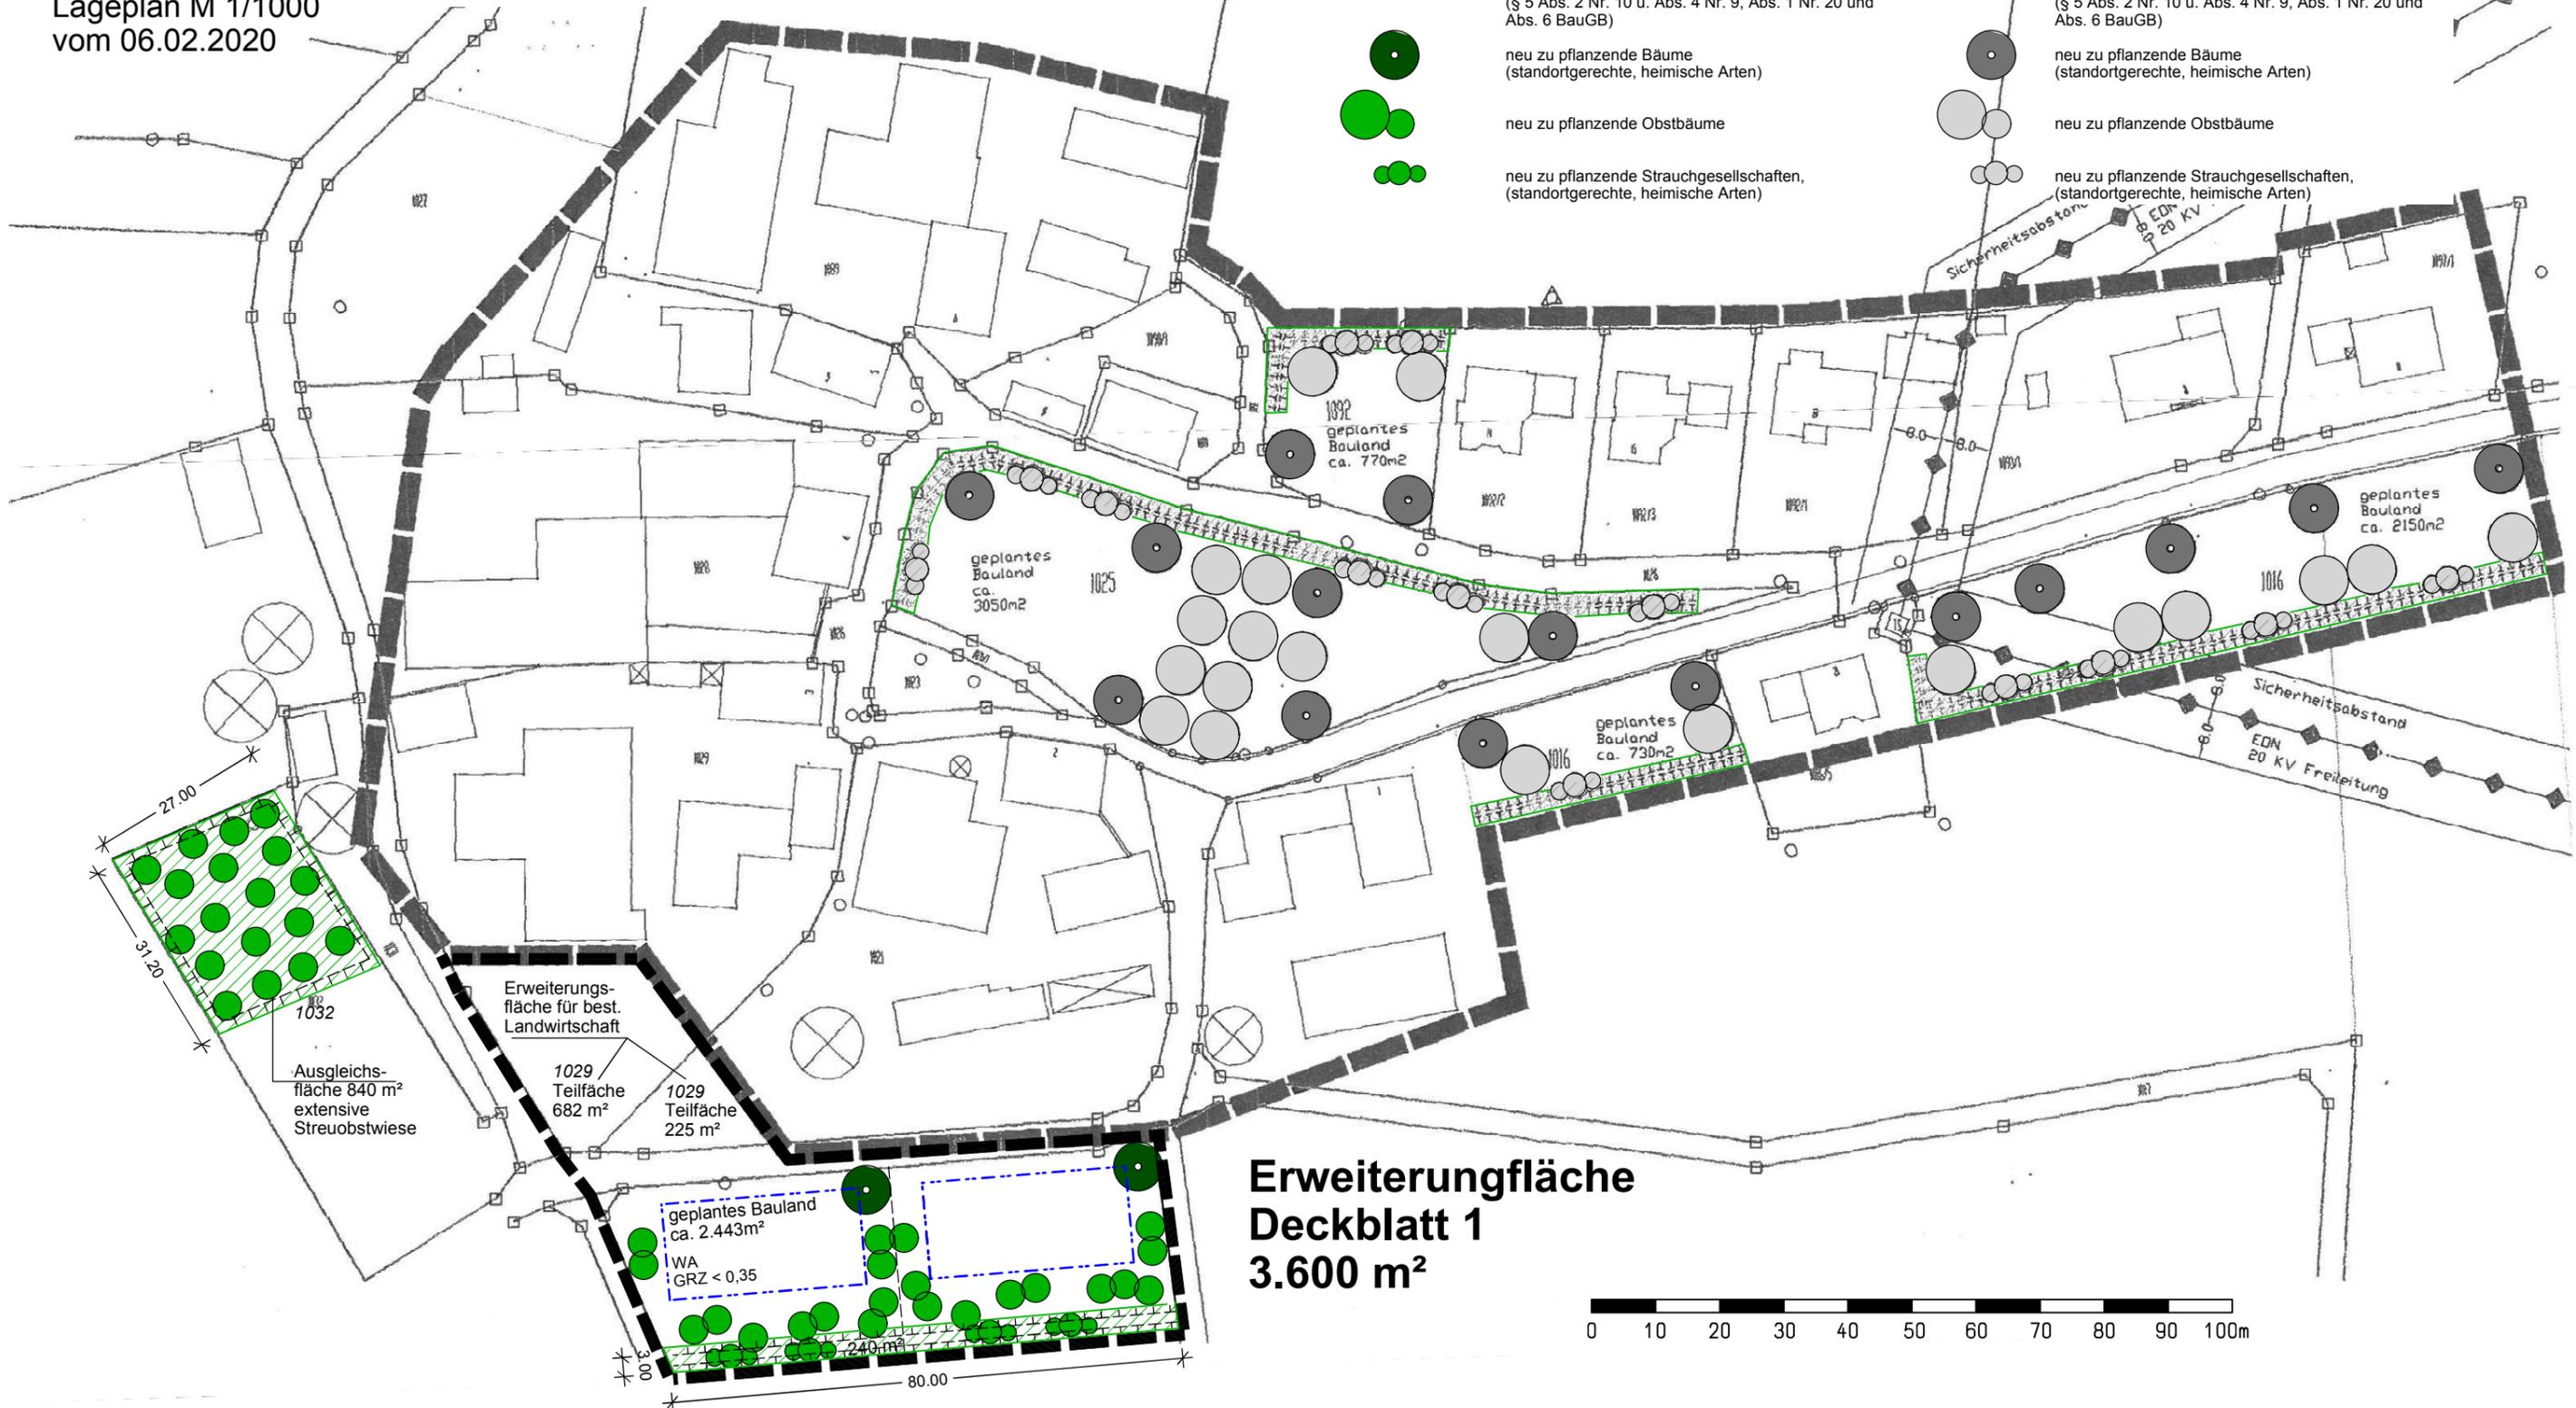

**Erweiterungsfläche
Deckblatt 1
3.600 m²**

