


Planliche Festsetzungen



Grenze des räumlichen Geltungsbereiches der Entwicklungs- und Einbeziehungssatzung



Abgrenzung der 3. Änderung für den neuen Geltungsbereich der Entwicklungs- und Einbeziehungssatzung

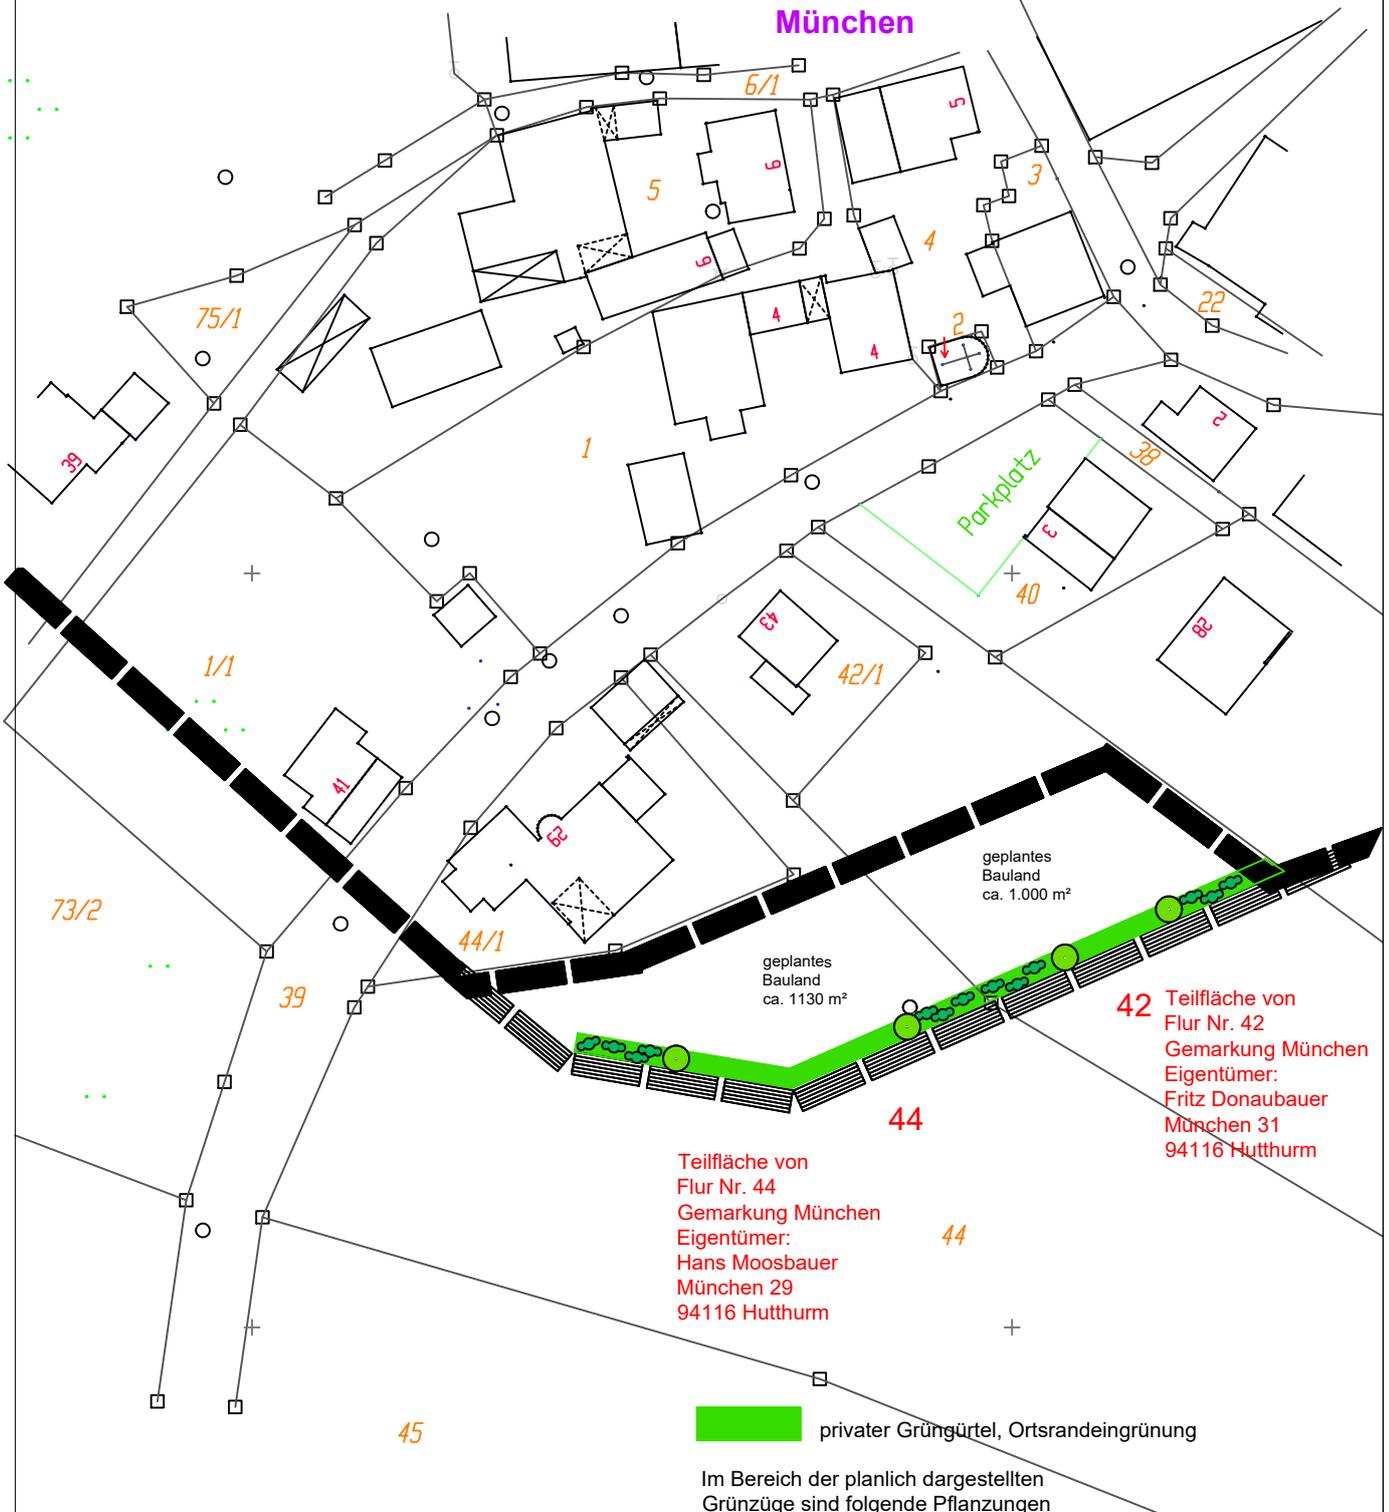

42 Teilfläche von Flur Nr. 42
Gemarkung München
Eigentümer:
Fritz Donaubauer
München 31
94116 Hutthurm

44 Teilfläche von Flur Nr. 44
Gemarkung München
Eigentümer:
Hans Moosbauer
München 29
94116 Hutthurm

privater Grüngürtel, Ortsrandeingrünung

Im Bereich der planlich dargestellten Grünzüge sind folgende Pflanzungen dringend vorgeschrieben

Bäume:
Anzahl und Lage der gemäß Plandarstellung:
Ausschließlich zulässig sind alle ortstypischen, heimischen Laubbäume, Obstbäume und Sträucher.
Pflanzqualifikation: Solitäräume 2x v., m. B., STU 10/12
Pflanzdichte : Lage gemäß Darstellung

Landkreis Passau Markt Hutthurm Gemarkung München

Auszug aus der digitalen Flurkarte des Vermessungsamtes Passau. Nutzung der Basisdaten der Bayerischen Vermessungsverwaltung.



Maßstab = 1 : 1000