

Die derzeit gültige Einbeziehungssatzung für den Ortsteil Tragenreuth trägt das Datum vom 31.05.2000.

- Bislang wurden folgende Ergänzungssatzungen beschlossen:
1. Ergänzungssatzung vom 01.07.2002
 2. Ergänzungssatzung vom 30.08.2003
 3. Ergänzungssatzung vom 02.01.2006
 4. Ergänzungssatzung vom 01.05.2006
 5. Ergänzungssatzung vom 01.09.2006
 6. Ergänzungssatzung vom 23.10.2008
 7. Ergänzungssatzung vom 02.07.2009
 8. Ergänzungssatzung vom 10.12.2010



Markt Hutthurm
 Marktplatz 2, 94116 Hutthurm

**Übersichtsplan
 9. Änderung Einbeziehungssatzung
 „Tragenreuth“**

mit grünordnerischen Festsetzungen
 gemäß 34 Abs. 4 Satz 1 Nr. 3 BauGB


Vorentwurf:	29.08.2014
Entwurf:	19.09.2014
Ergänzung:	09.10.2014
Änderung:	15.10.2014
Endausfertigung:	25.06.2015

Planstand vom 25.06.2015

Peter Kitzmüller
 Dipl.-Ing. Landschaftsarchitekt
 Wörthstrasse 1 94032 Passau
 Tel. 0851 – 46747 Fax 490 11 74

engel | grünberger | schuster Architekten
 Dipl.-Ing. (FH), Architekten und Stadtplaner
 Marktplatz 5 94124 Büchlberg
 Tel. 08505 – 91 95 17 5 Fax 91 95 17 6



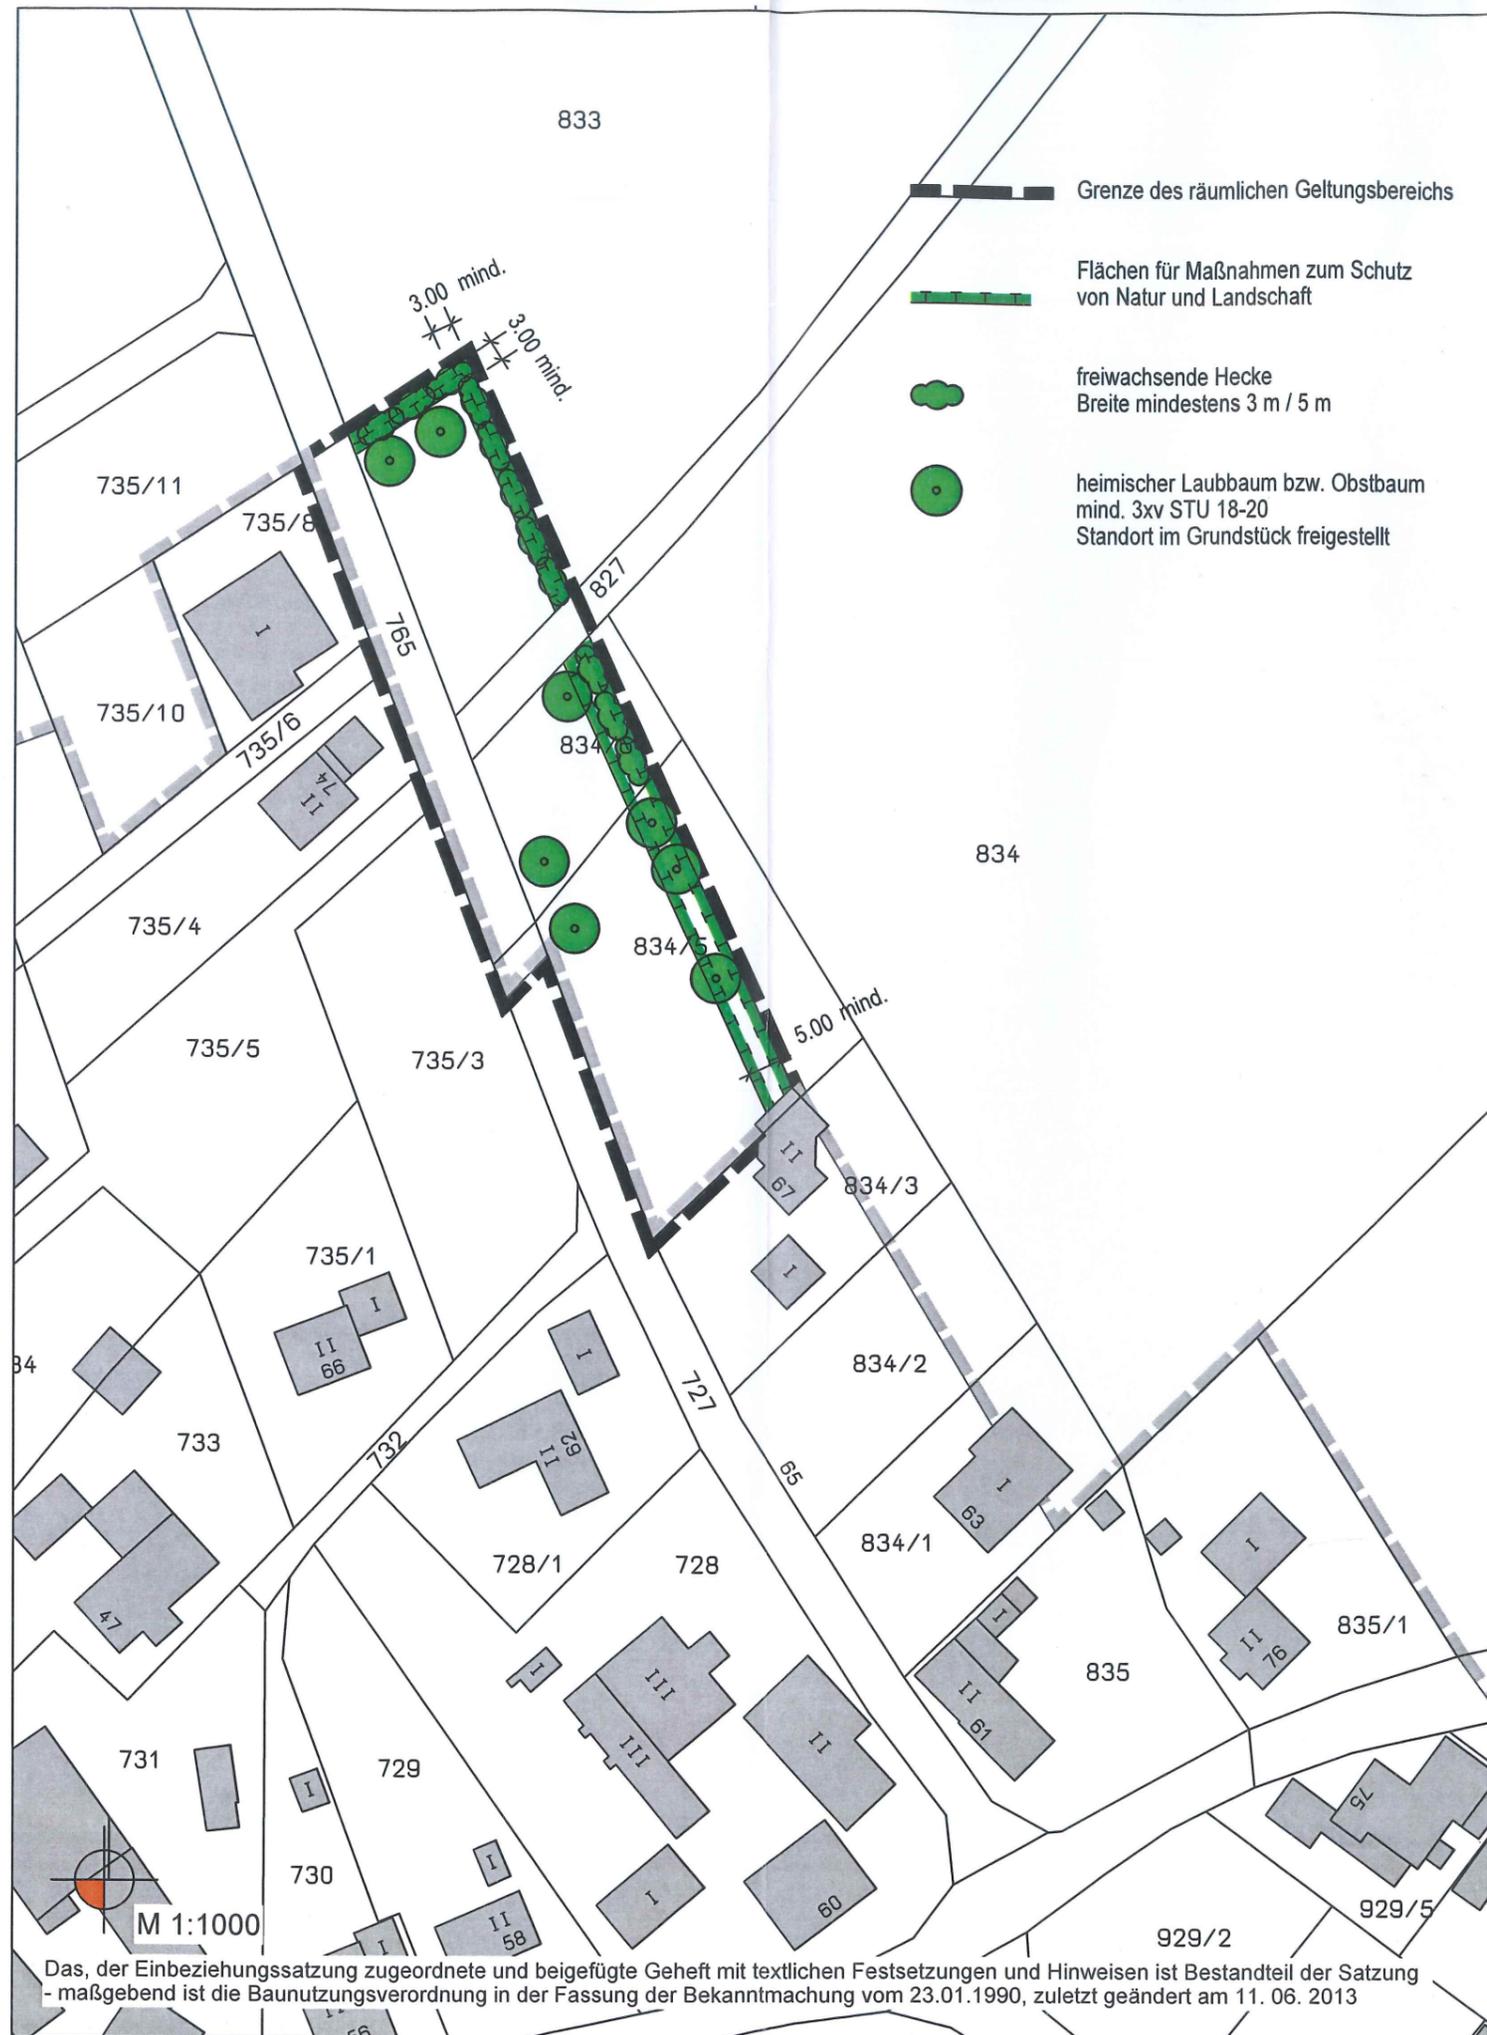

Markt Hutthurm

Marktplatz 2, 94116 Hutthurm

9. Änderung Einbeziehungssatzung „Tragenreuth“

mit grünordnerischen Festsetzungen
gemäß 34 Abs. 4 Satz 1 Nr. 3 BauGB

Vorentwurf: 29.08.2014
Entwurf: 19.09.2014
Ergänzung: 09.10.2014
Änderung: 15.10.2014
Endausfertigung: 25.06.2015

Planstand vom 25.06.2015

Peter Kitzmüller
Dipl.-Ing. Landschaftsarchitekt
Wörthstrasse 1 94032 Passau
Tel. 0851 – 46747 Fax 490 11 74

engel | grünberger | schuster Architekten
Dipl.- Ing. (FH), Architekten und Stadtplaner
Marktplatz 5 94124 Büchlberg
Tel. 08505 – 91 95 17 5 Fax 91 95 17 6