

BEBAUUNGSPLAN „SCHLOSSFELD“

9. ÄNDERUNG MIT DECKBLATT NR. 9

vom 13.12.99

Die Gemeinde Neuhaus/Inn hat mit Beschluß des Gemeinderates vom 07.02.00
~~13.12.99~~
Die 4. Änderung des Bebauungsplanes im vereinfachten Verfahren nach § 13
BauGB als Satzung beschlossen.
Kein Beteiligter hat der Änderung widersprochen

Neuhaus/Inn, den 27.04.00



Gemeinde Neuhaus/Inn

Schiffener
1. Bürgermeister

Die Änderung wurde mit Begründung am 20.03.00 gem. § 12 BauGB öffentlich
Ausgelegt. Die Auslegung ist am 20.03.00 ortsüblich durch Anschlag an der Amts-
Tafel bekanntgemacht worden.
Die Änderung des Bebauungsplanes ist damit nach § 12 BauGB rechtsverbindlich.

Neuhaus/Inn, den 27.04.00



Gemeinde Neuhaus/Inn

Schiffener
1. Bürgermeister

BEBAUUNGSPLAN

„SCHLOSSFELD“

GEMEINDE	NEUHAUS/INN
ORTSTEIL	VORNBACH
LANDKREIS	PASSAU
REGIERUNGSBEZIRK	NIEDERBAYERN

9. ÄNDERUNG DES BEBAUUNGSPLANES „SCHLOSSFELD“


DECKBLATT NR. 9

PLANUNG

Neuhaus/Inn, 17-09-99
es

MAURERMEISTER-BAUPLANUNG
94127 NEUBURG/INN · KLAUSENWEG 21
Telefon: 0 85 07 / 17 19 und 0 85 03 / 80 39


GÜLTIGE BEBAUUNGSPLAN

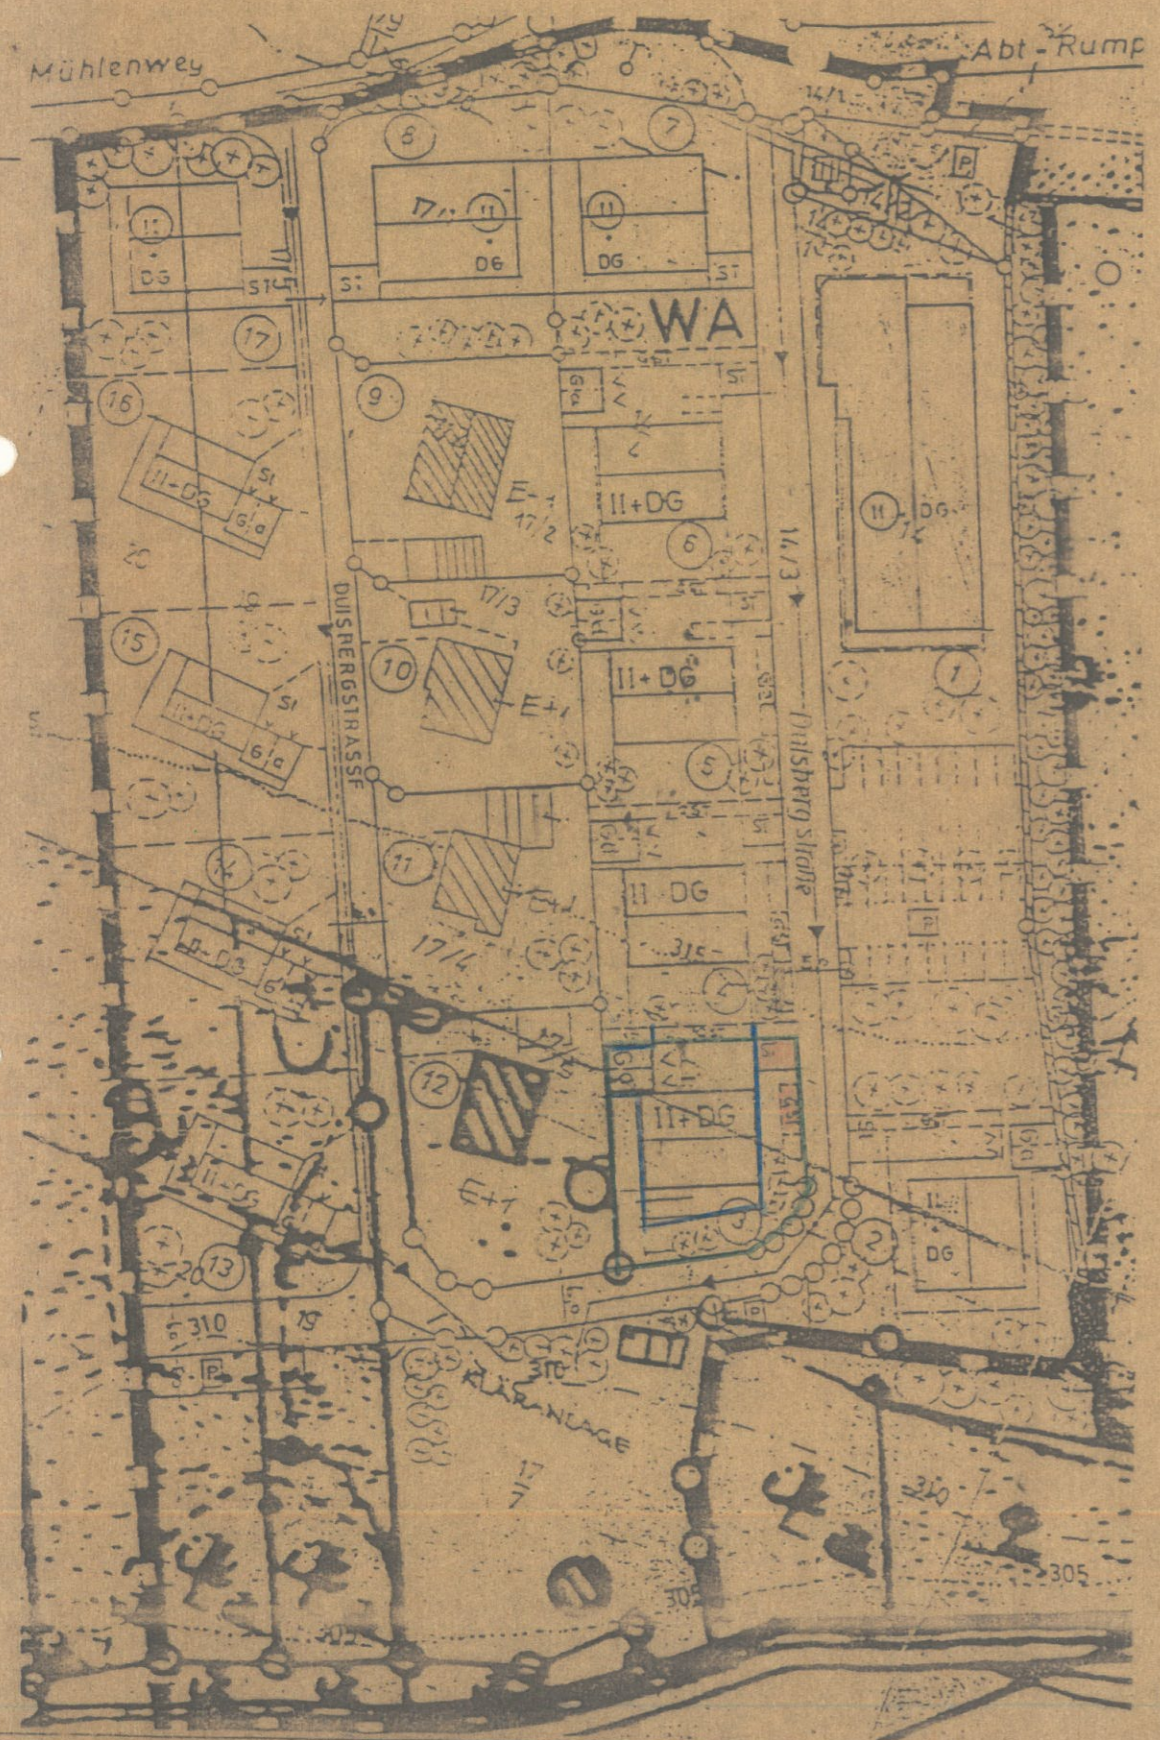

M 1:1000

14/3

BEBAUUNGSPLAN- ÄNDERUNG

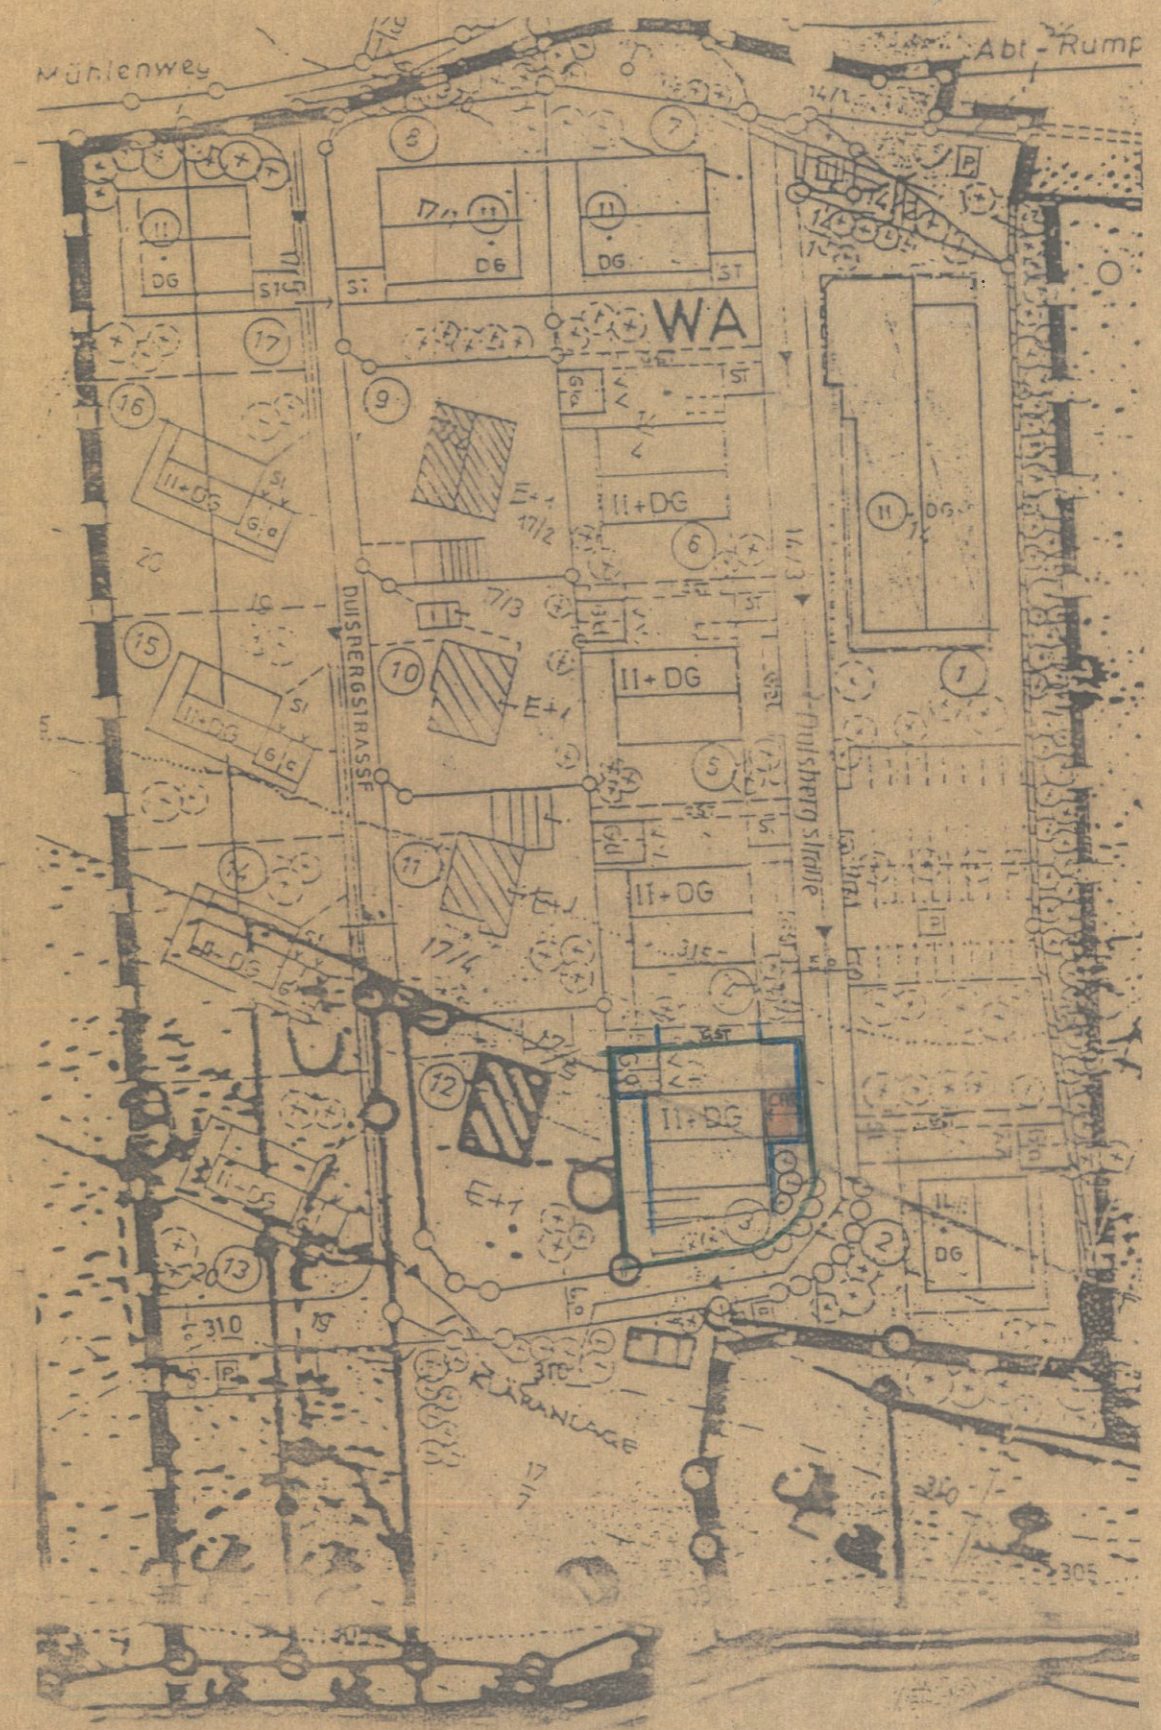

M 1:1000

14/3