
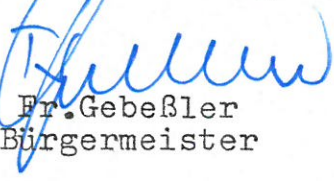


Deckblatt Nr. 9

zum Bebauungsplan  
"Ledererfeld-Erweiterung"

Ortenburg, 30.12.1981  
Markt Ortenburg


  
Fr. Gebeßler  
Bürgermeister

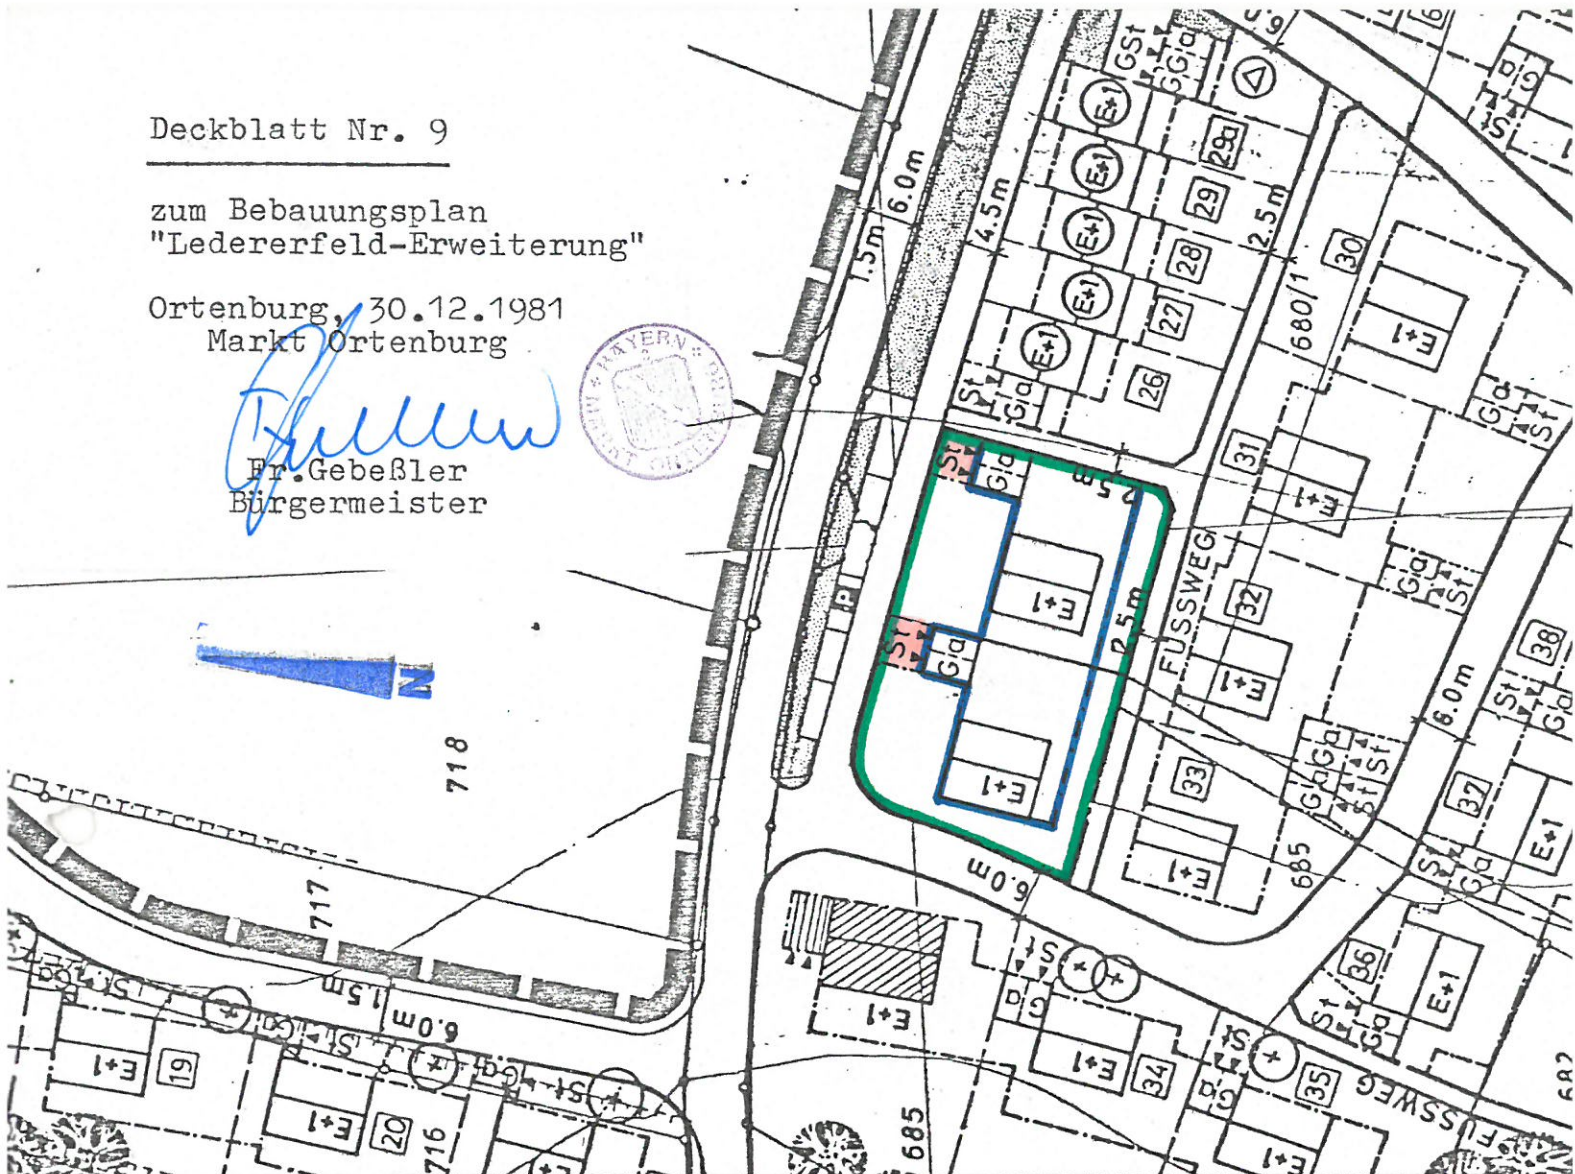

Begründung:

Im Bebauungsplan "Ledererfeld-Erweiterung" sind für dieses Gebiet vier Reihenhäuser vorgesehen. Nachdem sich keine Käufer für diese Reihenhäuser finden lassen und das Angebot von Einzelhausgrundstücken in diesem Gebiet bereits erschöpft ist, beschloß der Marktgemeinderat dieses Gebiet in zwei Einzelhausparzellen abzuändern. Dadurch wird eine Bebauungsplanänderung erforderlich. Sie soll im Wege des vereinfachten Verfahren nach § 13 BBauG erfolgen, da durch diese Änderung die Grundzüge der Planung nicht berührt werden und sie für die Nutzung der betroffenen und benachbarten Grundstücke nur von unerheblicher Bedeutung ist.

Ortenburg, 30.12.1981  
Markt Ortenburg


  
Fr. Gebeßler  
Bürgermeister



Satzungs- und Bekanntmachungsvermerk

Der Marktgemeinderat hat in der Sitzung am 18.02.82 die Änderung des Bebauungsplanes Ledererfeld-Erweiterung in Form des Deckblattes Nr. 9 nach Zustimmung der Beteiligten im vereinfachten Verfahren gem. § 13 BBauG einschl. Begründung als Satzung beschlossen. Die ortsübliche Bekanntmachung dieser Änderungssatzung erfolgte am 16.03.82.

Ortenburg, 16.03.1982  
Markt Ortenburg

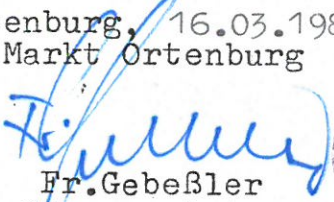  
Fr. Gebeßler  
Bürgermeister

