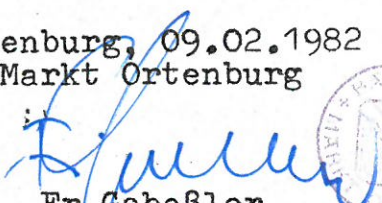
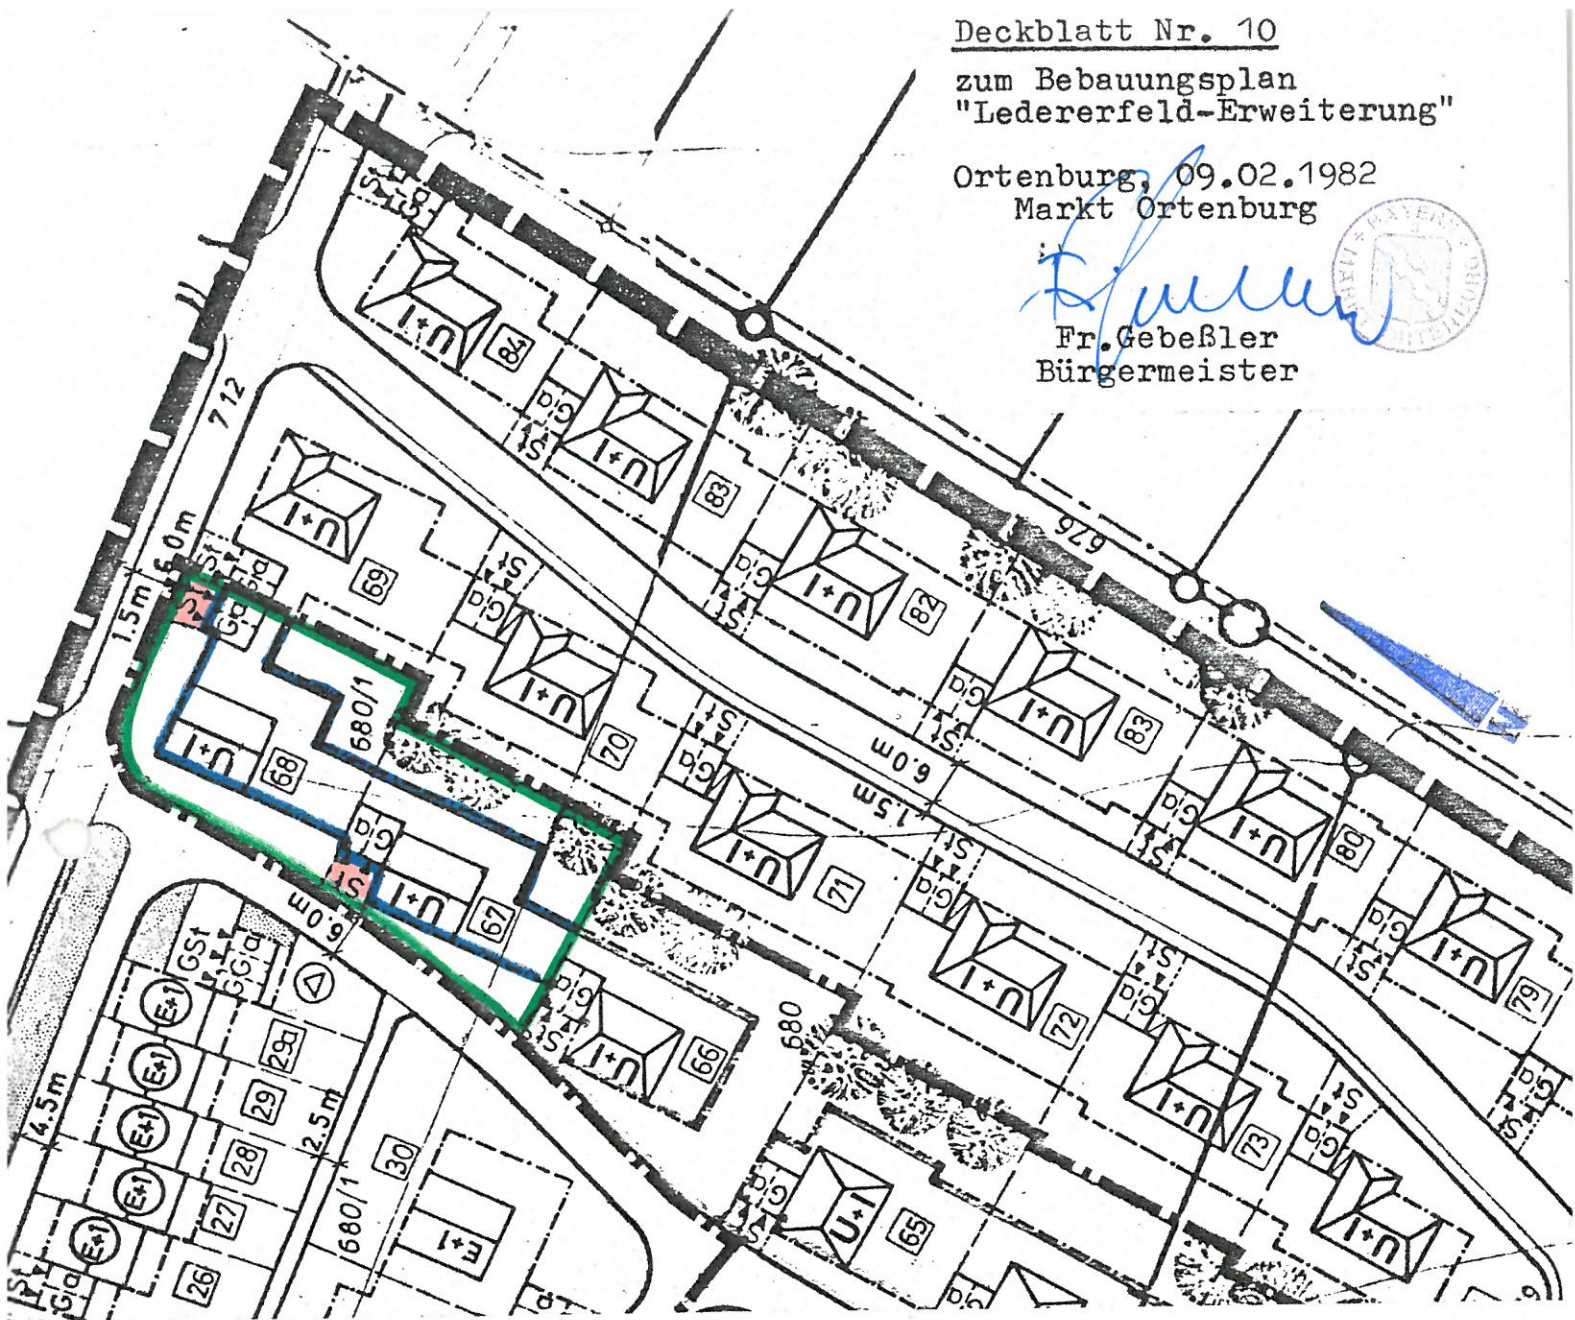


Deckblatt Nr. 10

zum Bebauungsplan
"Ledererfeld-Erweiterung"

Ortenburg, 09.02.1982
Markt Ortenburg



Fr. Gebeßler
Bürgermeister



Begründung

Der Eigentümer der Parzelle Nr. 67 hat die Änderung auf ein Satteldach beantragt. Auf der Parzelle Nr. 68 wurde das Wohnhaus bereits mit Satteldach errichtet. Hier soll die Änderung den tatsächlichen Gegebenheiten angepaßt werden. Diese Änderungen sollen im Wege des vereinfachten Verfahrens nach § 13 BBauG erfolgen, da hierdurch die Grundzüge der Planung nicht berührt werden und sie für die Nutzung der betroffenen und der benachbarten Grundstücke nur von unerheblicher Bedeutung sind.

Ortenburg, 09.02.1982
Markt Ortenburg

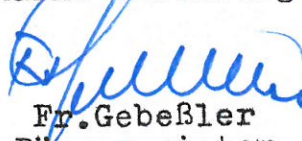

Fr. Gebeßler
Bürgermeister



Satzungs- und Bekanntmachungs- vermerk

Der Marktgemeinderat hat in der Sitzung am 11.03.1982 die Änderung des Bebauungsplanes Ledererfeld-Erweiterung in Form des Deckblattes Nr. 10 nach Zustimmung der Beteiligten im vereinfachten Verfahren gem. § 13 BBauG einschl. Begründung als Satzung beschlossen. Die ortsübliche Bekanntmachung dieser Änderungssatzung erfolgte am 16.03.1982.

Ortenburg, 16.03.1982
Markt Ortenburg


Fr. Gebeßler
Bürgermeister

