

DECKBLATT

N.R.1.....

Zum Bebauungsplan:

LEDERERFELD

Gemeinde: Markt Ortenburg

Landkreis Passau

Ortenburg den 30.08.1984

Fr. Gebeßler
Fr. Gebeßler
Bürgermeister

Planung:

TILMAN JOHANNES OTT
BER. ARCHITEKT
STADTPLATZ 7
8358 VILSHOFEN
TEL. (08541) 6767

Beschlossen gem. § 10 BBauG u.
Art. 91 Abs. 3 BayBO in der
Sitzung vom 08.11.1984.
Ortenburg den 14.11.1984

Fr. Gebeßler
Fr. Gebeßler
Der Bürgermeister

Bekanntmachungsvermerk:

Die Änderung wurde ortsüblich
durch Anschlag an den
gemeindlichen Anschlag-
tafeln

am 14.11.1984 bekannt gemacht.

Ortenburg, 14.11.1984

Fr. Gebeßler
Fr. Gebeßler
Der Bürgermeister

Die betroffenen und benachbarten Grundstückseigentümer stimmen der vereinfachten Änderung auf Flurstück-Nr. 697/7 und Teilfläche aus 697/8 gem. § 13 BBauG zu.

Fl.Nr.	Name	Unterschrift
697/3	Dennerlein Karin	<i>Karin Dennerlein</i>
697/9 u. Teilfl. aus 697/8	Pfeifer Josef
110	Krempf Hermann u. Gudrun

DECKBLATT

N.R.1.....

Zum Bebauungsplan:

LEDERERFELD

Gemeinde: Markt Ortenburg

Landkreis Passau
Ortenburg, den 30.08.1984

Fr. Gebeßler
Fr. Gebeßler
Bürgermeister

Planung:

TILMAN JOHANNES OTT
BER. ARCHITEKT
STADTPLATZ 7
8858 VILSHOFEN
TEL. (08641) 6767

Beschlossen gem. § 10 BBauG u.
Art. 91 Abs. 3 BayBO in der
Sitzung vom 08.11.1984.
Ortenburg den 14.11.1984

Fr. Gebeßler
Fr. Gebeßler
Der Bürgermeister


Bekanntmachungsvermerk:
Die Änderung wurde ortsüblich
durch Anschlag an den
gemeindlichen Anschlag-
tafeln

am 14.11.1984 bekannt gemacht.
Ortenburg, 14.11.1984

Fr. Gebeßler
Fr. Gebeßler
Der Bürgermeister

Die betroffenen und benachbarten Grundstückseigentümer stimmen der vereinfachten Änderung auf Flurstück-Nr. 697/7 und Teilfläche aus 697/8 gem. § 13 BBauG zu.

Fl. Nr.	Name	Unterschrift
697/3	Dennerlein Karin	
697/9 u. Teilfl. aus 697/8	Pfeifer Josef	
110	Krempf Hermann u. Gudrun	<i>Hermann Krempf</i> <i>Gudrun Krempf</i>

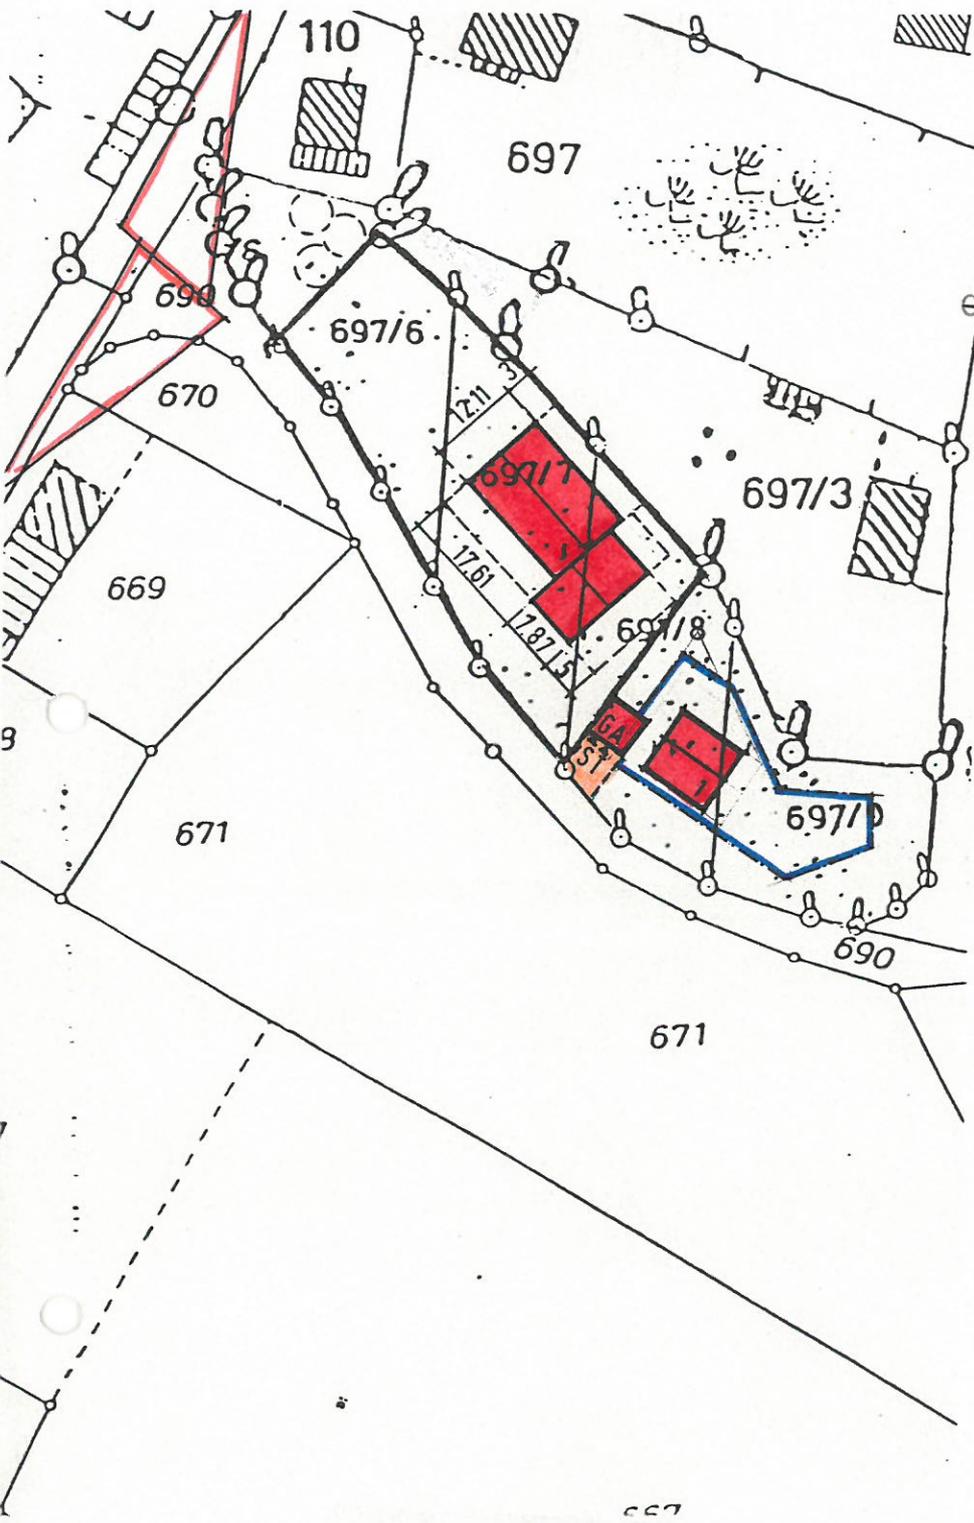

DECKBLATT

N.R.1.....

Zum Bebauungsplan:

LEDERERFELD

Gemeinde: Markt Ortenburg

Landkreis Passau

Ortenburg, den 30.08.1984

Fr. Gebeßler

Fr. Gebeßler
Bürgermeister

Planung:

TILMAN JOHANNES OTT
BER. ARCHITEKT
STADTPLATZ 7
8858 VILSHOFEN
TEL. (09841) 6767

Beschlossen gem. § 10 BBauG u.
Art. 91 Abs. 3 BayBO in der
Sitzung vom 08.11.1984.
Ortenburg den 14.11.1984

Fr. Gebeßler

Fr. Gebeßler

Der Bürgermeister

Bekanntmachungsvermerk:

Die Änderung wurde ortsüblich
durch Anschlag an den
gemeindlichen Anschlag-
tafeln

am 14.11.1984 bekannt gemacht.

Ortenburg, 14.11.1984


Fr. Gebeßler

Fr. Gebeßler

Der Bürgermeister

Die betroffenen und benachbarten Grundstückseigentümer stimmen der vereinfachten Änderung auf Flurstück-Nr. 697/7 und Teilfläche aus 697/8 gem. § 13 BBauG zu.

Fl.Nr.	Name	Unterschrift
697/3	Dennerlein Karin	
697/9 u. Teilfl. aus 697/8	Pfeifer Josef	<i>Pfeifer Josef</i>
110	Krempf Hermann u. Gudrun	

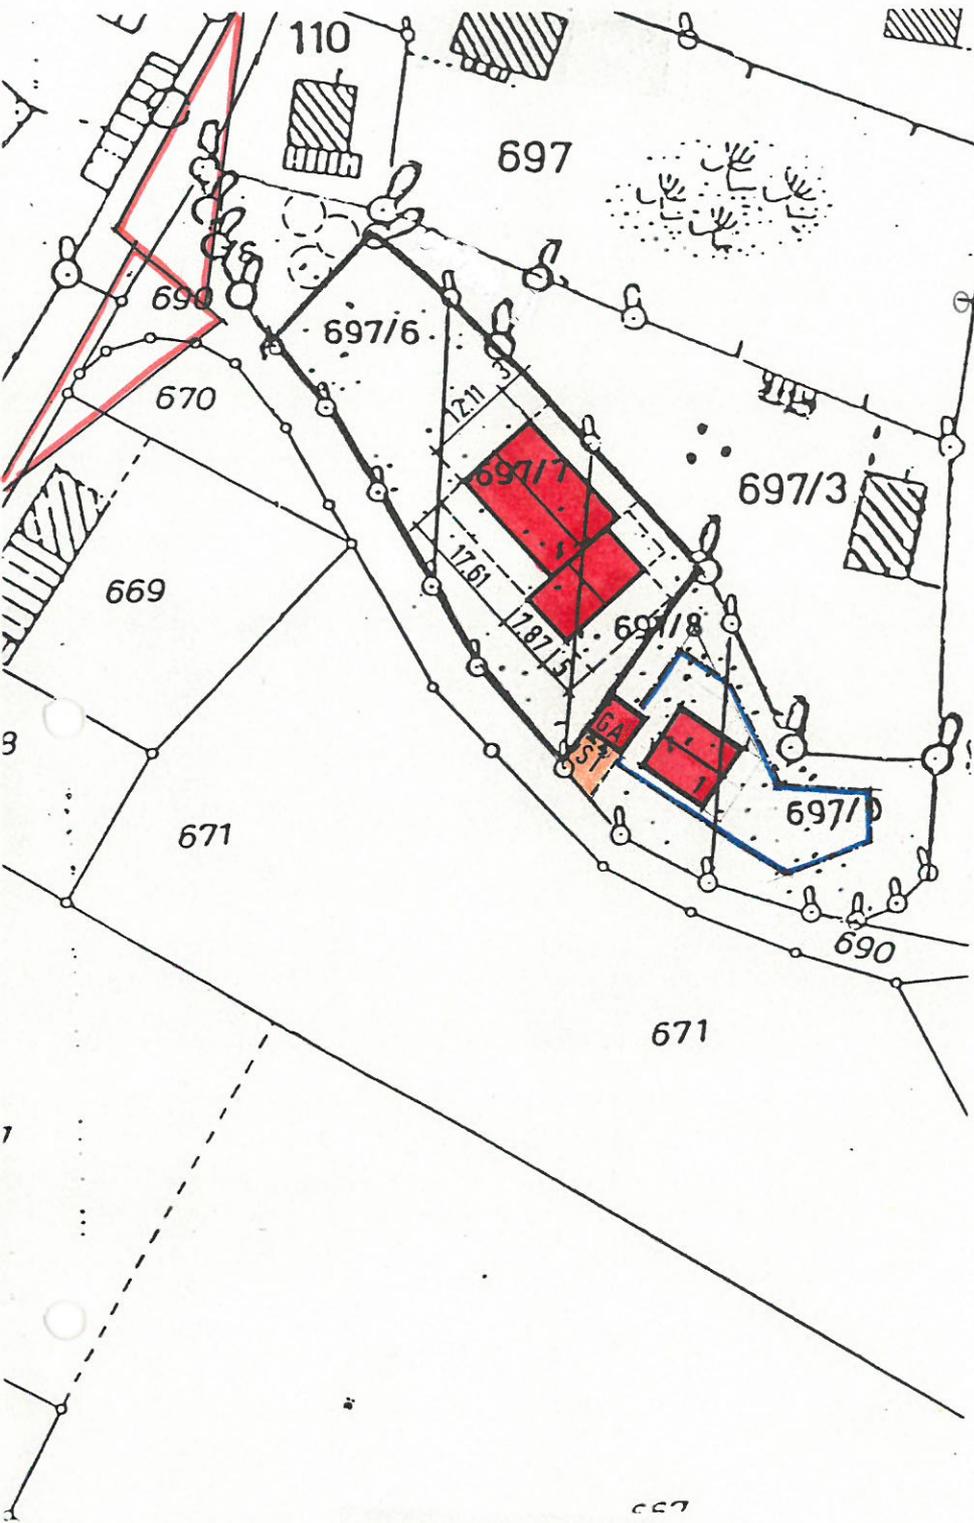

610 - gr

Landratsamt Passau
Domplatz 11

8390 Passau


05.09.1984

Änderung des Bebauungsplanes "Ledererfeld"

Anlagen: 1 Entwurf des Deckblattes
1 Bebauungsplanauszug

Der Markt Ortenburg beabsichtigt auf dem Grundstück Fl.Nr. 697/6 (Teilfläche), 697/7 und 697/8 (Teilfläche) ein Feuerwehrrhaus zu errichten. Nachdem im Bebauungsplan Ledererfeld für diesen Bereich Wohnhäuser vorgesehen waren, ist eine Änderung des Bebauungsplanes erforderlich. Diese Änderung soll im Wege des vereinfachten Verfahrens nach § 13 BBauG erfolgen, da hierdurch die Grundzüge der Planung nicht berührt werden und sie für die Nutzung der betroffenen und benachbarten Grundstücke nur von unerheblicher Bedeutung ist.

Das Landratsamt wird hiermit um Stellungnahme bis 20.09.1984 gebeten, Sollte bis zu diesem Zeitpunkt keine negative Stellungnahme bei uns eingehen, wird Einverständnis mit der Änderung angenommen.

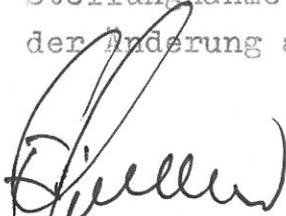

Fr. Gebeßler
Bürgermeister