


Am Stausee

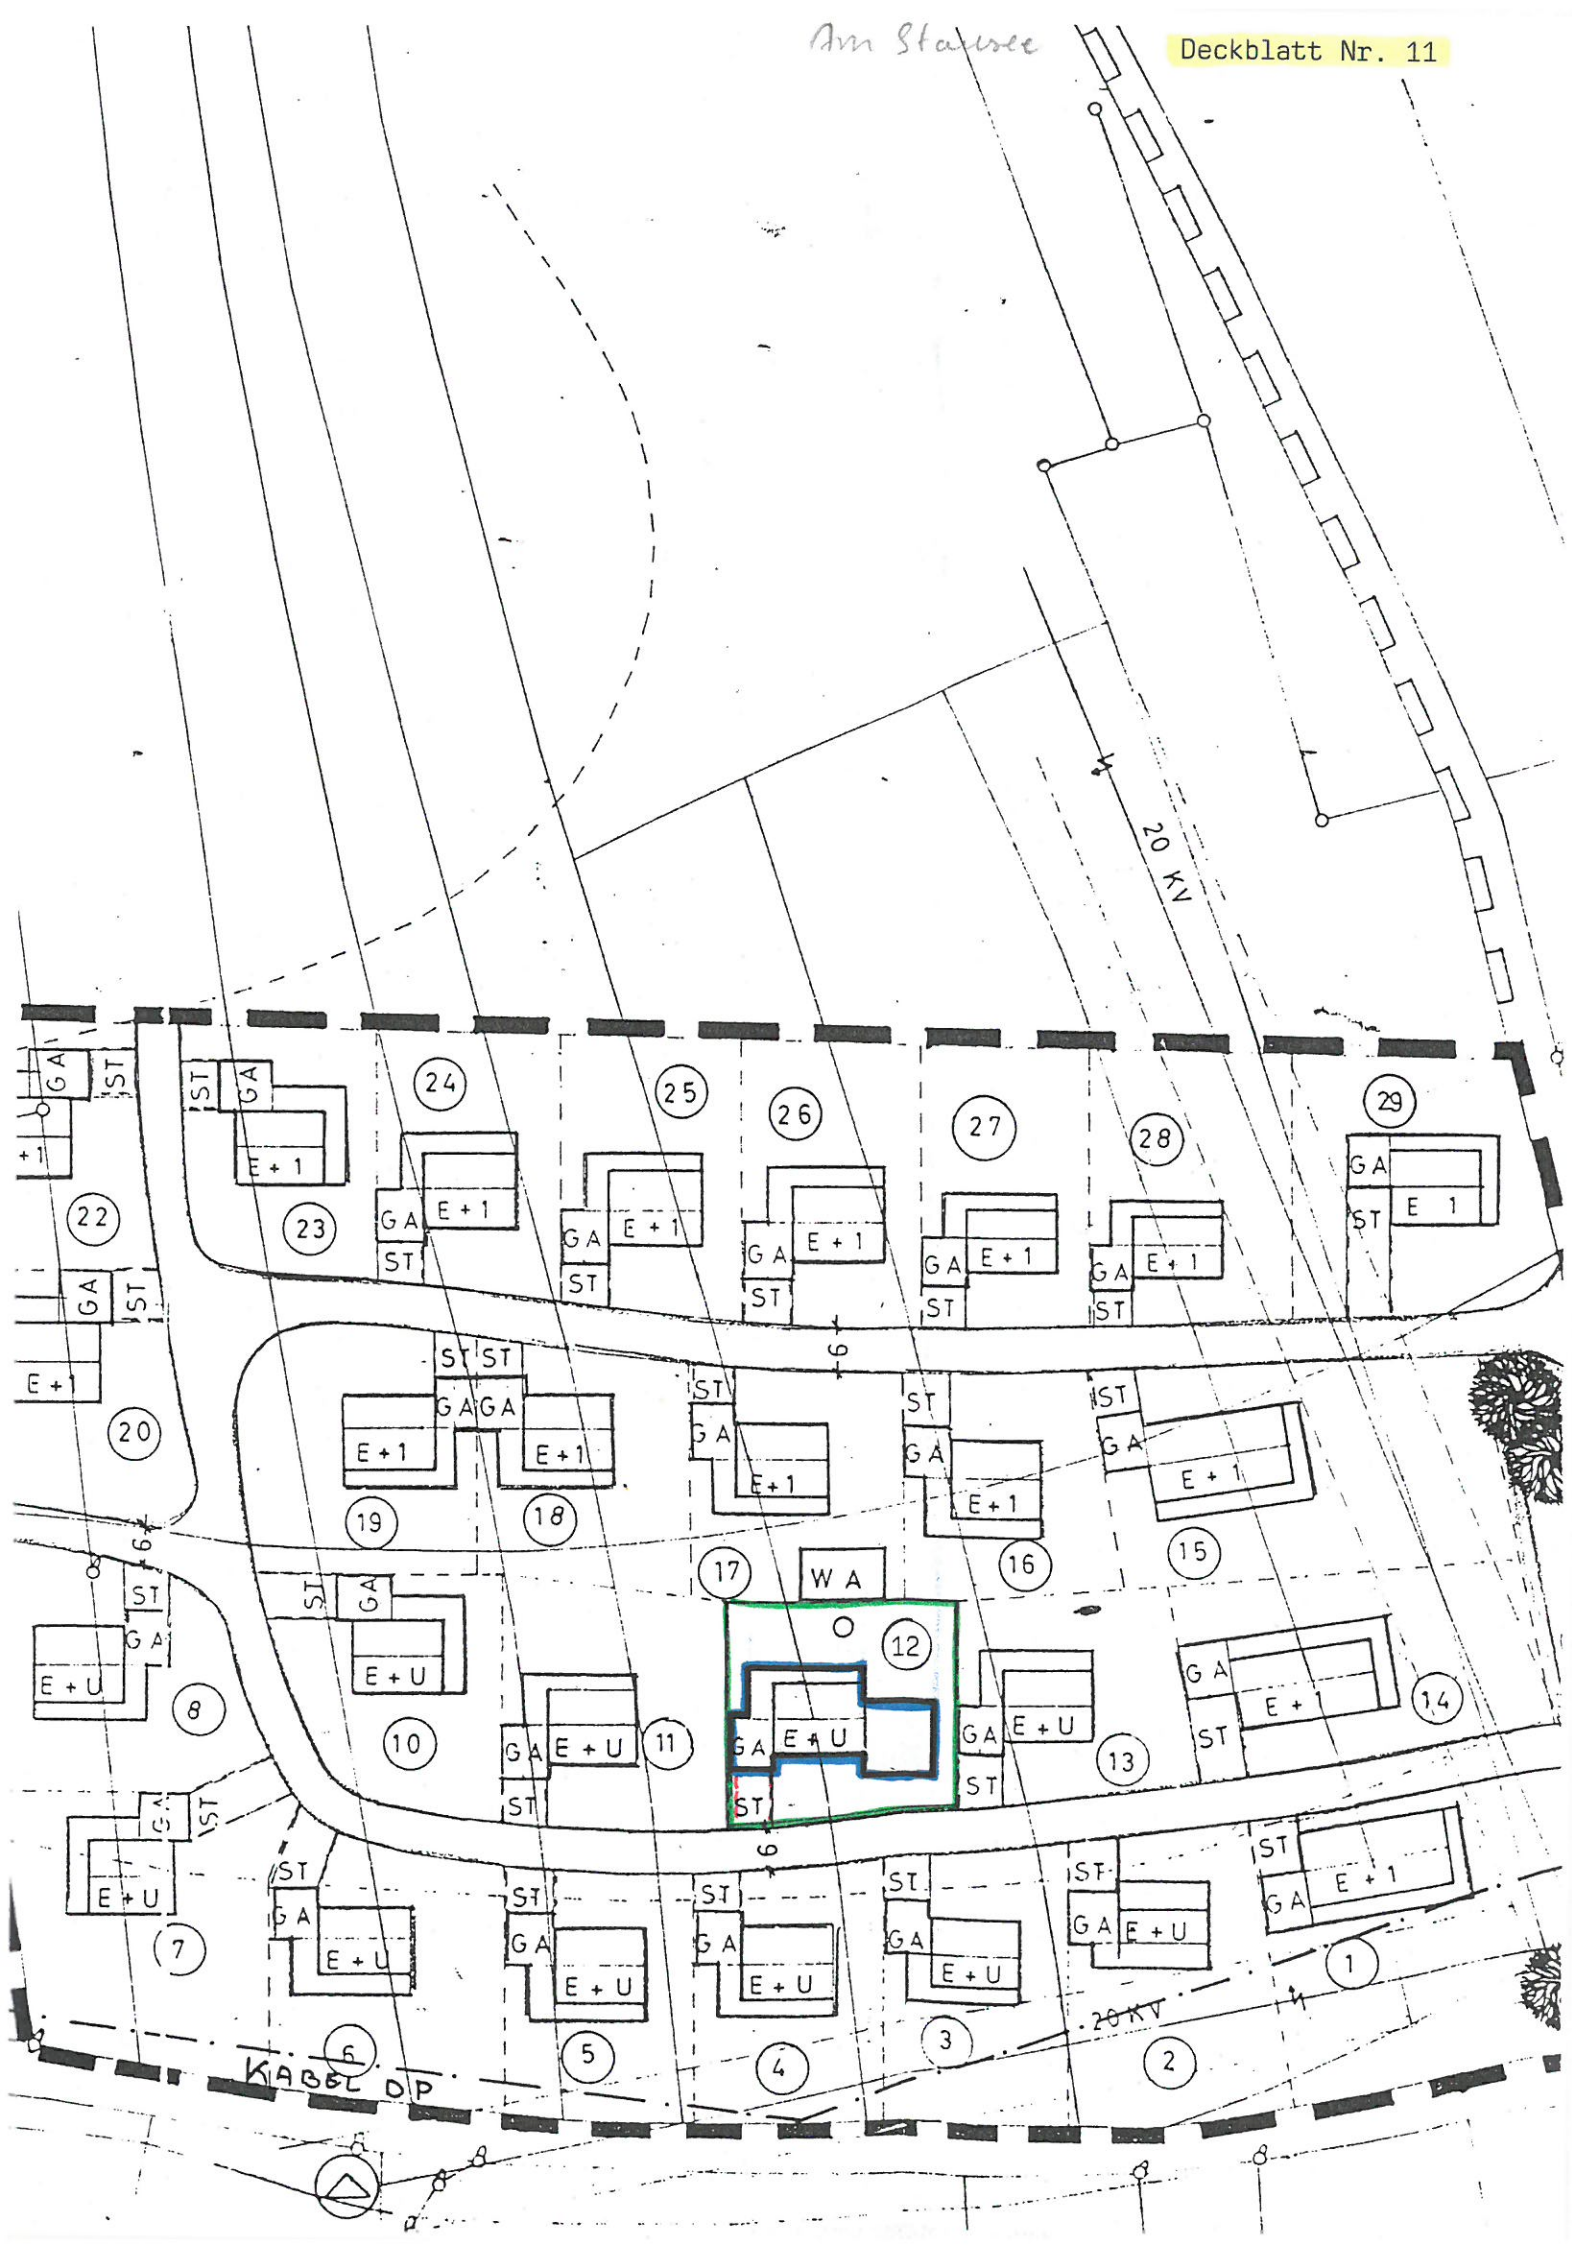

Deckblatt Nr. 11  
 zum Bebauungsplan Unteriglbach

Begründung  
 Der Grundstückseigentümer von Parzelle Nr. 12 (Fl.Nr. 128/8), Herr Orthuber Lorenz, möchte an der Ostseite des bestehenden Wohnhauses einen eingeschossigen Anbau mit einem Kniestock von 1 m errichten. Nachdem die Baugrenze überschritten wird und ein Kniestock unzulässig ist, ist eine vereinfachte Änderung des Bebauungsplanes erforderlich.

Ortenburg, 29.11.1990

*R. Hoenicka*  
 R. Hoenicka  
 1. Bürgermeister

Die betroffenen und benachbarten Grundstückseigentümer stimmen der vereinfachten Änderung auf Parzelle Nr. 12 (Fl.Nr. 128/8) gemäß § 13 BauGB zu.

Parz.Nr.	Fl.Nr.	Name	Unterschrift
11	128/9	Höng Charlotte	<i>Charlotte Höng</i>
17	128/2	Friedenberger Kurt u. Kreszenz	<i>Friedenberger</i>
16	128/3	Zuber Alfred u. Maria	<i>Zuber</i>
13	128/7	Seidel Ulrich u. Gisela	<i>U. Seidel</i>

Satzungs- und Bekanntmachungsvermerk  
 Der Marktgemeinderat hat in seiner Sitzung am 17. 01. 91 die Änderung des Bebauungsplanes Unteriglbach in Form des Deckblattes Nr. 11 nach Zustimmung der Beteiligten im vereinfachten Verfahren gemäß § 13 BauGB einschließlich Begründung als Satzung beschlossen. Die ortsübliche Bekanntmachung dieser Änderung erfolgte am 30. 01. 91

Ortenburg, 30. 01. 91  
 Markt Ortenburg

*R. Hoenicka*  
 R. Hoenicka  
 1. Bürgermeister