

vom 6.8.76

Zum Bebauungsplan Iglbach

Zeichenerklärung


MI Mischgebiet (§ 6 BAUNVO)


E	E+1
---	-----

 Vollgeschoße als Höchstgrenze

S	S
---	---

 Stellplätze

 Geltungsbereich für Deckblatt

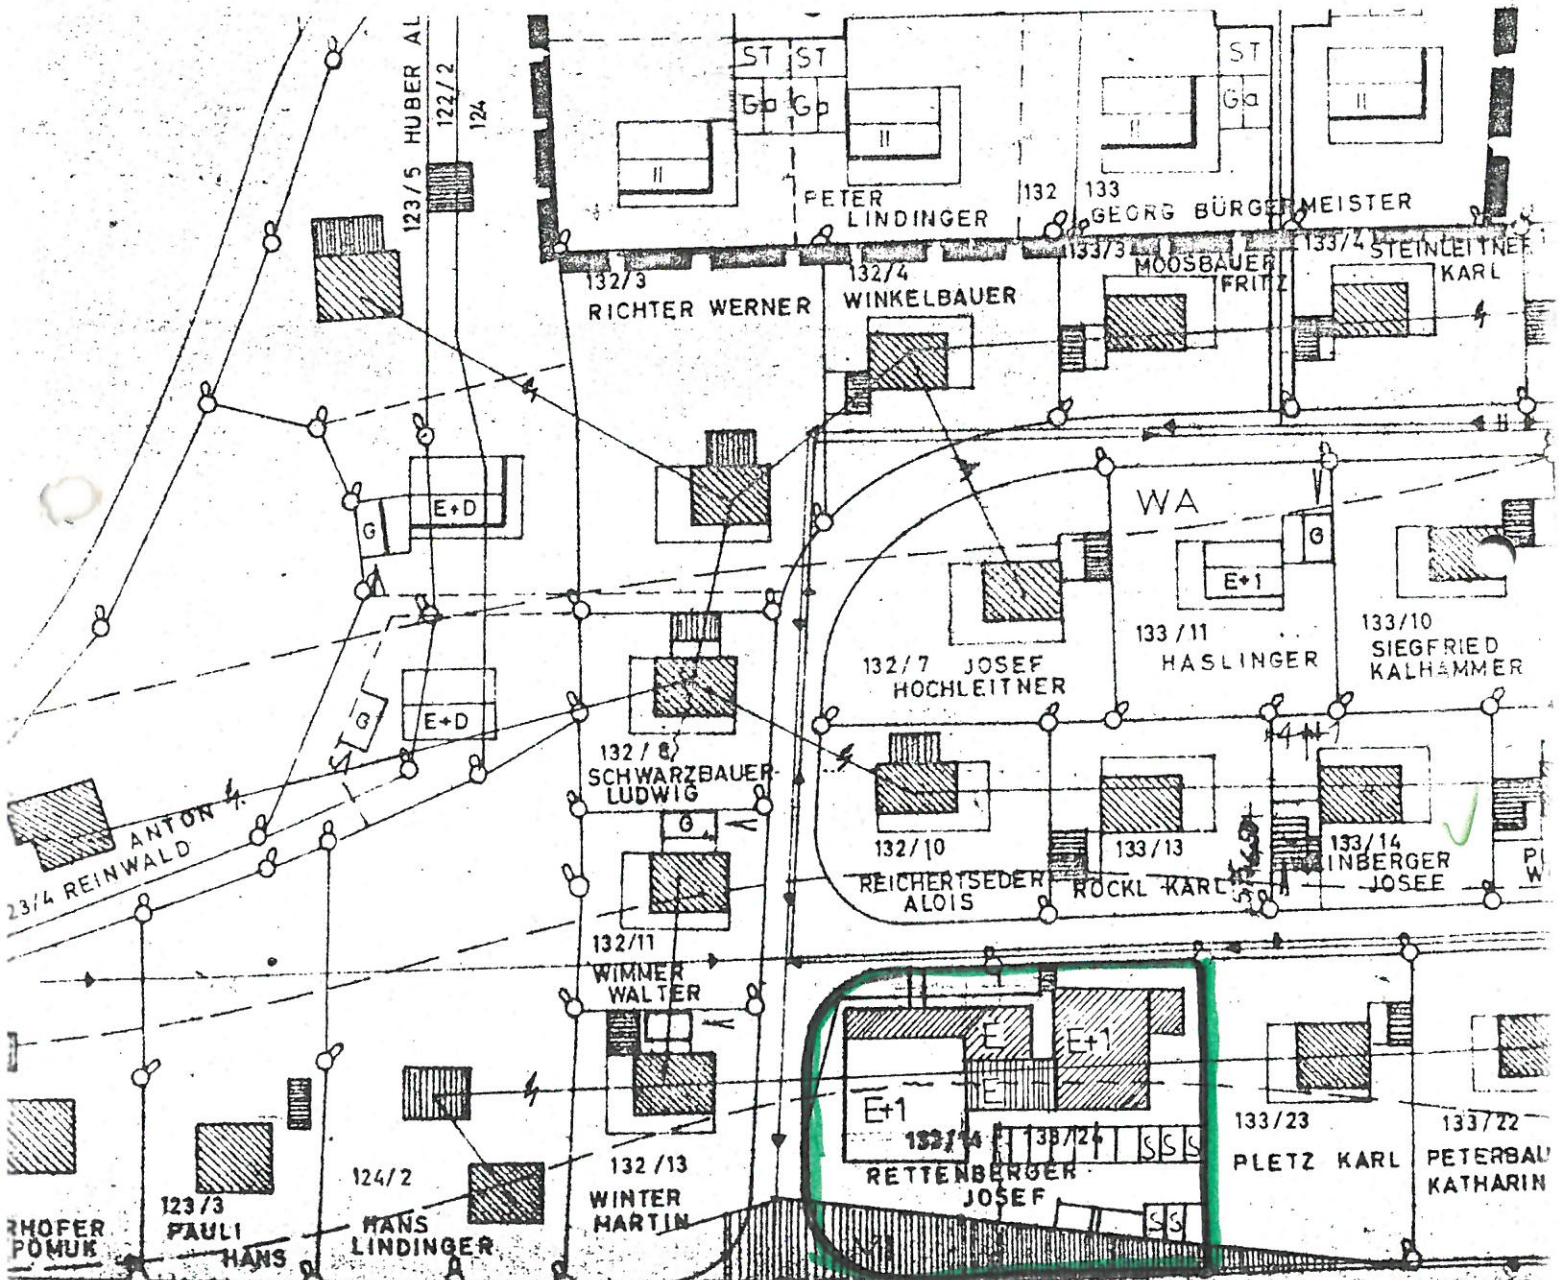

Zum Bebauungsplan Iglbach, der Gemeinde Wolfachau, Lkr Passau

Verfahrensvermerke

Das Deckblatt Nr. .... vom ..... (mit Begründung) hat  
vom ..... bis ..... in der .....  
öffentlich ausgelegt. Ort und Zeit seiner Auslegung wurden  
ortsüblich durch .....  
bekannt gemacht. Die Gemeinde hat mit Beschluß vom .....  
dieses Deckblatt gemäß § 10 BBAUG und Art. 107 Abs. 4 BVerfG  
aufgestellt.

....., den ..... Der Bürgermeister

Das Deckblatt wird gemäß § 11 BBAUG genehmigt.

Der Genehmigung liegt die ..... von  
..... zugrunde.

....., den ..... Landrat

Id. Deckblatt wird mit dem Tage der Bekanntmachung gemäß  
§ 18 BBAUG, das ist am ..... rechtsverbindlich. Das  
Deckblatt hat mit Begründung vom ..... bis .....  
in ..... öffentlich ausgelegt. Die Genehmi-  
gung sowie Ort und Zeit seiner Auslegung wurden ortsüblich  
durch ..... als .....  
bekannt gegeben.

....., den ..... Der Bürgermeister



Wolfachau, den 0.0.1976

JOSEF KIRSCHNER  
ARCHITECTENLAB  
8359 BLINDHAM 4  
POST ORTENBURG  
TELEFON 08942044