


Deckblatt Nr. 2

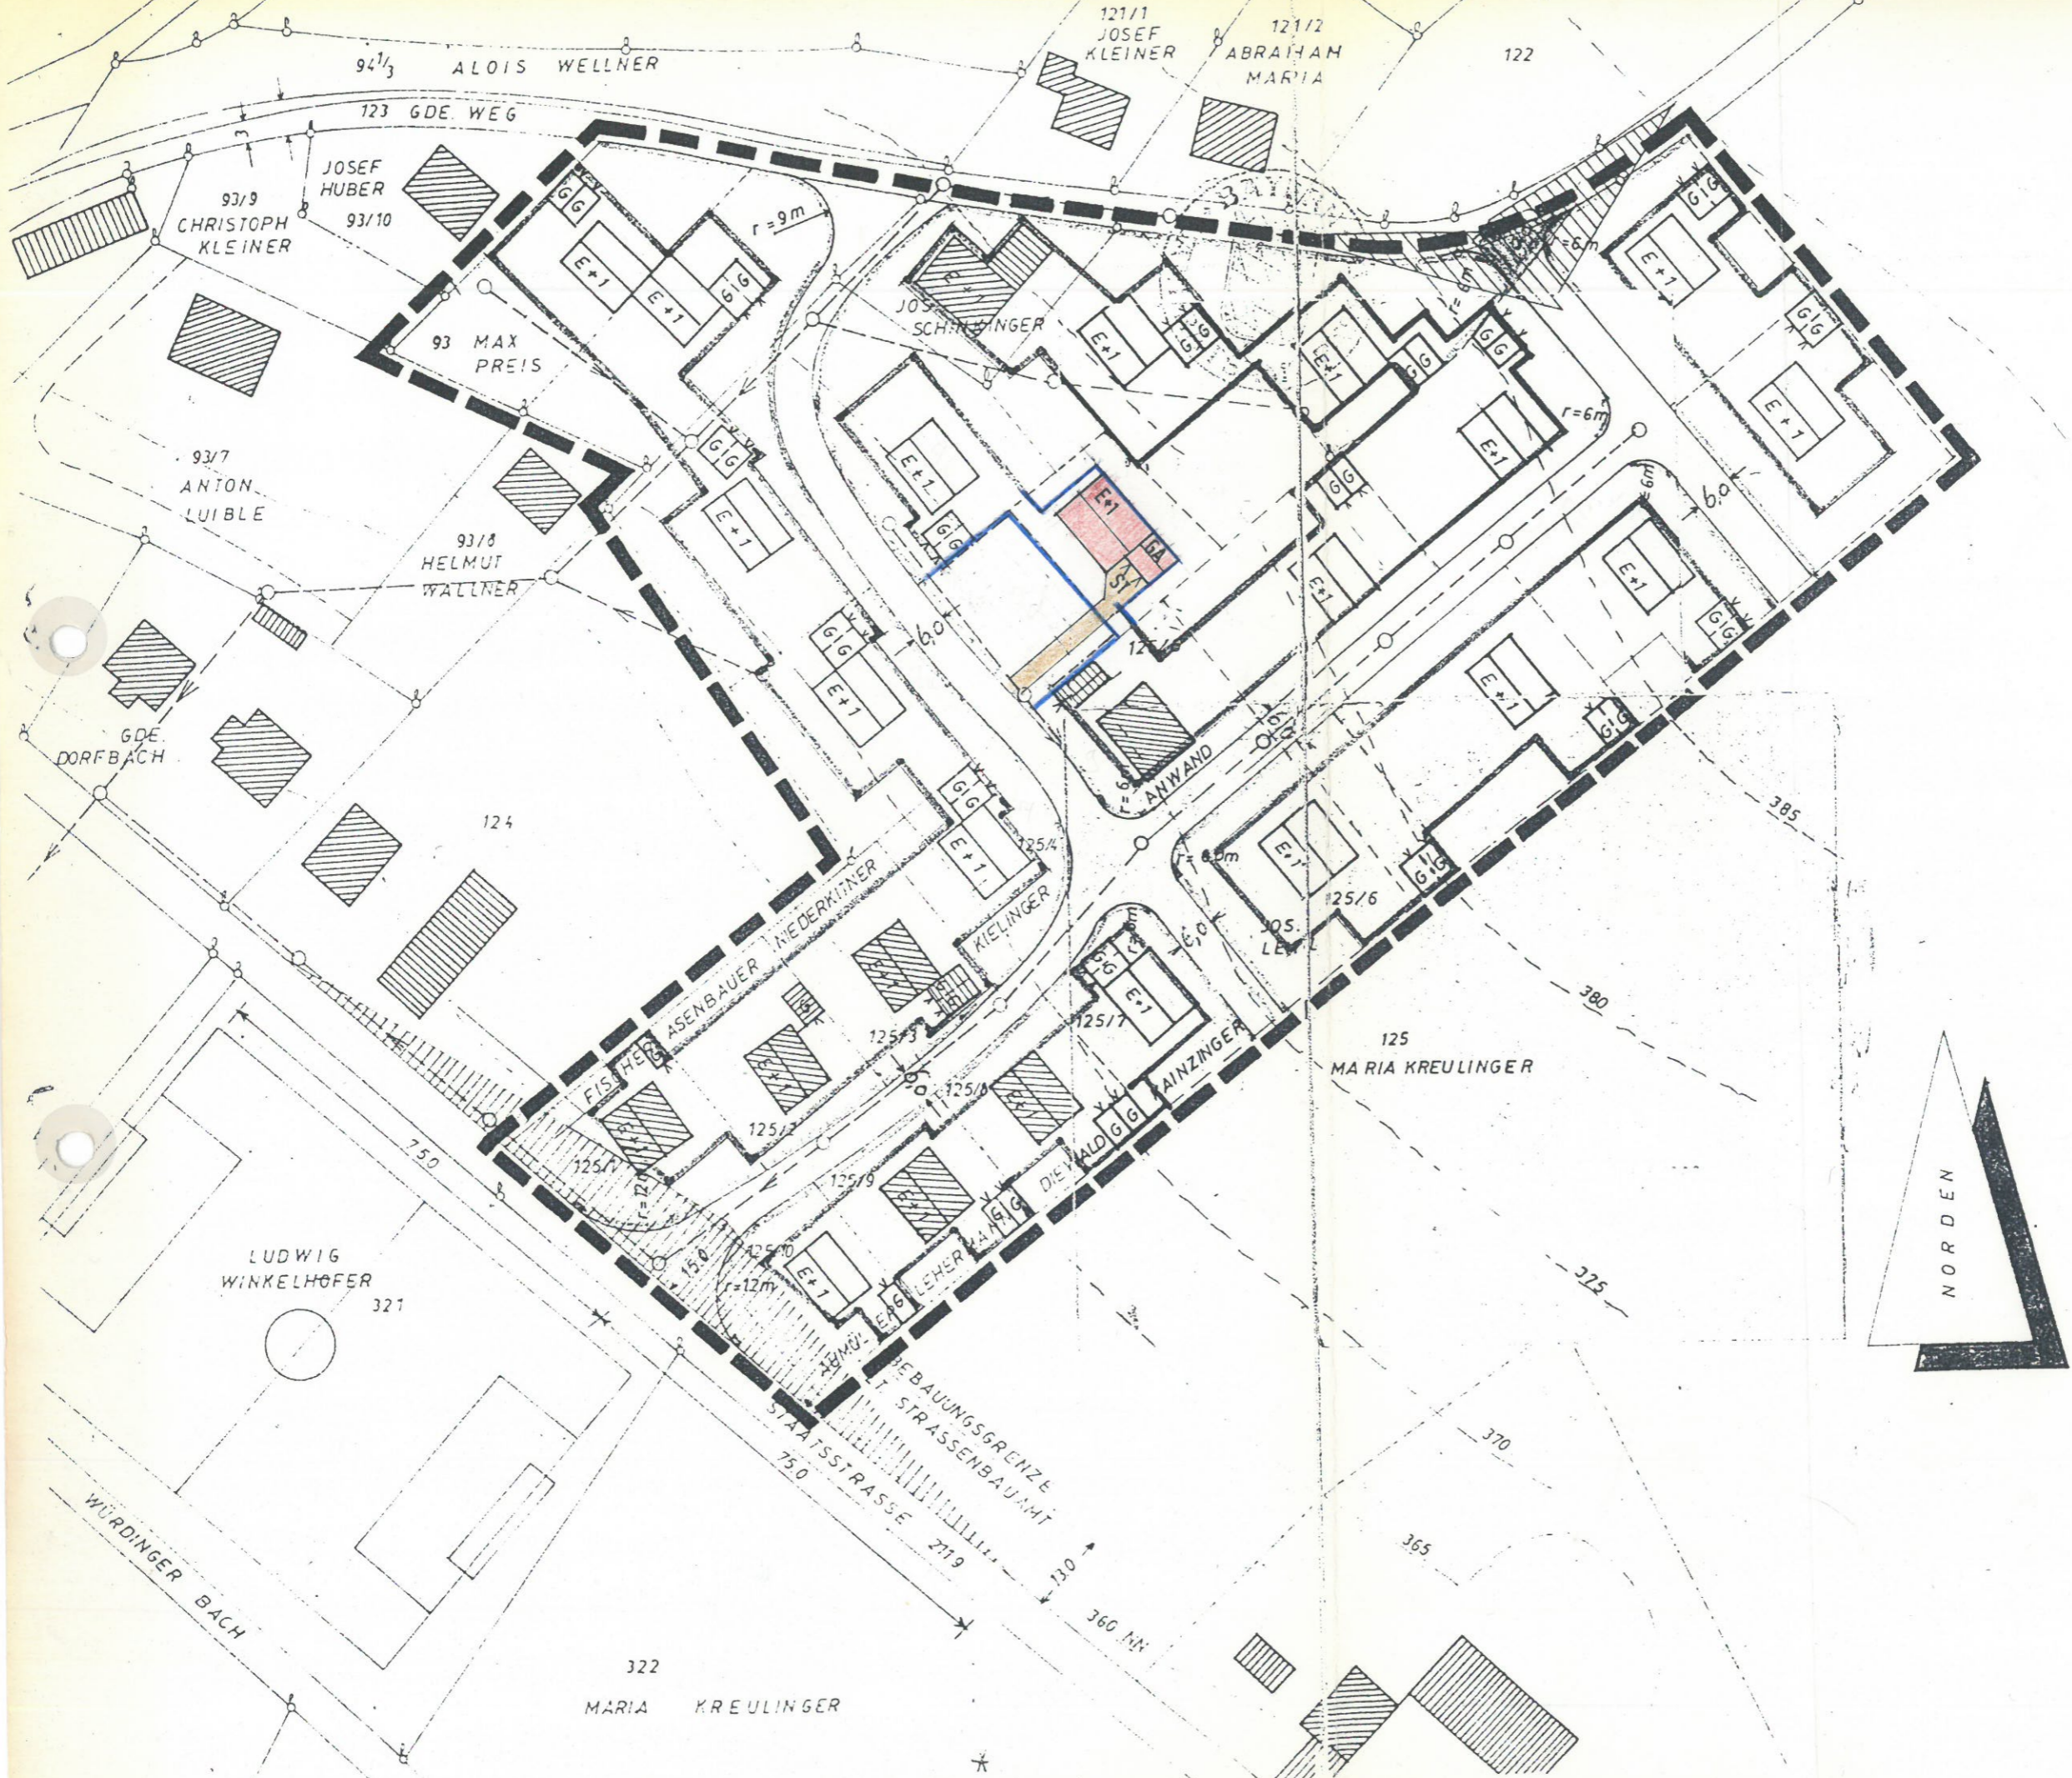

94 1/3 ALLOIS WELLNER

121/1 JOSEF KLEINER

121/2 ABRAHAM MARIA

122

123 GDE WEG

93/9 JOSEF HUBER
CHRISTOPH KLEINER
93/10

93 MAX PREIS

93/7 ANTON LUIBLE

93/8 HELMUT WALLNER

GDE DORFBACH

124

ASENBAUER NIEDERWITNER

KIELINGER

ANWAND

25/6

125 MARIA KREULINGER

LUDWIG WINKELHOFER
321

322 MARIA KREULINGER

NORDEN

WÜRDINGER BACH

STAAßSTRASSE 279
BAUUNGSGRENZE
STRASSENBAUUNT

330

360 NN

325

370

365

380

385

380

360 NN