


Vereinfachte Änderung des Bebauungsplanes Ferlgarten durch Deckblatt Nr. 9

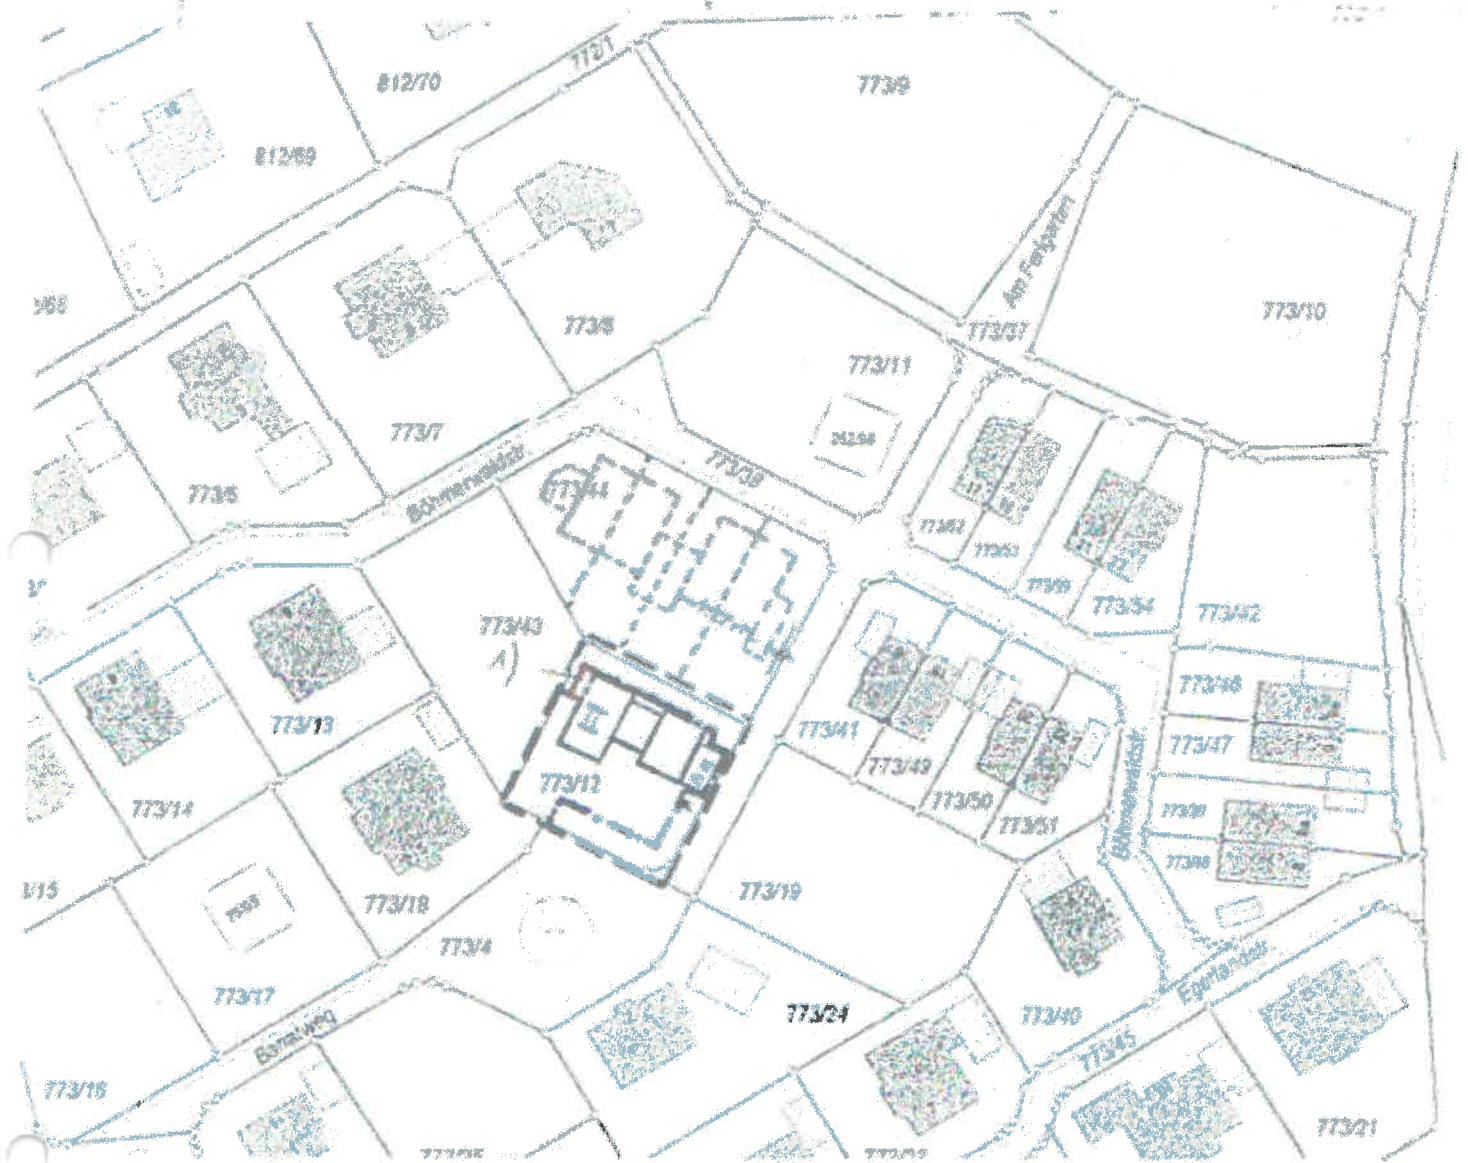


DETAIL 1)

B = 2.20

Baulinie

Baugrenze

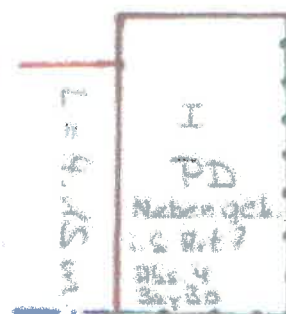


II = Bestand

Planung:
Stadt Pocking
Bauverwaltung

Stand 14.9.2000

M 1:1000

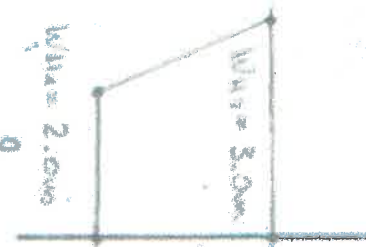

Vereinfachte Änderung des Bebauungsplanes Fergarten durch Deckblatt Nr. 9

Begründung:

Mit Beschluss des Bauausschusses der Stadt Pocking vom 09.11.1999 wurde die Verwaltung beauftragt die Änderung des Bebauungsplanes Fergarten durch Deckblatt Nr. 9 durchzuführen.

In diesem Verfahren wurden nachbarliche Bedenken vorgetragen, die der Bauausschuss in seiner Sitzung vom 25.01.2000 in der Weise abgewogen hat, dass den Anliegen der Nachbarn Rechnung getragen wird.

Zwischenzeitlich konnte mit den Nachbarn und dem Grundstückseigentümer eine für beide Seiten verträgliche Lösung gefunden werden. Die Verwaltung wurde daher vom Bauausschuss der Stadt Pocking beauftragt die vereinfachte Änderung erneut durchzuführen.

Grundzüge der Planung sind nicht berührt.

Pocking, September 2000
Stadt Pocking
I.A.

Meier
Bauverwaltung

Vereinfachte Änderung des Bebauungsplanes 610-3/36-9

Gem. § 13 BauGB durch Deckblatt Nr. ~~12~~ 9

Stadt Pocking
Simbacher Str 16

94060 Pocking

Landkreis Passau

Pocking, den 21.11.2000

Als Satzung beschlossen gem. § 10 BauGB i.V.m. Art. 91 BayBO in der Sitzung
vom 07.11.2000


Bekanntmachungsvermerk:

Die Änderung wurde ortsüblich durch Aushang an der Amtstafel
am 21.11.2000 bekanntgemacht.

Mit diesem Tage wird die Bebauungsplan-Änderung rechtskräftig.

Pocking, den 21.11.2000




.....
Jakob
Bürgermeister