


Deckblatt. Nr: 1

Festsetzung Eingrünung
> innere Erschließung 3m
> Ortsrandeingrünung 7m
> zu Bundesstraßen 10m-12m

GE(e)	offene Bauweise
GRZ 0,8	GFZ 1,6
III	WH max. 8,50

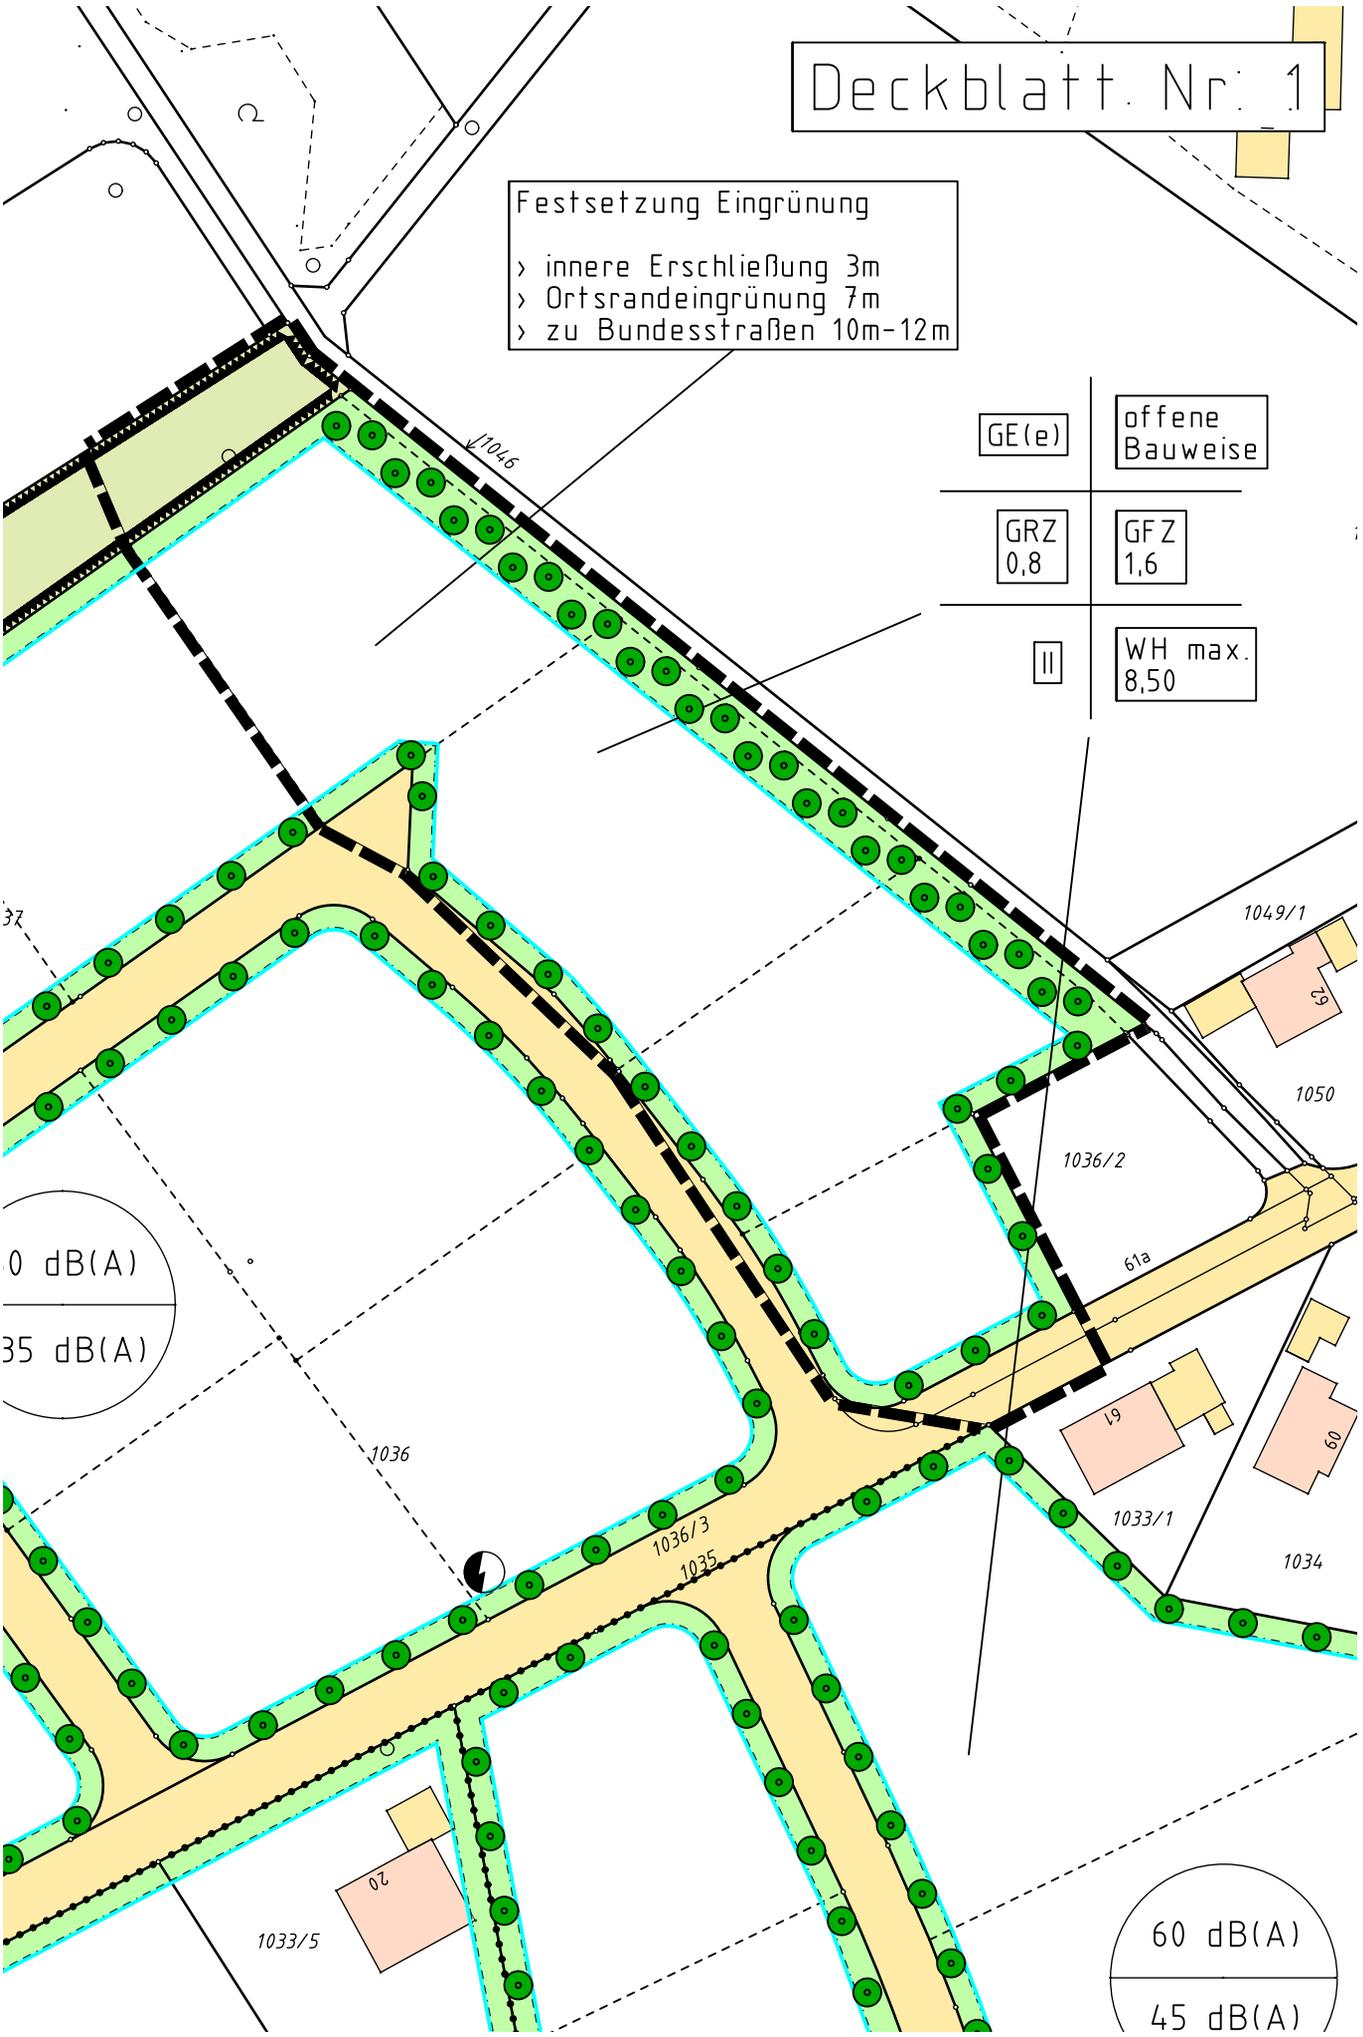

0 dB(A)
35 dB(A)

60 dB(A)
45 dB(A)