


ZUM BEBAUUNGSPLAN AN DER GRAF TILLY STRASSE  
IN POCKING

Vereinfachte Änderung des Bebauungsplanes  
gem. § 13 BauGB durch Deckblatt Nr. 1

"Graf-Tilly-Strasse"

Stadt Pocking  
Landkreis Passau

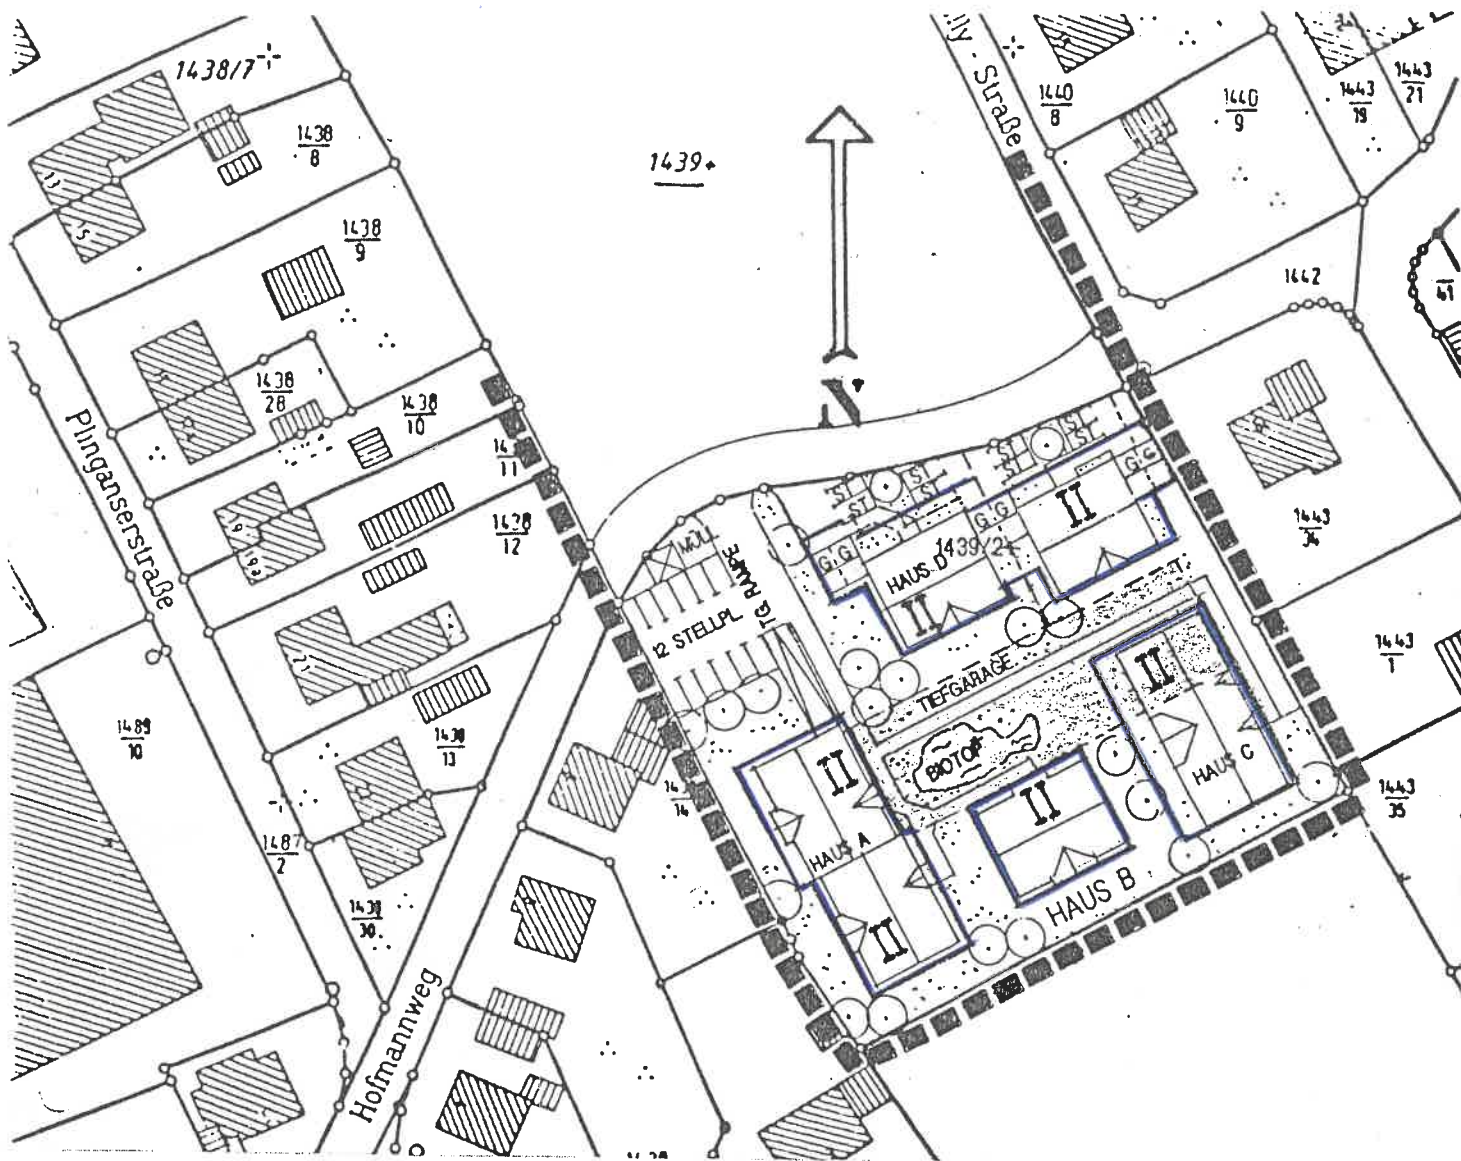

Stadt Pocking

Stempel

Pocking, den 01. Feb. 1995

Als Satzung beschlossen gem. § 10 BauGB i. V. m. Art. 91 Bay BO.  
in der Sitzung vom 25. Jan. 1995

Pocking, den 01. Feb. 1995



Stadt Pocking

*[Signature]*

1. Bürgermeister

1. Bürgermeister

Textliche Festsetzungen:

Ergänzung 0.1.4.: Die Abstandsflächenregelung der Bayerischen Bauordnung bleiben durch die Festsetzung der Baugrenzen unberührt.

Ergänzung 0.3.1.: Die Tiefgaragentore sind auf Tiefgaragenebene anzuordnen. Die Tiefgaragenrampe ist so anzuordnen, daß auf benachbarten Grundstücken keine unzumutbaren Lichtimmissionen durch ausfahrende Kraftfahrzeuge entstehen.

Bekanntmachungsvermerk:

Die Änderung wird ortsüblich durch Aushang an der Amtstafel am 02. Feb. 1995 bekannt gemacht.