



# Bebauungsplan Griesbacher Straße III

1549

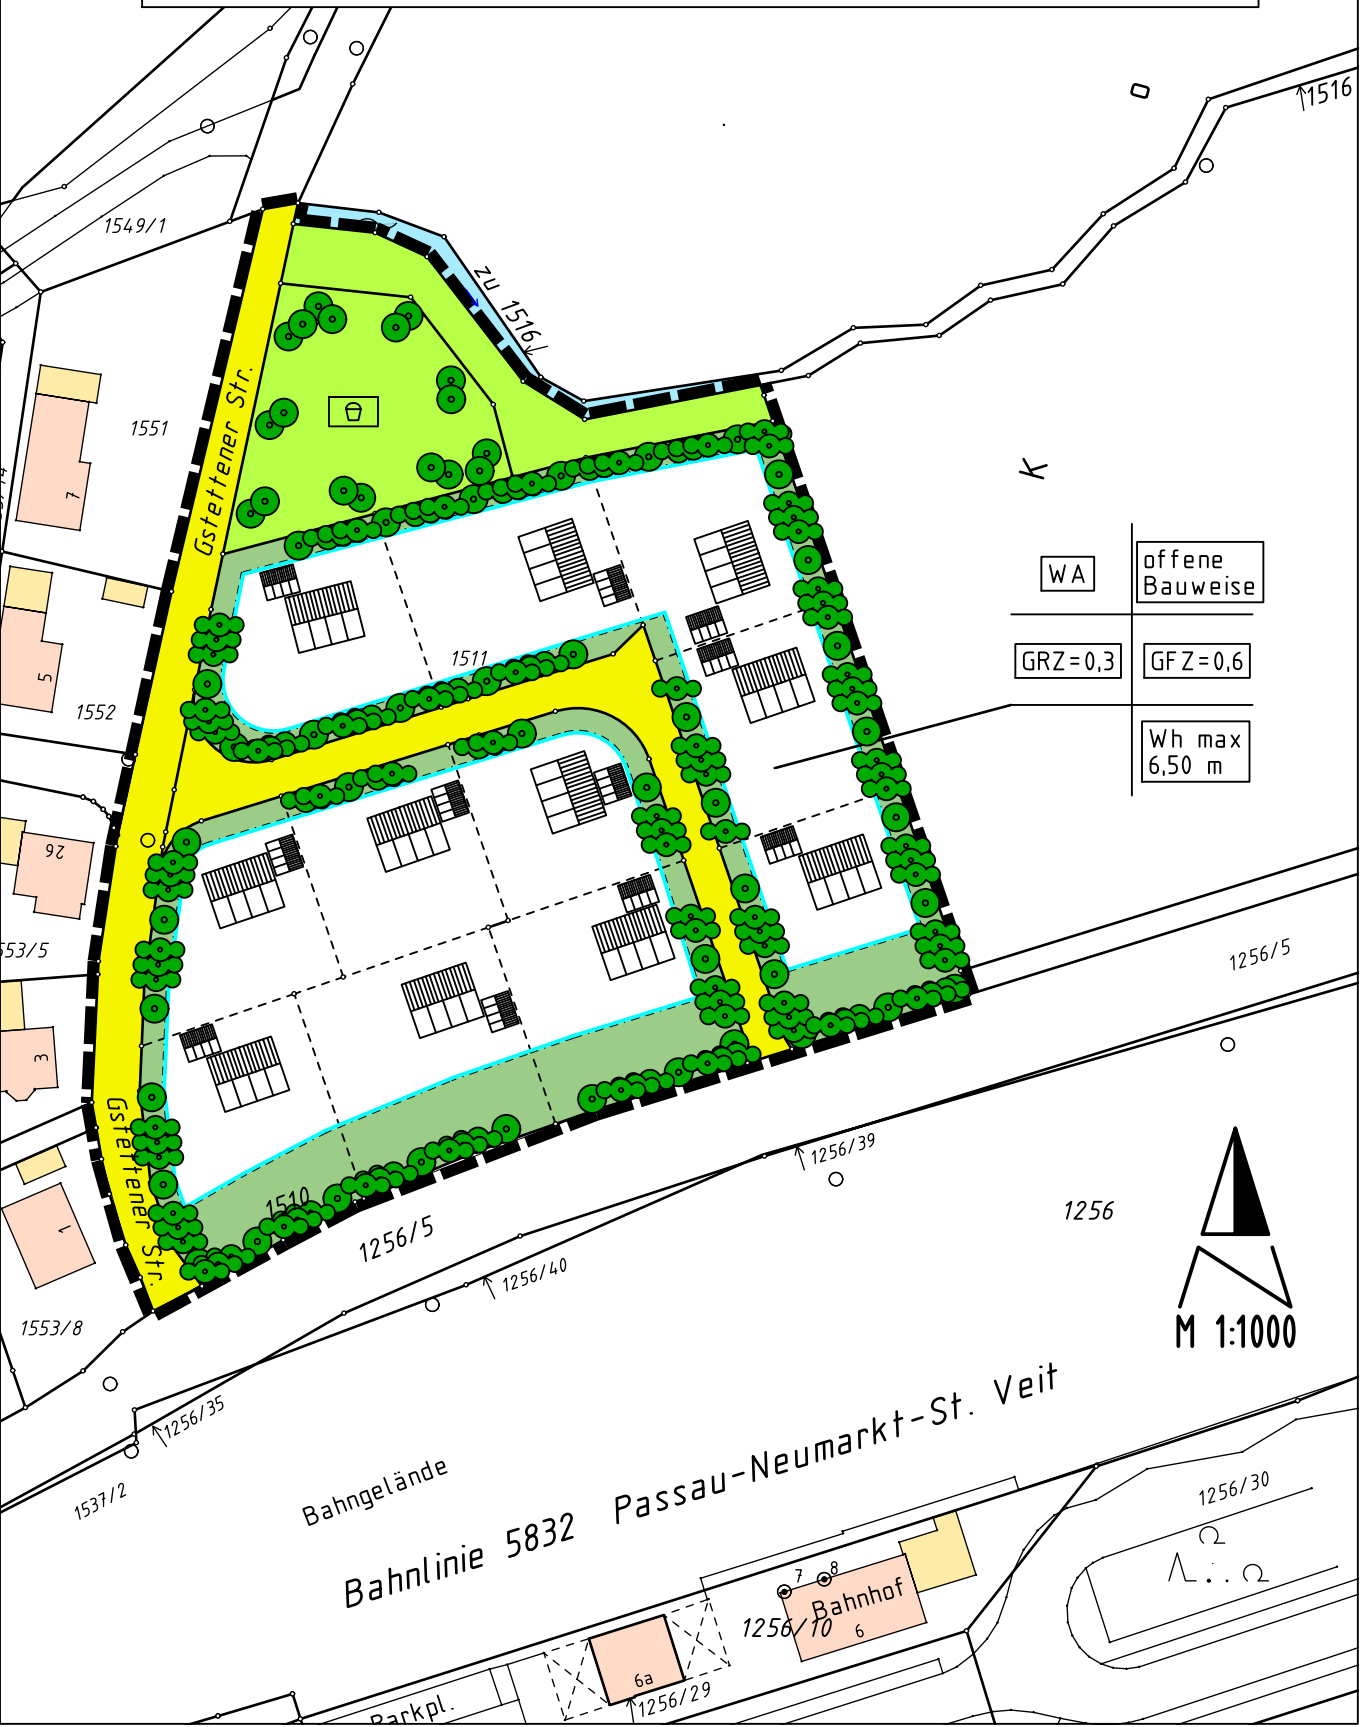

WA	offene Bauweise
GRZ=0,3	GFZ=0,6
Wh max 6,50 m	

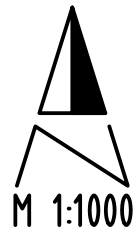

Bahngelände  
Bahnhof 6  
Bahnhof 7  
Bahnhof 8  
Bahnhof 10  
Bahnhof 6a  
Bahnhof 7  
Bahnhof 8  
Bahnhof 10

Bahnhof

1549/1

1551

1552

92

53/5

3

1553/8

1537/2

1256/35

1256/5

1256/40

1256/39

1256

1256/5

1256/30

1256/29

1256/10

1516

zu 1516

Grestener Str.

Grestener Str.