


Art. 6 Abs. 4-5 BayBo findet Anwendung, soweit die zeichn. dargestellten Baugrenzen geringere Abstände vorsehen würden!

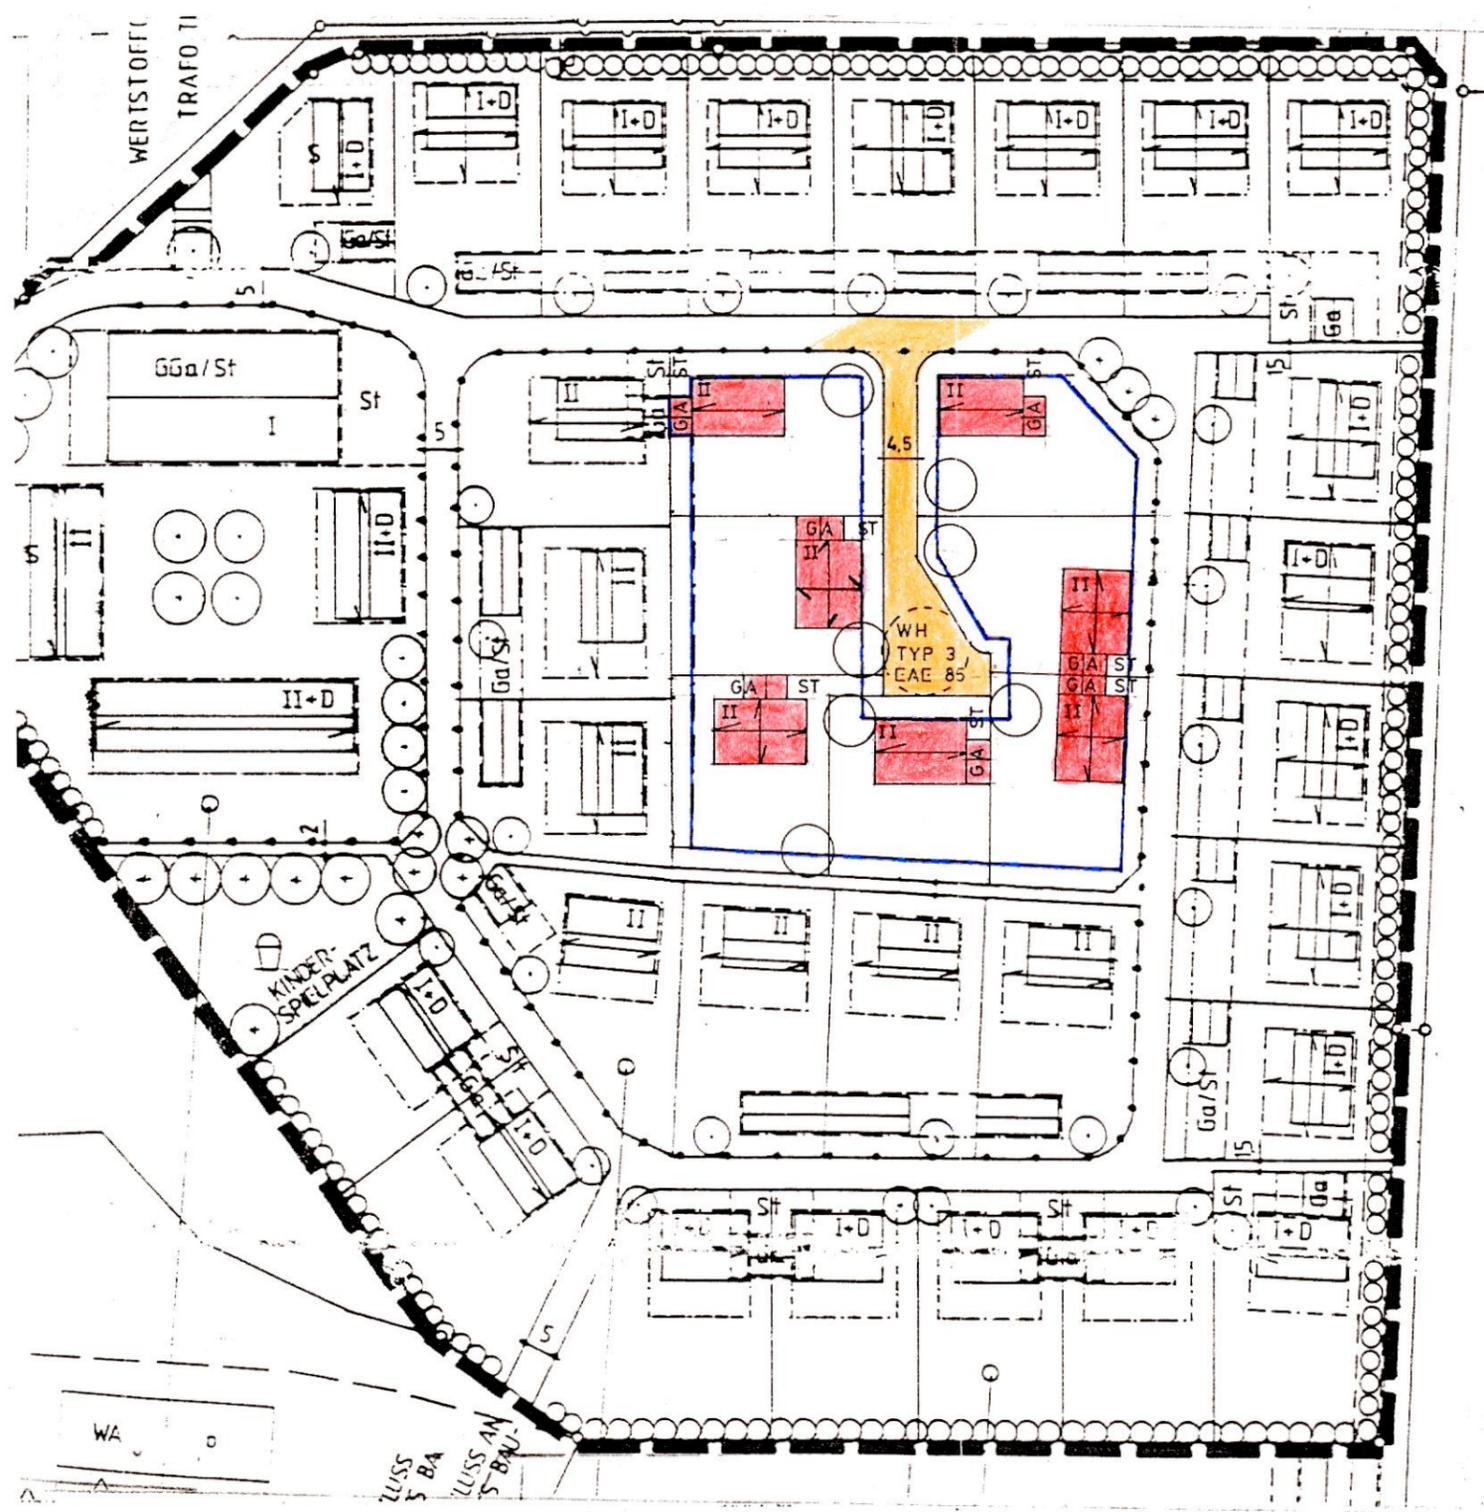

# Vereinfachte Änderung des Bebauungsplanes

## Hasenberger Feld gemäß § 13 BauGB

### durch Deckblatt Nr. 4


Stadt Pocking  
Landkreis Passau

Stadt Pocking

(Stempel)

Pocking, den 15. MAI 1995

Als Satzung beschlossen gemäß § 10 BauGB in der Sitzung vom 26.04.1995

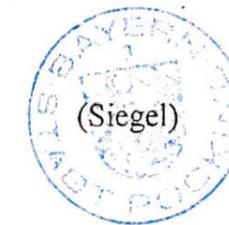

(Siegel)

Stadt Pocking

Jakob

1. Bürgermeister

(Bürgermeister)

Bekanntmachungsvermerk:

Die Änderung wird ortsüblich durch Aushang and der Amtstafel am 15. MAI 1995 bekannt gemacht.

WA	o
E2	II
0,25	0,50