

## Vereinfachte Änderung des Bebauungsplanes Neuindling durch Deckblatt Nr. 6

Stadt Pocking  
Simbacher Str 16  
94060 Pocking

Landkreis Passau

Pocking, den 28.11.00


Als Satzung beschlossen gem. § 10 BauGB i.V.m. Art. 91 BayBO in der Sitzung vom 07.11.00

Bekanntmachungssvermerk:

Die Änderung wurde ortsüblich durch Aushang an der Amtstafel am 28.11.00 bekanntgemacht.

Mit diesem Tage wird die Bebauungsplan-Änderung rechtskräftig.

Pocking, den 28.11.00  
  
Jakob  
Bürgermeister

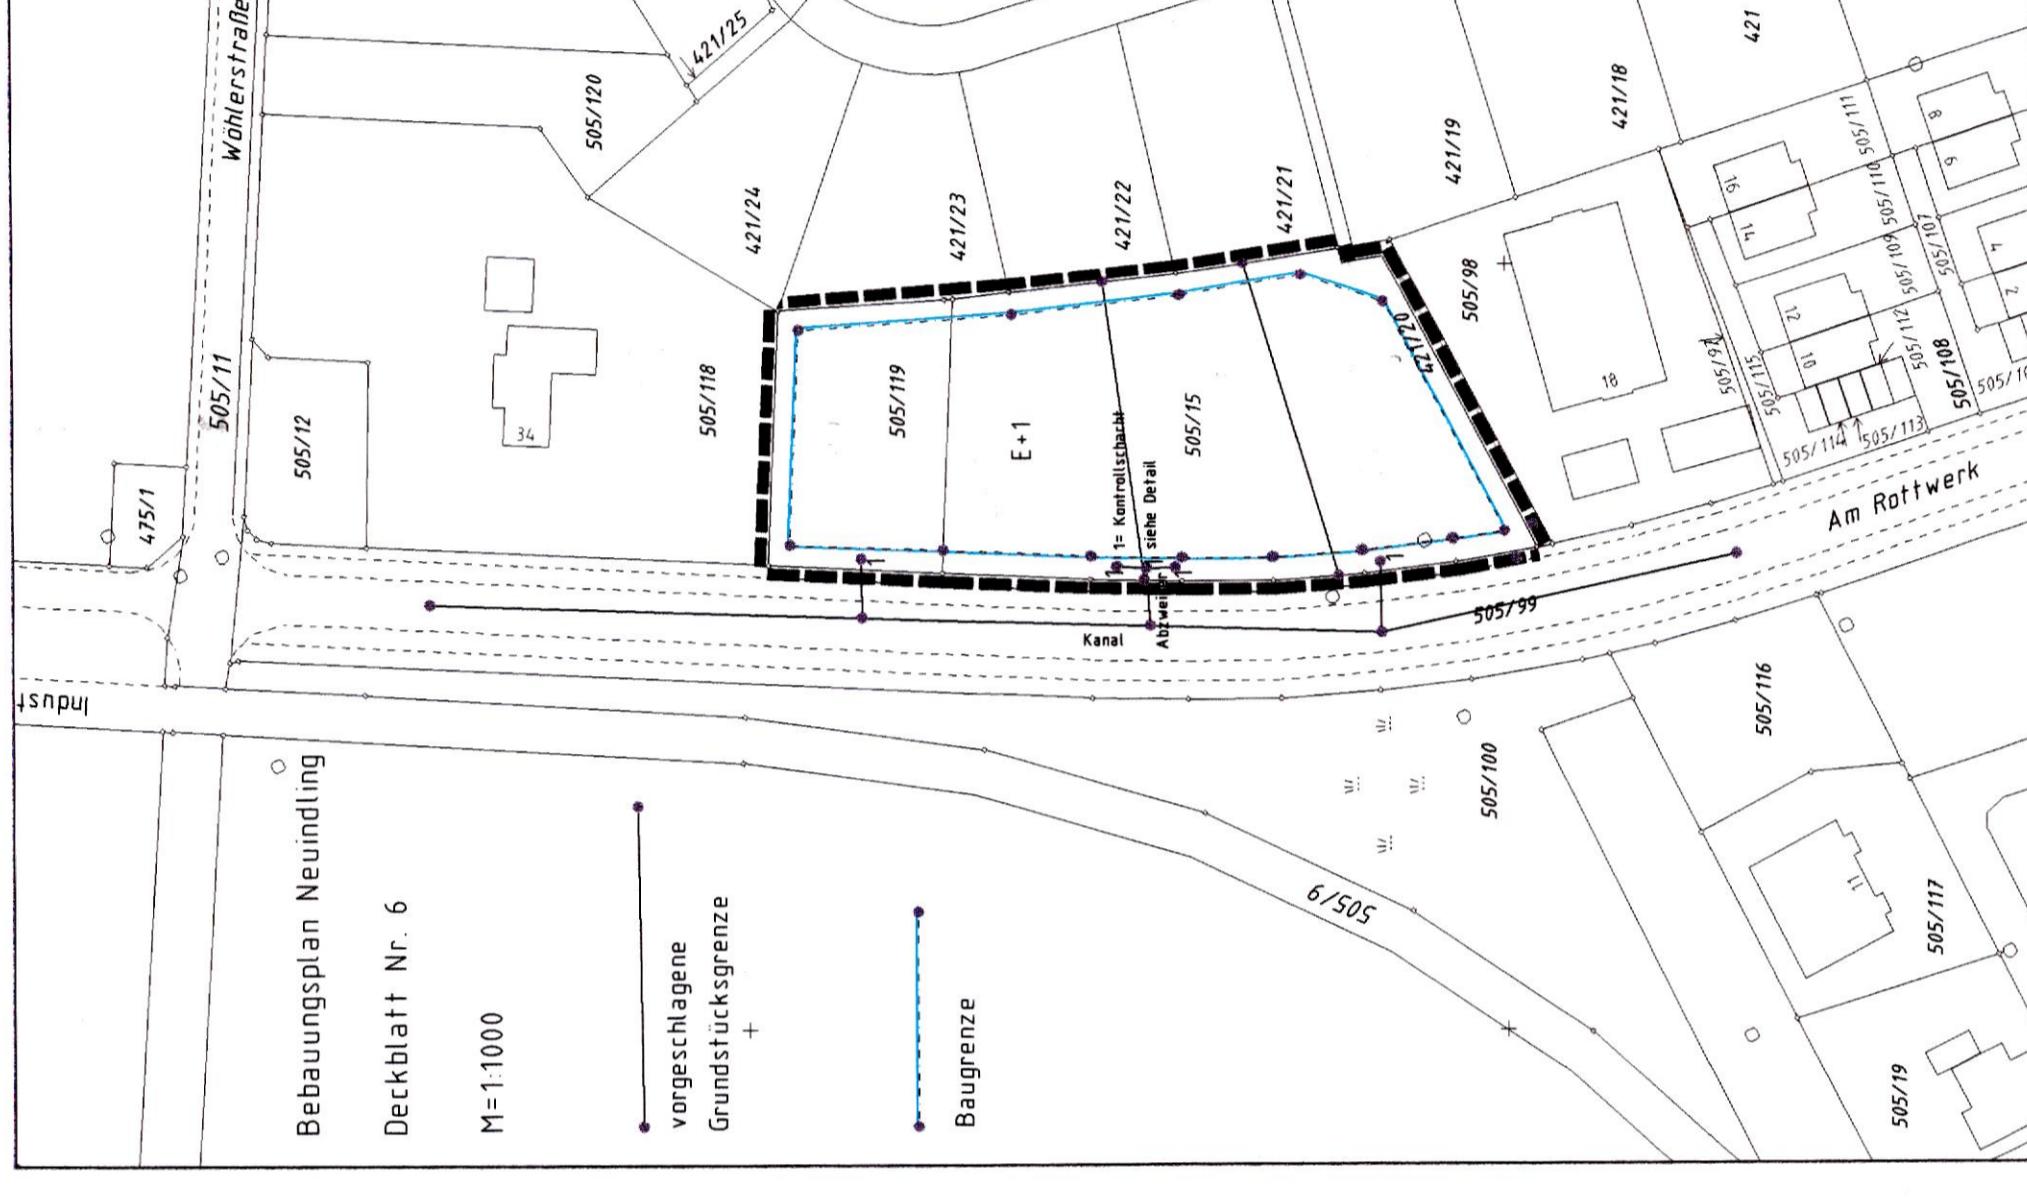

## Detaildarstellung für den Entwässerungsbereich

