



DECKBLATT NR 1 ZUM BEBAUUNGSPLAN  
 POCKING OST  
 ÄNDERUNG AUF FLNR. 1450/1 P.D. 11.5.1977

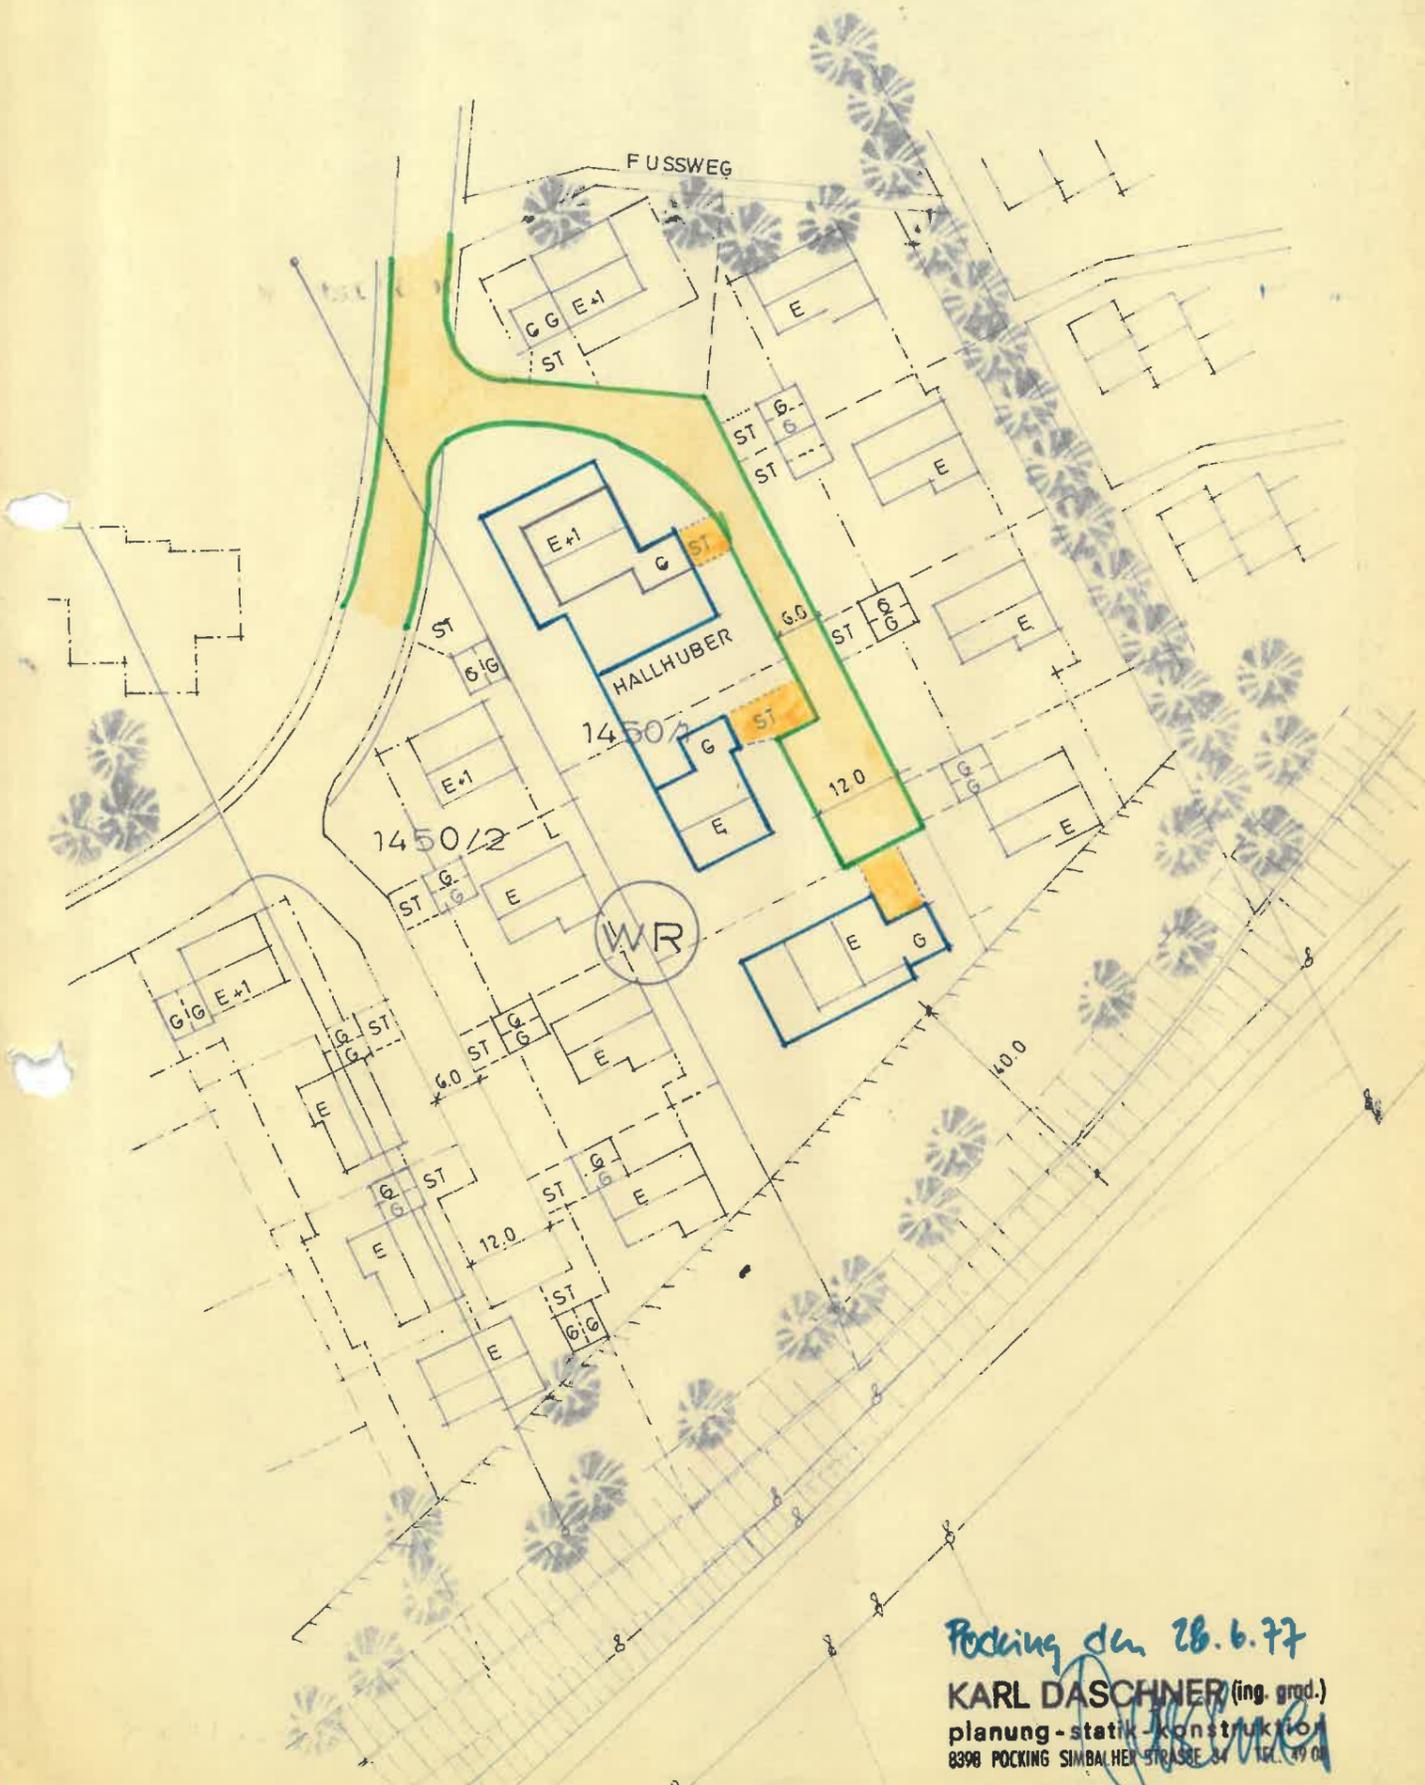

Pocking den 28.6.77  
 KARL DASCHNER (ing. grad.)  
 planung - statik - konstruktion  
 8398 POCKING SIMBALHER STRASSE 34 TEL. 19 01

Bekanntmachungsvermerk:

Die Änderung wurde Ortsüblich durch *Ausschlag* am *1.7.77* bekanntgemacht.

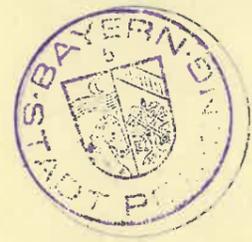

*Krah*  
 Stadt Pocking

(Krah)  
 .....  
 ( Der Bürgermeister )

Beschlossen gem. § 10 BBAUG und Art. 107 AES 4 BAYEO in der Sitzung vom *12.5.1977*.

*Pocking* ..... den *17. JUNI 1977*  
 ( Gemeinde ) ( Datum )



*Krah*  
 Stadt Pocking

(Krah)  
 .....  
 ( Der Bürgermeister )

Die betroffenen und benachbarten Grundstückseigentümer stimmen der vereinfachten Änderung auf Flurstück Nr. 1450/1 gem. § 13 BBAUG zu.

FL. NR.	NAME	UNTERSCHRIFT
1450/1 (TEILFL.)	J. HALLHUBER	<i>J. Hallhuber</i>
1450/2	G. RAGALLER	<i>G. Ragaller</i>
1450/2	ERIKA RAGALLER	<i>E. Ragaller</i>