
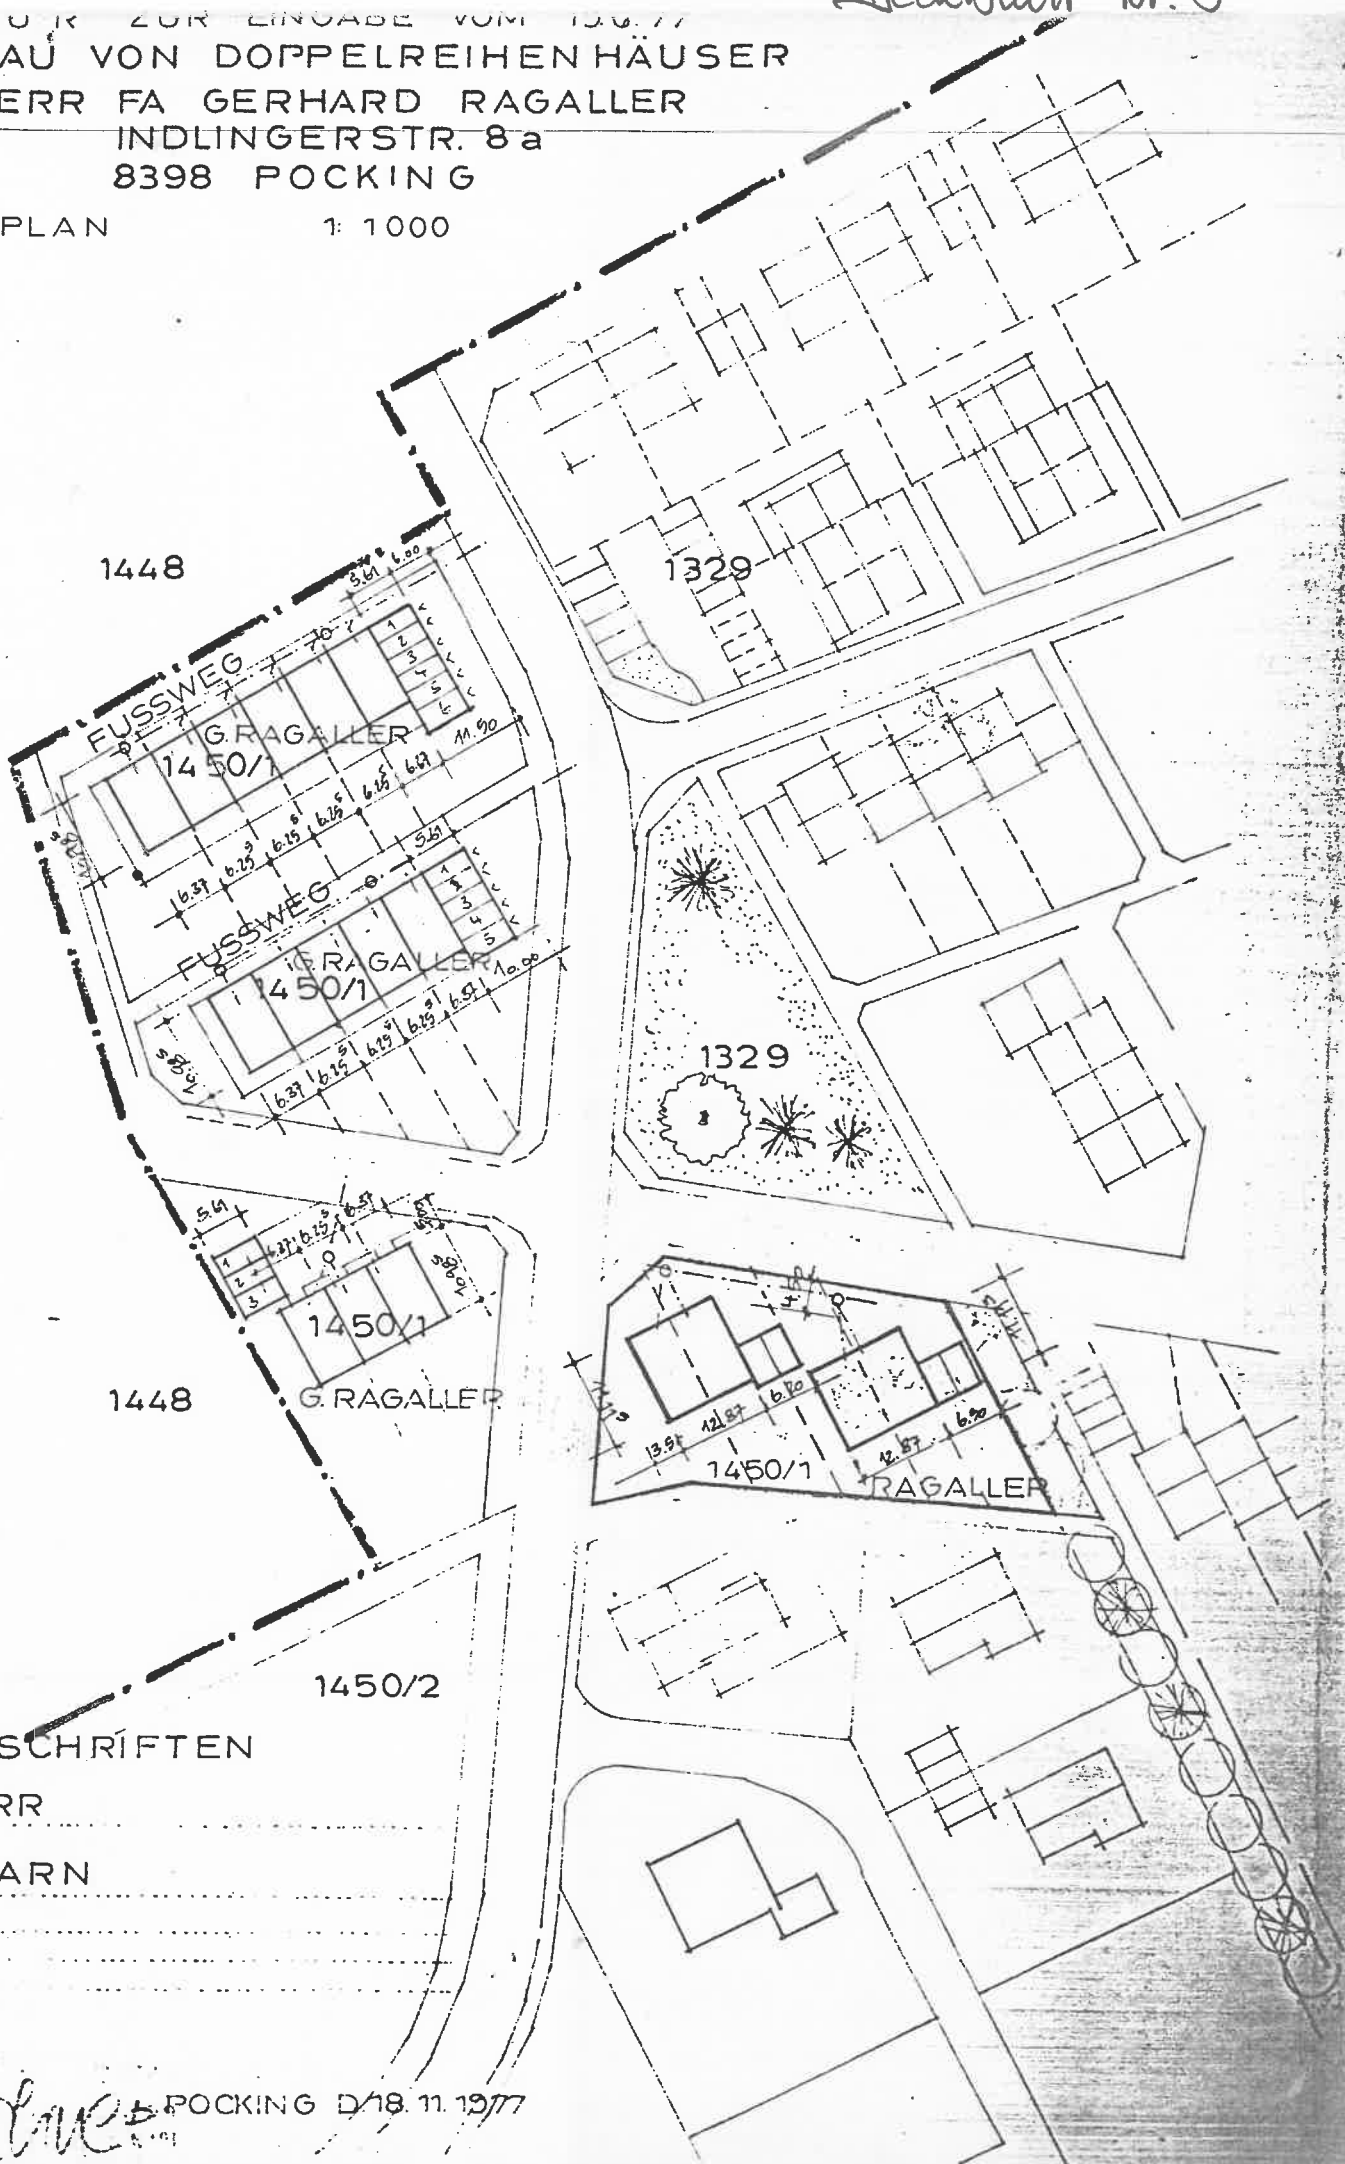


PROJEKT ZUR EINGABE VOM 13.6.77  
NEUBAU VON DOPPELREIHENHÄUSER  
BAUHERR FA GERHARD RAGALLER  
INDLINGERSTR. 8a  
8398 POCKING

LAGEPLAN 1:1000

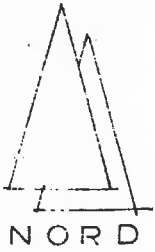

UNTERSCHRIFTEN

BAUHERR

NACHBARN

*Admet* POCKING D/18.11.1977