

**Vereinfachte Änderung des
Bebauungsplanes
Schul- und Sportzentrum
durch Deckblatt Nr. 12**




Pocking, Februar 2000
Stadt Pocking
I.A.


Krah
Bauverwaltung

Vereinfachte Änderung des Bebauungsplanes Schul- und Sportzentrum durch Deckblatt Nr. 12

1. Zeichnerische Festsetzungen:

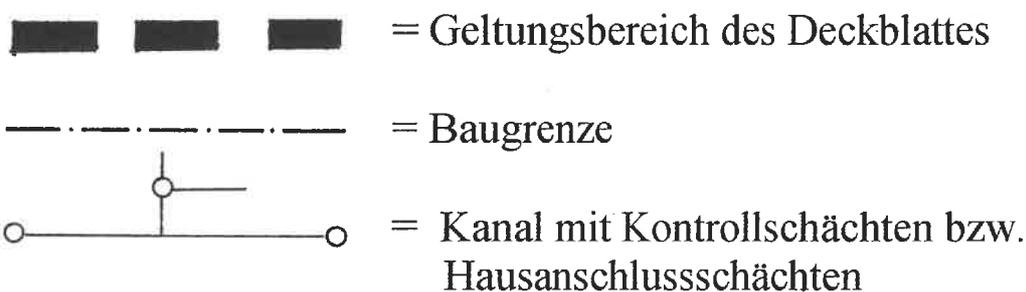

2. Textliche Festsetzungen:

- 0.6.4 Entwässerung
Im Bereich des Deckblattes hat der Anschluss an die städtische Kanalisation wie im Plan dargestellt, zu erfolgen.


Begründung

Im Bereich des Deckblattes wurden die Baugrenzen an die tatsächliche bzw. gewünschte Bebauung angepasst. Außerdem wurde für diesen Bereich die Leitung für die Entsorgung festgesetzt (§ 9 Abs. 1 Nr. 13 BauGB). Aus städtebaulichen und straßenbaulichen Aspekten, nicht zuletzt unter dem wirtschaftlichen Gesichtspunkt war diese Festsetzung erforderlich. Grundzüge der Planung wurden durch diese Änderung nicht berührt.

Vereinfachte Änderung des
Bebauungsplanes
Schul- und Sportzentrum
Deckblatt Nr. 12

NORD

Parkplatz

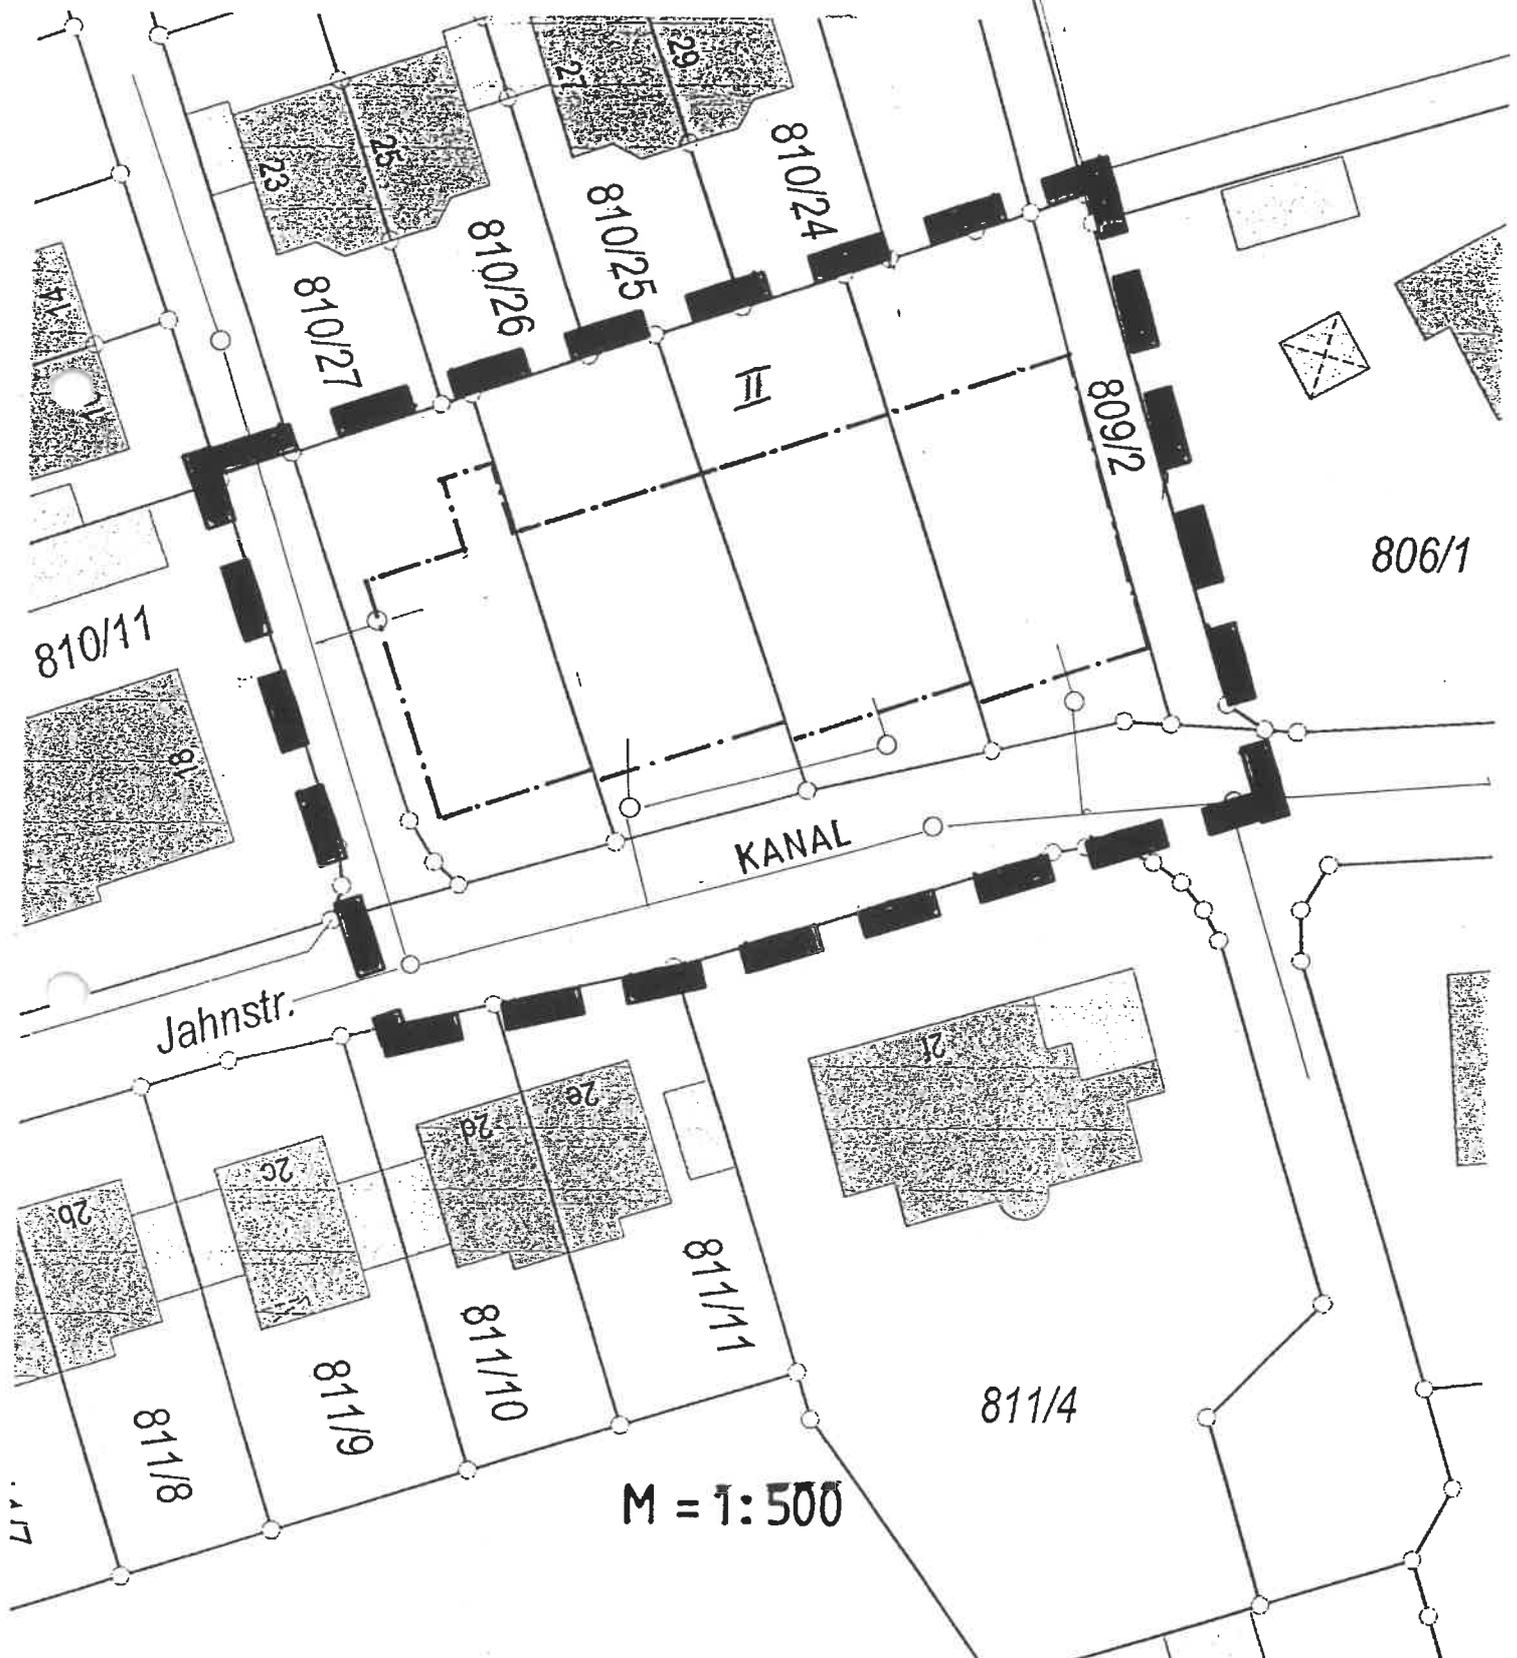

KANAL

Jahnstr.

M = 1:500