


DECKBLATT NR. 14  
 ZUM BEBAUUNGSPLAN POCKING-SÜD I  
 STADT POCKING  
 LANDKREIS PASSAU

ALOIS KOHLPAINTNER  
 BAU-INGENIEUR  
 PLANUNG: 8399 *Tettenweis 110*

TETTENWEIS, DEN 1. 6. 78

BESCHLOSSEN GEM § 10 BBAUG. UND  
 ART. 107 ABS. 4 BAYBO IN DER  
 SITZUNG VOM 4. 7. 1978  
 POCKING, DEN 10. 7. 78

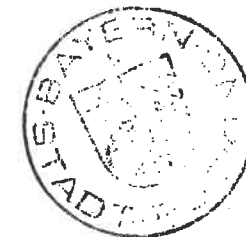

*Krah*  
 KRAH  
 1. BÜRGERMEISTER


BEKANNTMACHUNGSVERMERK:

DIE ÄNDERUNG WURDE ORTSÜBLICH  
 DURCH ANSCHLAG AN DIE AMTSTAFEL  
 AM 10. 7. 78 BEKANT GEMACHT

POCKING, DEN 10. 7. 78



*Krah*  
 KRAH  
 1. BÜRGERMEISTER

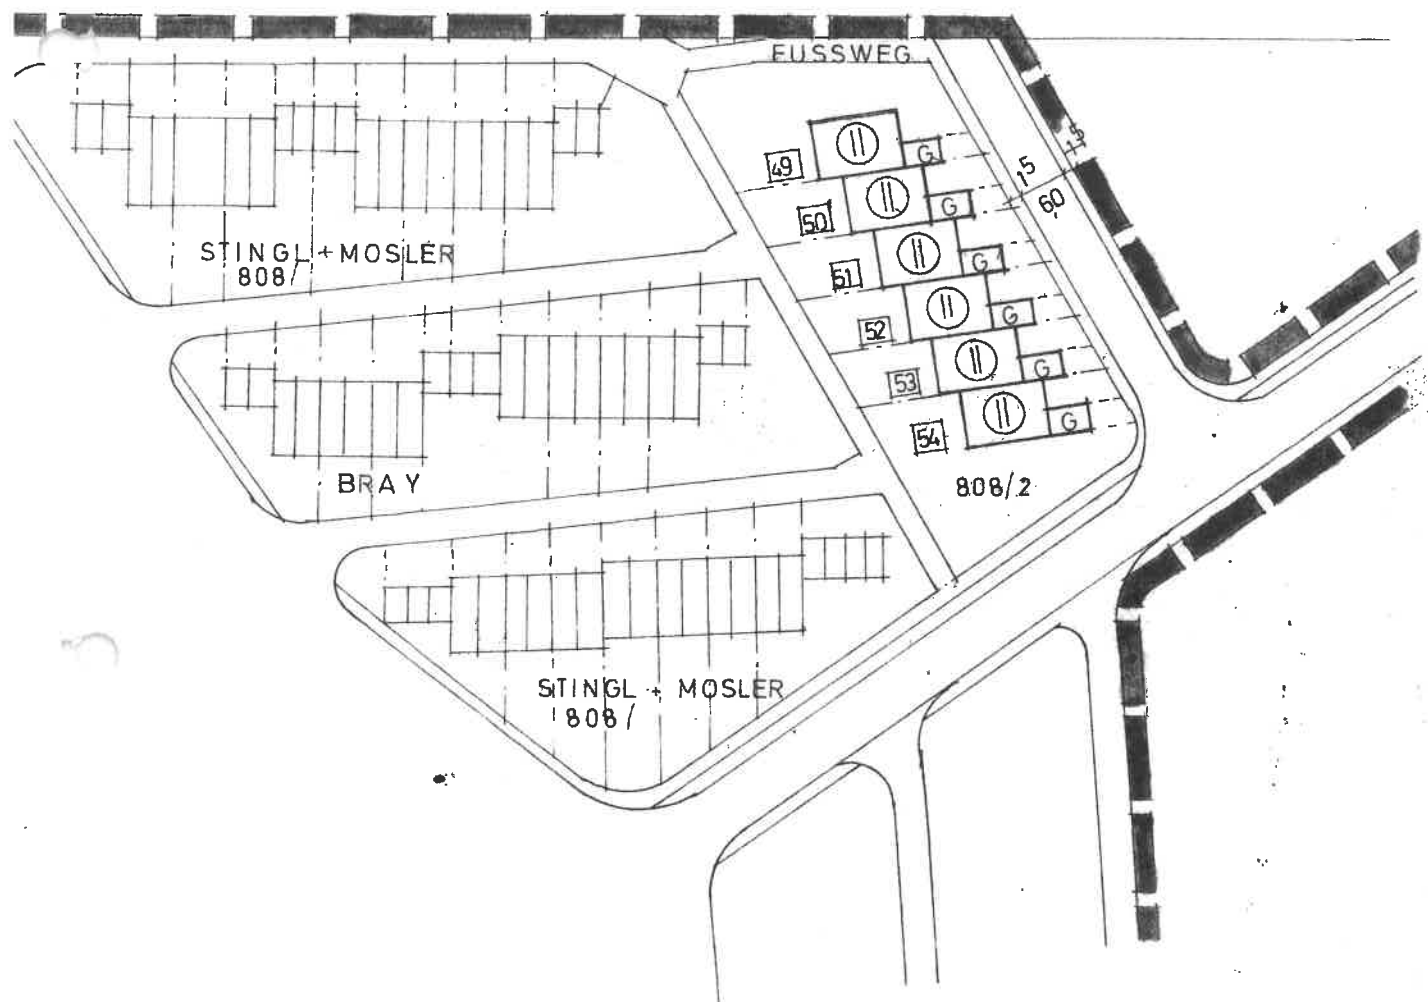

DIE BETROFFENEN UND BENACHBARTEN GRUNDSTÜCKSEIGENTÜMER STIMMEN DER  
 VEREINFACHTEN ÄNDERUNG AUF DEM GRUNDSTÜCK DER FLUR NR. 808/2  
 VERMÄRKUNG POCKING GEMÄSS § 13 BBAUG. ZU

FL NR.	GRUNDSTÜCKSEIGENTÜMER	UNTERSCHRIFT
808 2	ALOIS KOHLPAINTNER 8399 TETTENWEIS 110	<i>A. Kohlpaintner</i>
808 5 USW.	STADT POCKING	