


LAGEPLAN 1:1000

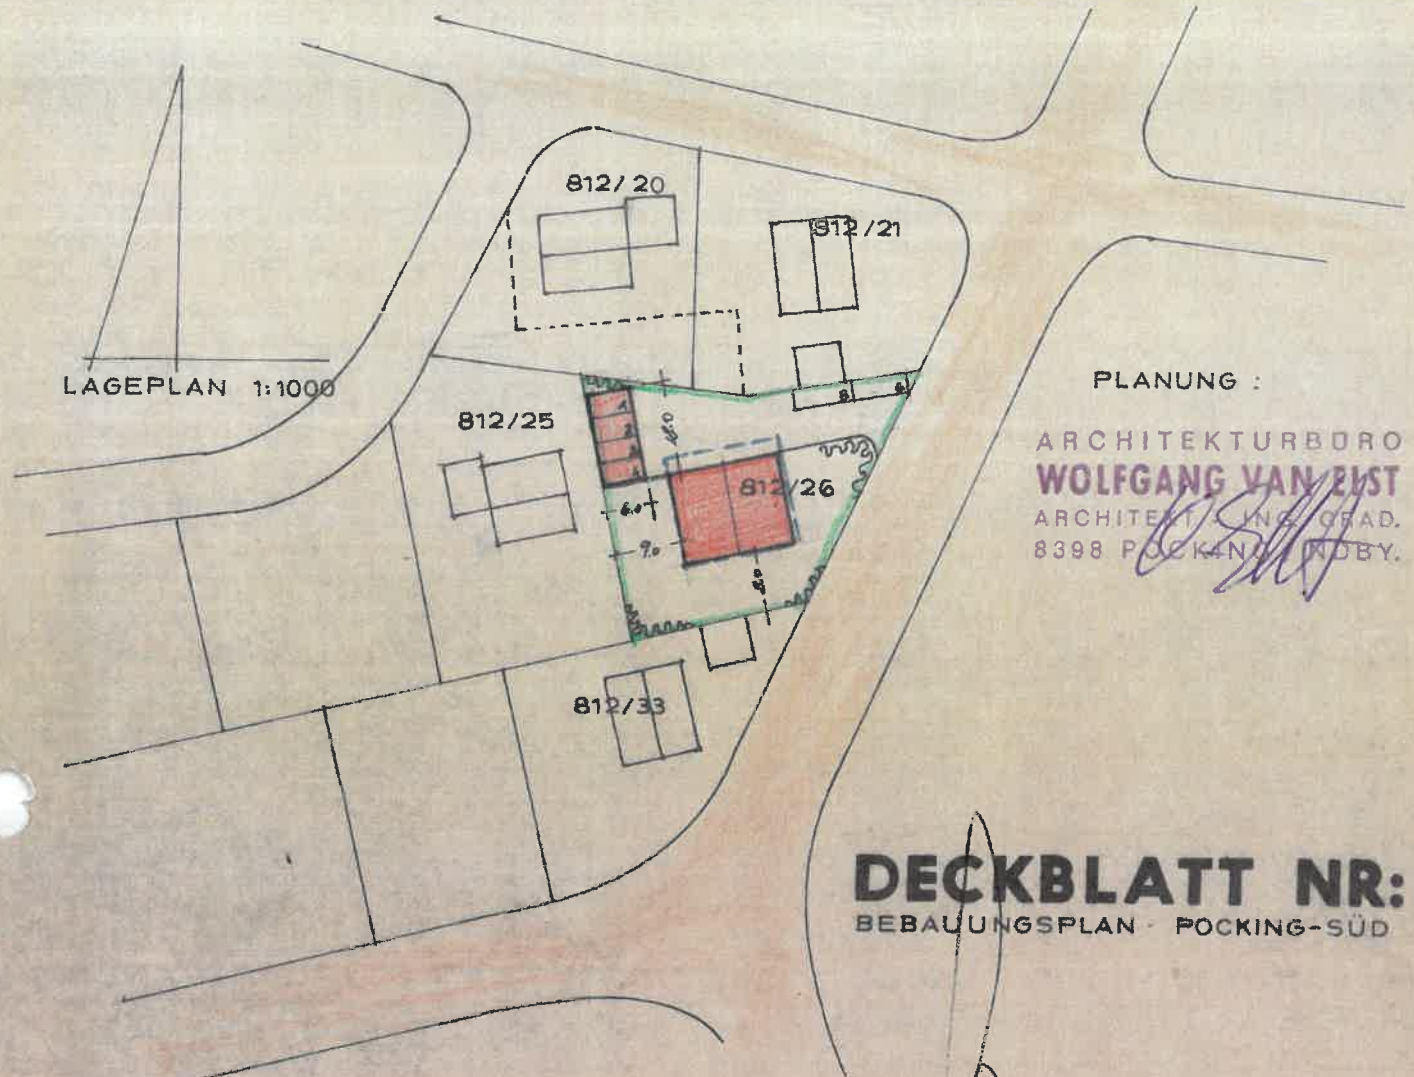

PLANUNG :

ARCHITEKTURBÜRO  
**WOLFGANG VAN EIST**  
 ARCHITECT, ENGINEER, GRAD.  
 8398 POCKING, GERMANY.

**DECKBLATT NR: 19**  
 BEBAUUNGSPLAN · POCKING-SÜD

Beschlossen gem. § 10 BBauG und Art. 4 BayBo in der Sitzung vom **21.2.1979** in Pocking, den **28.2.1979**.



1. Bürgermeister

Bekanntmachungsvermerk: Die Änderung wurde ortsüblich durch Anschlag am **28.2.1979** bekannt gemacht in Pocking, den **28.2.1979**.



2. Bürgermeister

Die betroffenen und benachbarten Grundstückseigentümer stimmen der vereinfachten Änderung auf dem Grundstück Fl.Nr. 812/26 Gemarkung Pocking gemäß § 13 BBauG zu.

Flur-Nr.	Grundstückseigentümer	Unterschrift	Datum
812/26		<i>Trut Nagaller</i>	26.1.79
812/25		<i>Mark Helm</i>	25.01.79
812/33	<i>Mühlberger St.</i>	<i>Fischer</i>	27.1.79
812/20	<i>L. Fuchs</i>	<i>Wolfgang Van Eist</i>	11.1.79
812/21	<i>Wandbauer Konrad</i>		