


Tettenweiser Straße  
Deckblatt Nr. 3

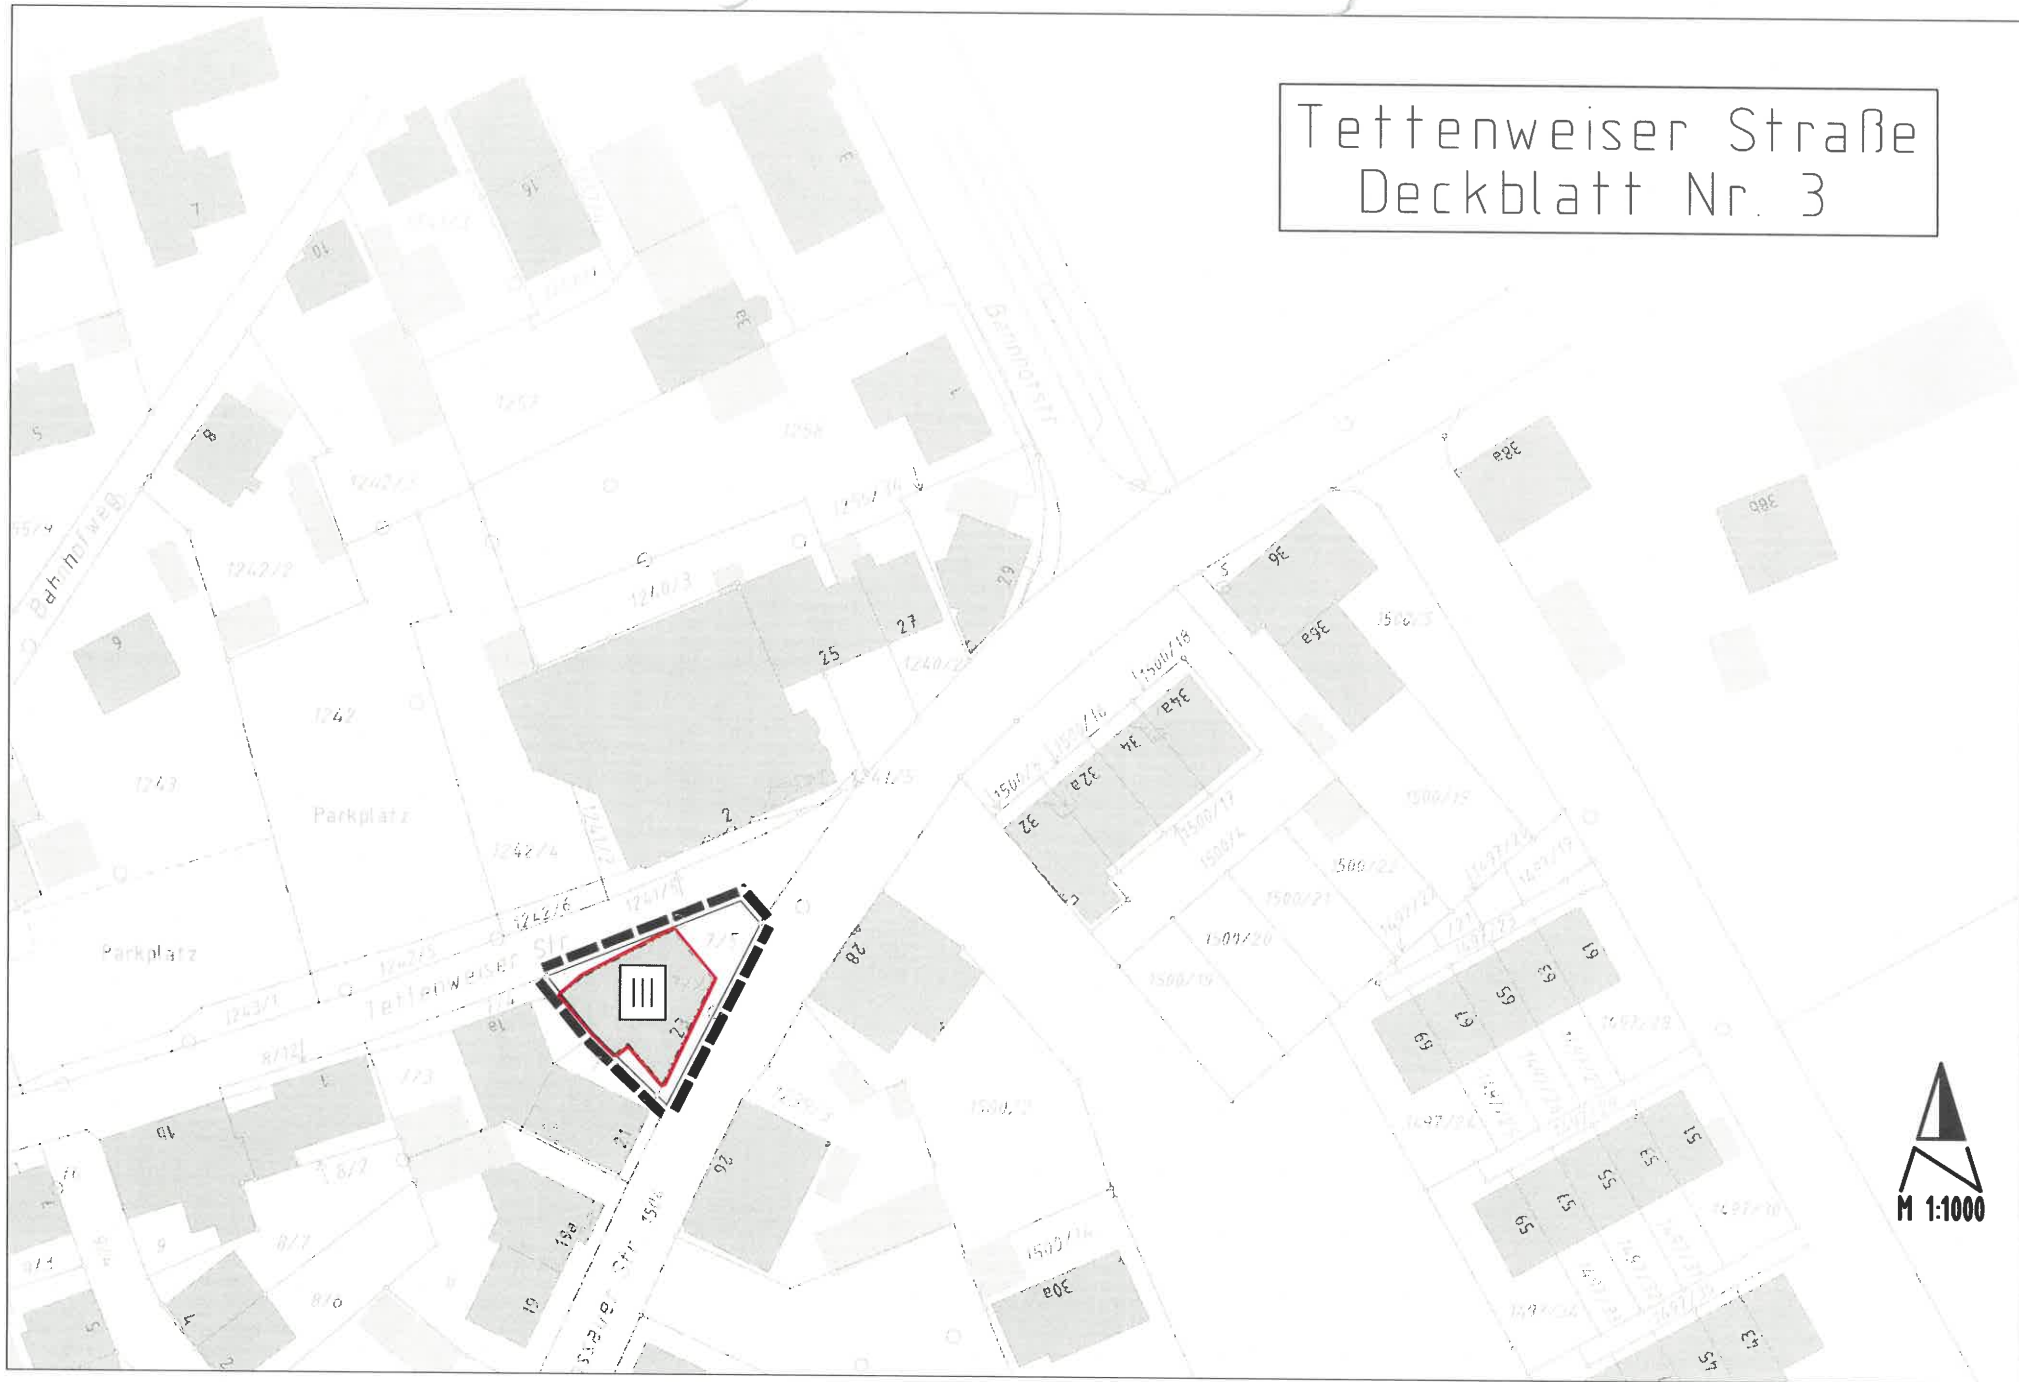

M 1:1000