

Stadt Pocking

Änderung des Bebauungsplanes
„Pocking – Zell“
durch Deckblatt Nr. 6



HR

Bautechnisches Büro

Beratung

Herbert Rainer

Planung

Albert-Schweitzer-Str. 17

Bauleitung

Büro: Mozartstraße 22

Statik

94060 POCKING

Tel. (08534) 82 06

Fax 1 26 30


Planung:

Pocking, den 17. Februar 2005

Begründung zu Deckblatt Nr. 6

Mit der Änderung der Baugrenzen auf Flur Nr.: 1689 und 1690/1 wird dem Besitzer die Möglichkeit gegeben, die landwirtschaftlichen Betriebsgebäude entsprechend zu erweitern.

Die Grundzüge des Baubauungsplanes sind hierdurch nicht betroffen.

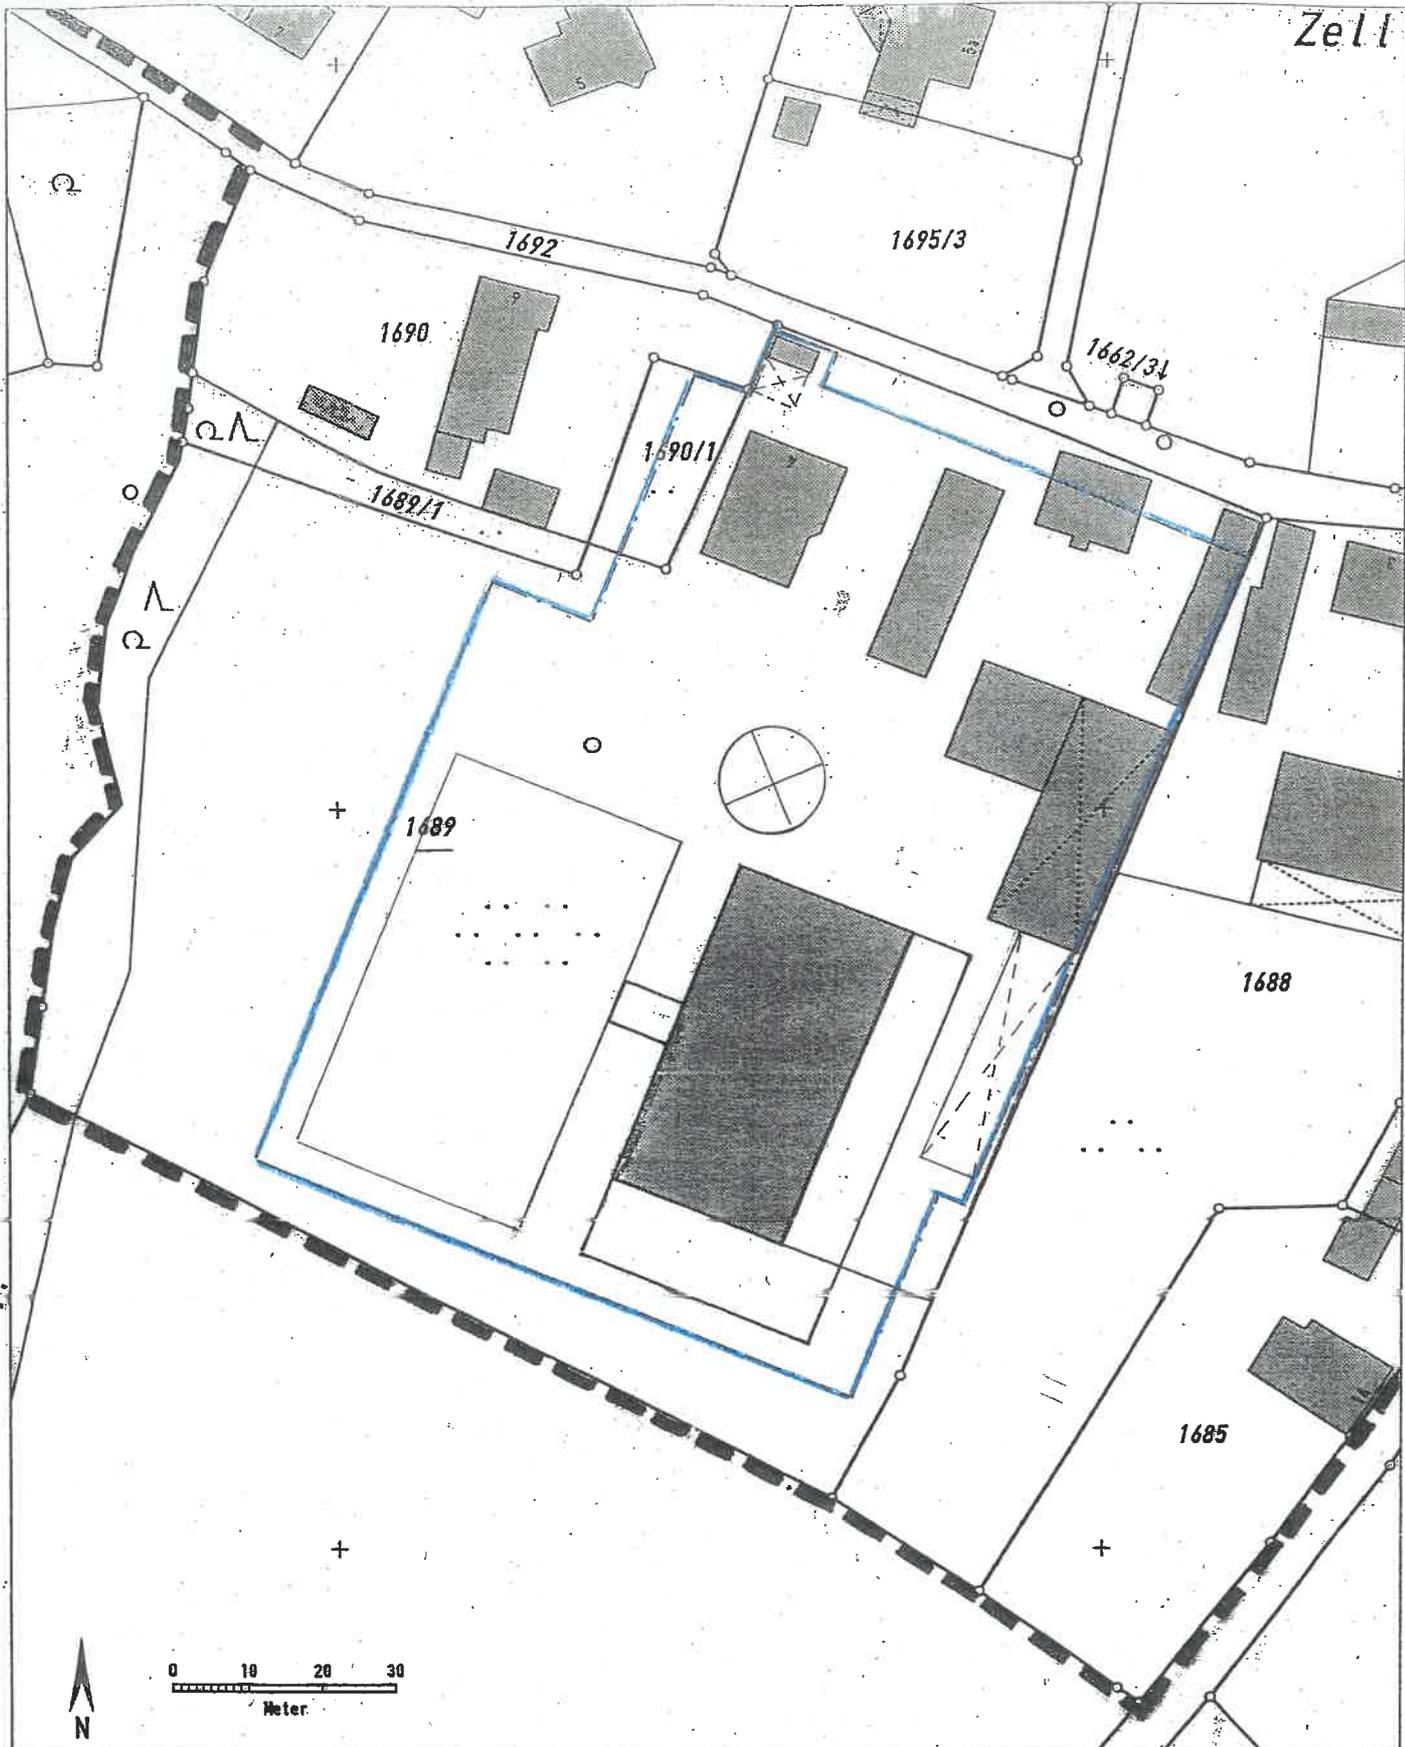

Auszug aus dem Katasterkartenwerk im Maßstab 1:1000

Gemarkung: Pocking NO.13-55.2

Vermessungsamt Simbach a.Inn, 02.12.2003

Die Erstellung von Auszügen aus dem Katasterkartenwerk ist der das Kataster führenden Behörde vorbehalten. Vervielfältigungen (kopiert bzw. digitalisiert und EDV-gespeichert) sind nur für den eigenen Bedarf gestattet. Die Weitergabe an Dritte ist nicht erlaubt.

Zur Maßentnahme nur bedingt geeignet; insbesondere bei lang gestrichelt dargestellten Grenzen kann es zu größeren Ungenauigkeiten kommen.

In der Darstellung der Grenzen können Veränderungen berücksichtigt sein, die noch nicht in das Grundbuch übernommen sind.

Der Gebäudenachweis kann vom örtlichen Bestand abweichen.

Strobel



Vereinfachte Änderung des Bebauungsplanes 610-3/19-6

gem. § 13 BauGB durch Deckblatt Nr. 6

Stadt Pocking
Simbacher Str. 16

94060 Pocking

Landkreis Passau

Pocking, 19.05.2005

Als Satzung beschlossen gem. § 10 BauGB i. V .m. Art. 91 BayBO in der
Sitzung

vom 04.05.2005

Bekanntmachungsvermerk:

Die Änderung wurde ortsüblich durch Aushang an der Amtstafel
am 19.05.2005 bekanntgemacht.

Mit diesem Tage wird die Bebauungsplan - Änderung rechtskräftig.

Pocking, den 19.05.2005




.....
J a k o b
1. Bürgermeister