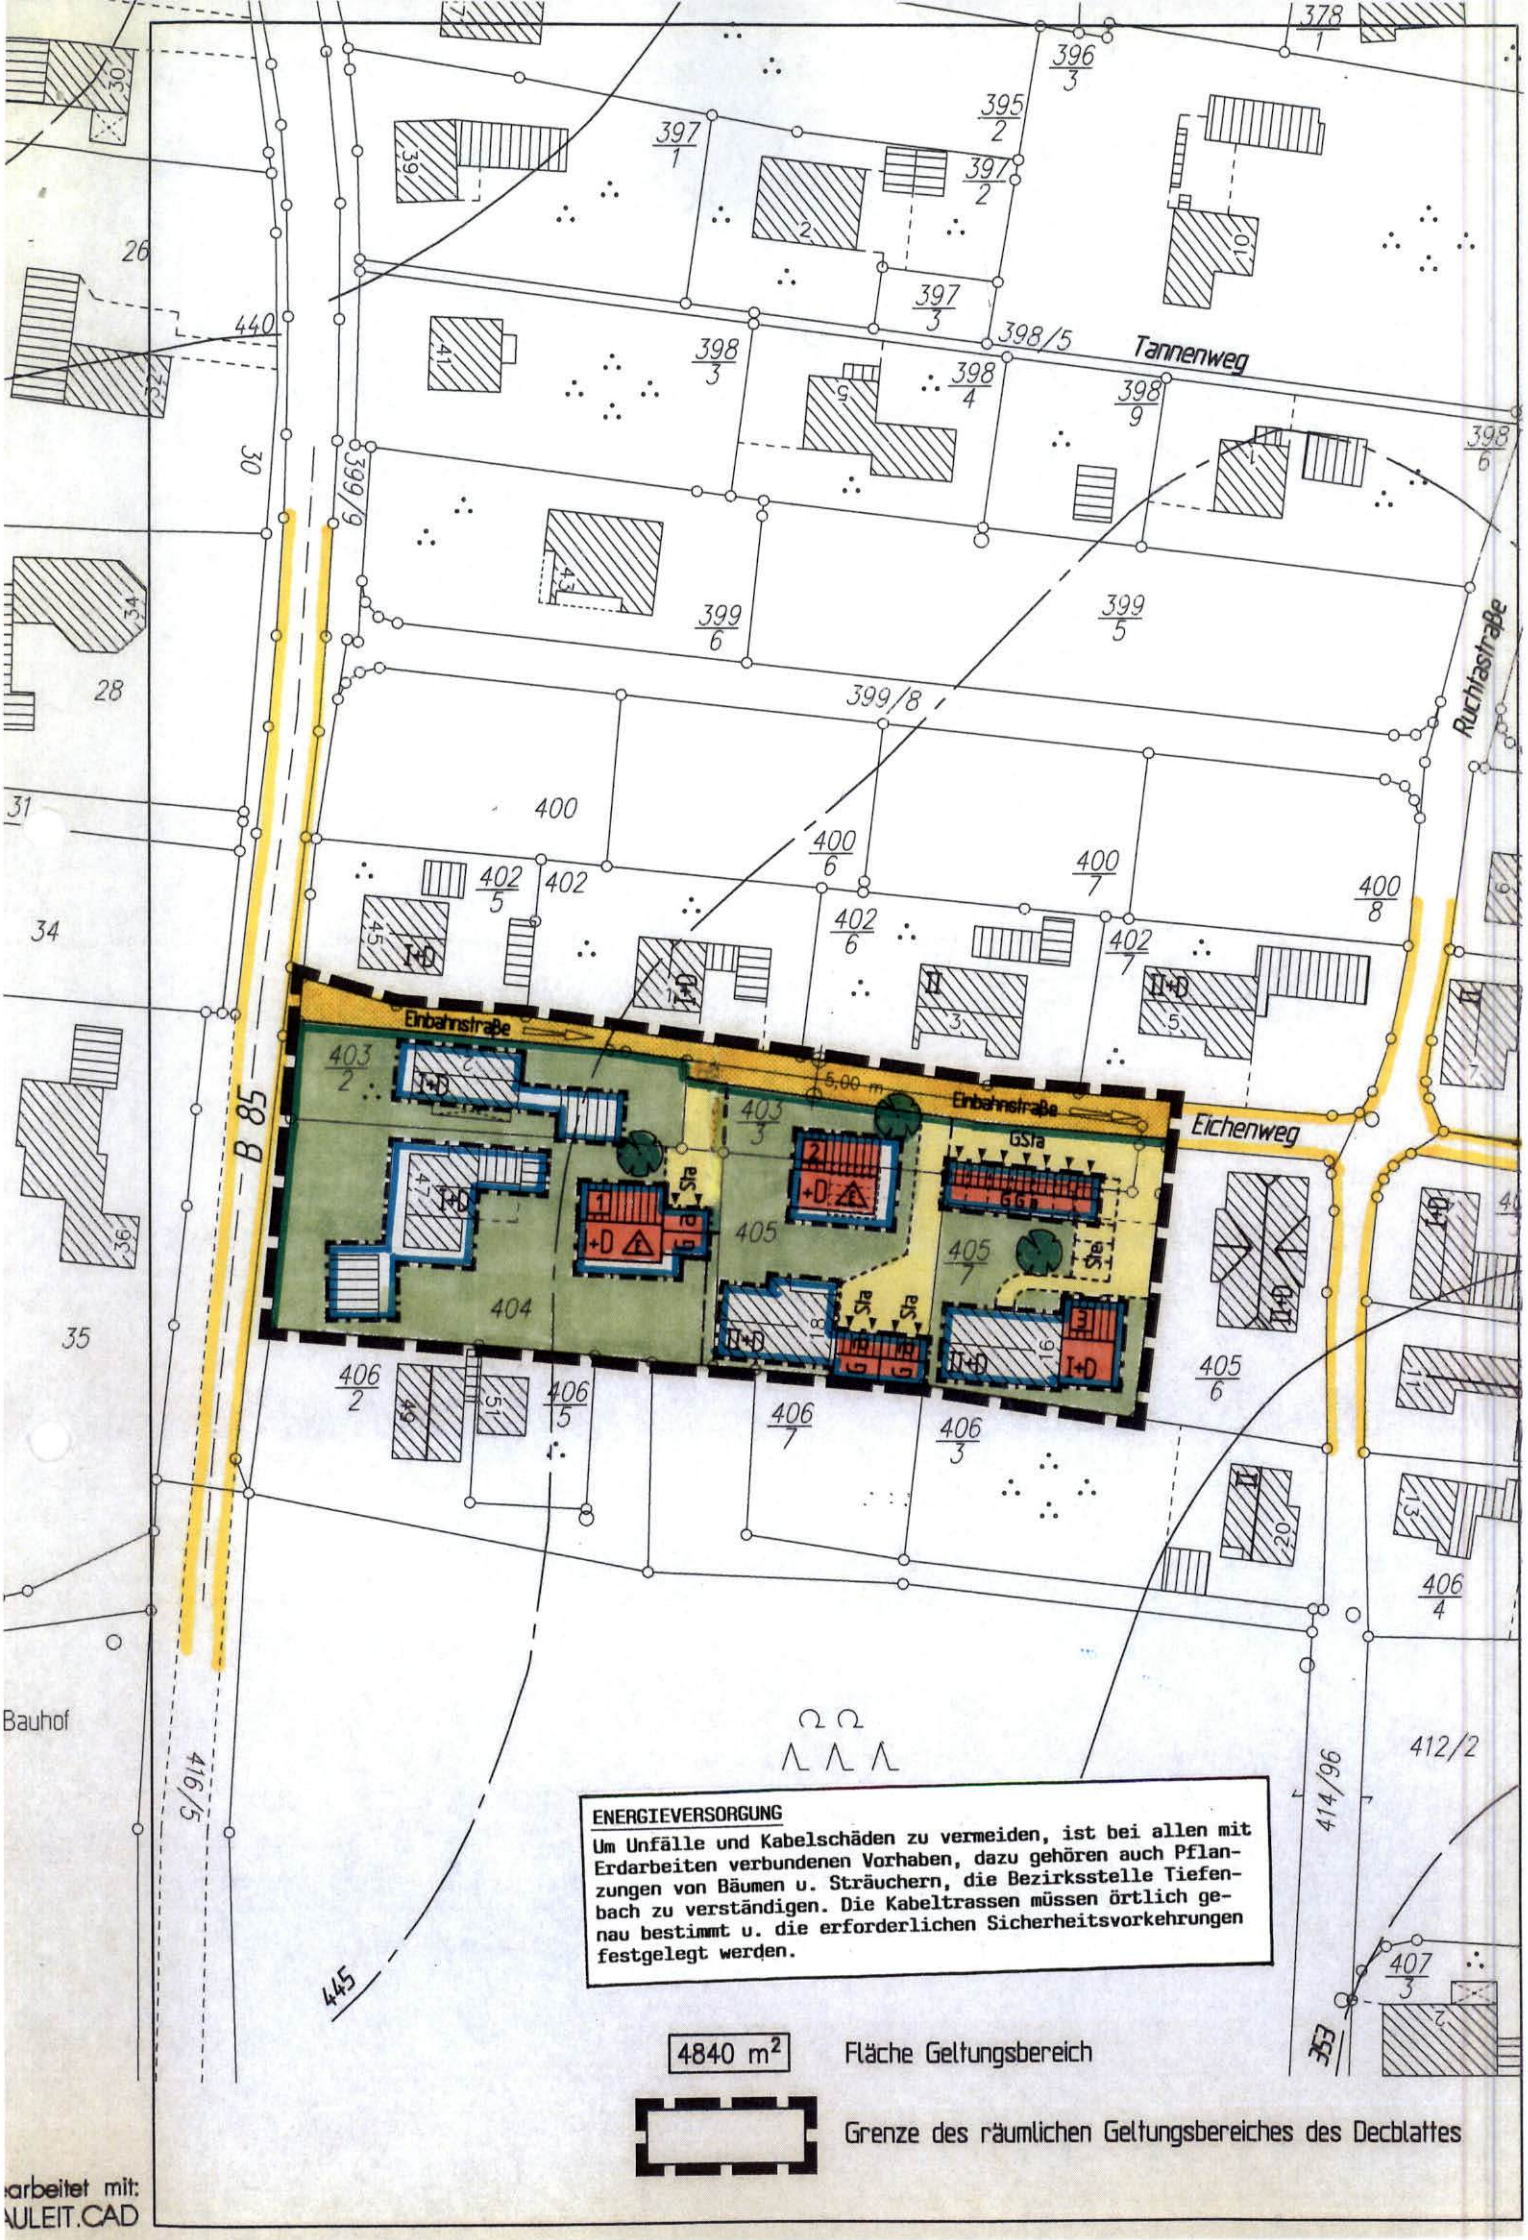
Tannenweg
Einbahnstraße
Einbahnstraße
Eichenweg
Ruchtastraße
B 85
Bauhof
6,00 m
GSta
Sta
ENERGIEVERSORGUNG
Um Unfälle und Kabelschäden zu vermeiden, ist bei allen mit Erdarbeiten verbundenen Vorhaben, dazu gehören auch Pflanzungen von Bäumen u. Sträuchern, die Bezirksstelle Tiefenbach zu verständigen. Die Kabeltrassen müssen örtlich genau bestimmt u. die erforderlichen Sicherheitsvorkehrungen festgelegt werden.
4840 m²
Fläche Geltungsbereich
Grenze des räumlichen Geltungsbereiches des Decblattes
arbeitet mit:
AULEIT.CAD