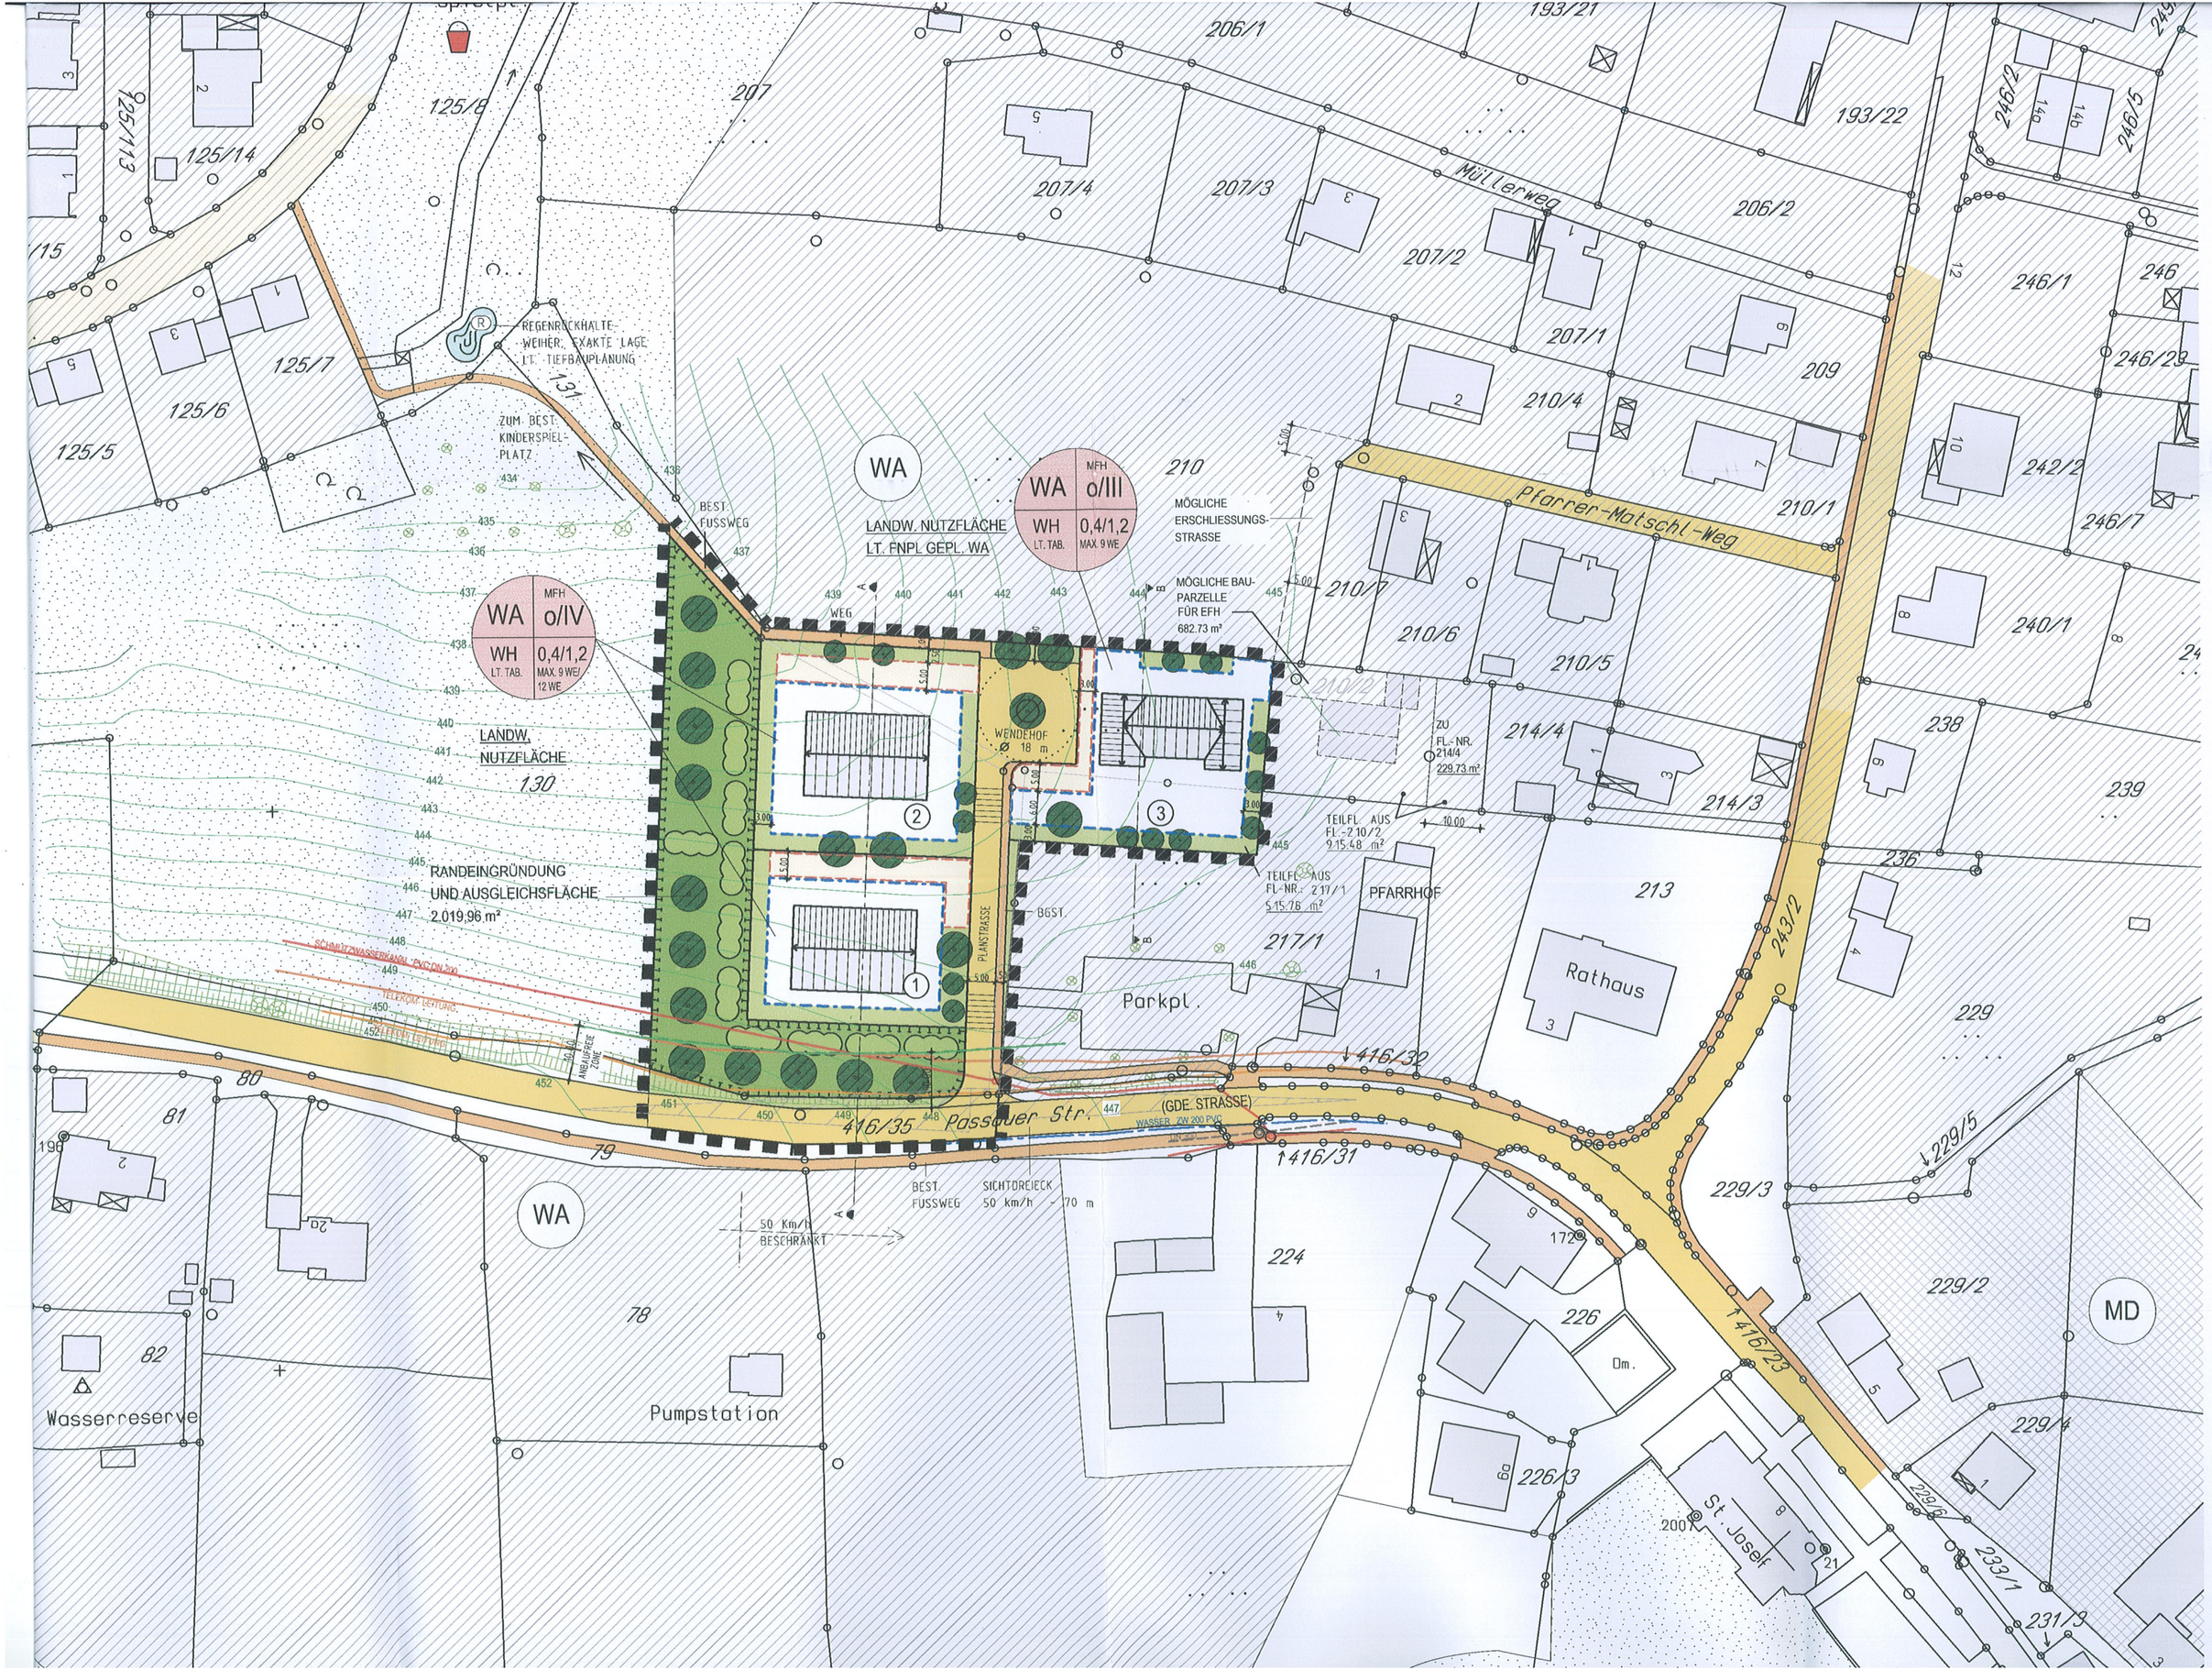
WA
WH LT. TAB.
MFH o/III
0,4/1,2 MAX. 9 WE
MFH o/IV
0,4/1,2 MAX. 9 WE/ 12 WE
LANDW. NUTZFLÄCHE LT. FNPL GEPL. WA
MÖGLICHE ERSCHLIESSUNGS-STRASSE
MÖGLICHE BAU-PARZELLE FÜR EFH 682.73 m²
REGENRÜCKHALTE-WEIHER; EXAKTE LAGE LT. TIEFBAUPLANUNG
ZUM BEST. KINDERSPIEL-PLATZ
BEST. FUSSWEG
LANDW. NUTZFLÄCHE
130
RANDEINGRÜNDUNG UND AUSGLEICHSFLÄCHE 2.019,96 m²
SCHMUTZWASSERKANAL PVC DN 200
TELEKOM LEITUNG
ANBAUFREIE ZONE
WENDEHOF Ø 18 m
PLANSTRASSE
BGST.
TEILFL. AUS FL.-NR. 210/2 9.15.48 m²
TEILFL. AUS FL.-NR. 217/1 5.15.76 m²
ZU FL.-NR. 214/4 229.73 m²
Pfarrer-Matschl-Weg
Müllerweg
Parkpl.
PFARRHOF
Rathaus
416/32
416/35 Passauer Str.
(GDE. STRASSE)
WASSER ZW 200 PVC
416/31
416/23
BEST. FUSSWEG
SICHTDREIECK 50 km/h 70 m
50 Km/h BESCHRÄNKT
Wasserreserve
Pumpstation
St. Josef
Om.
MD