


MASSTAB: 1/1000


FLURBEREINIGUNGSWEG

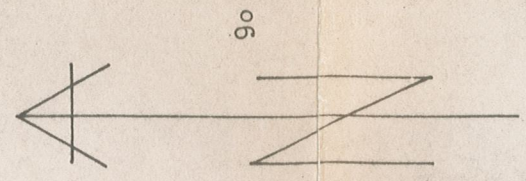

167

WIRTSCHAFTSGRUND

664
112
111
110
109
108
107
106
105
104
103

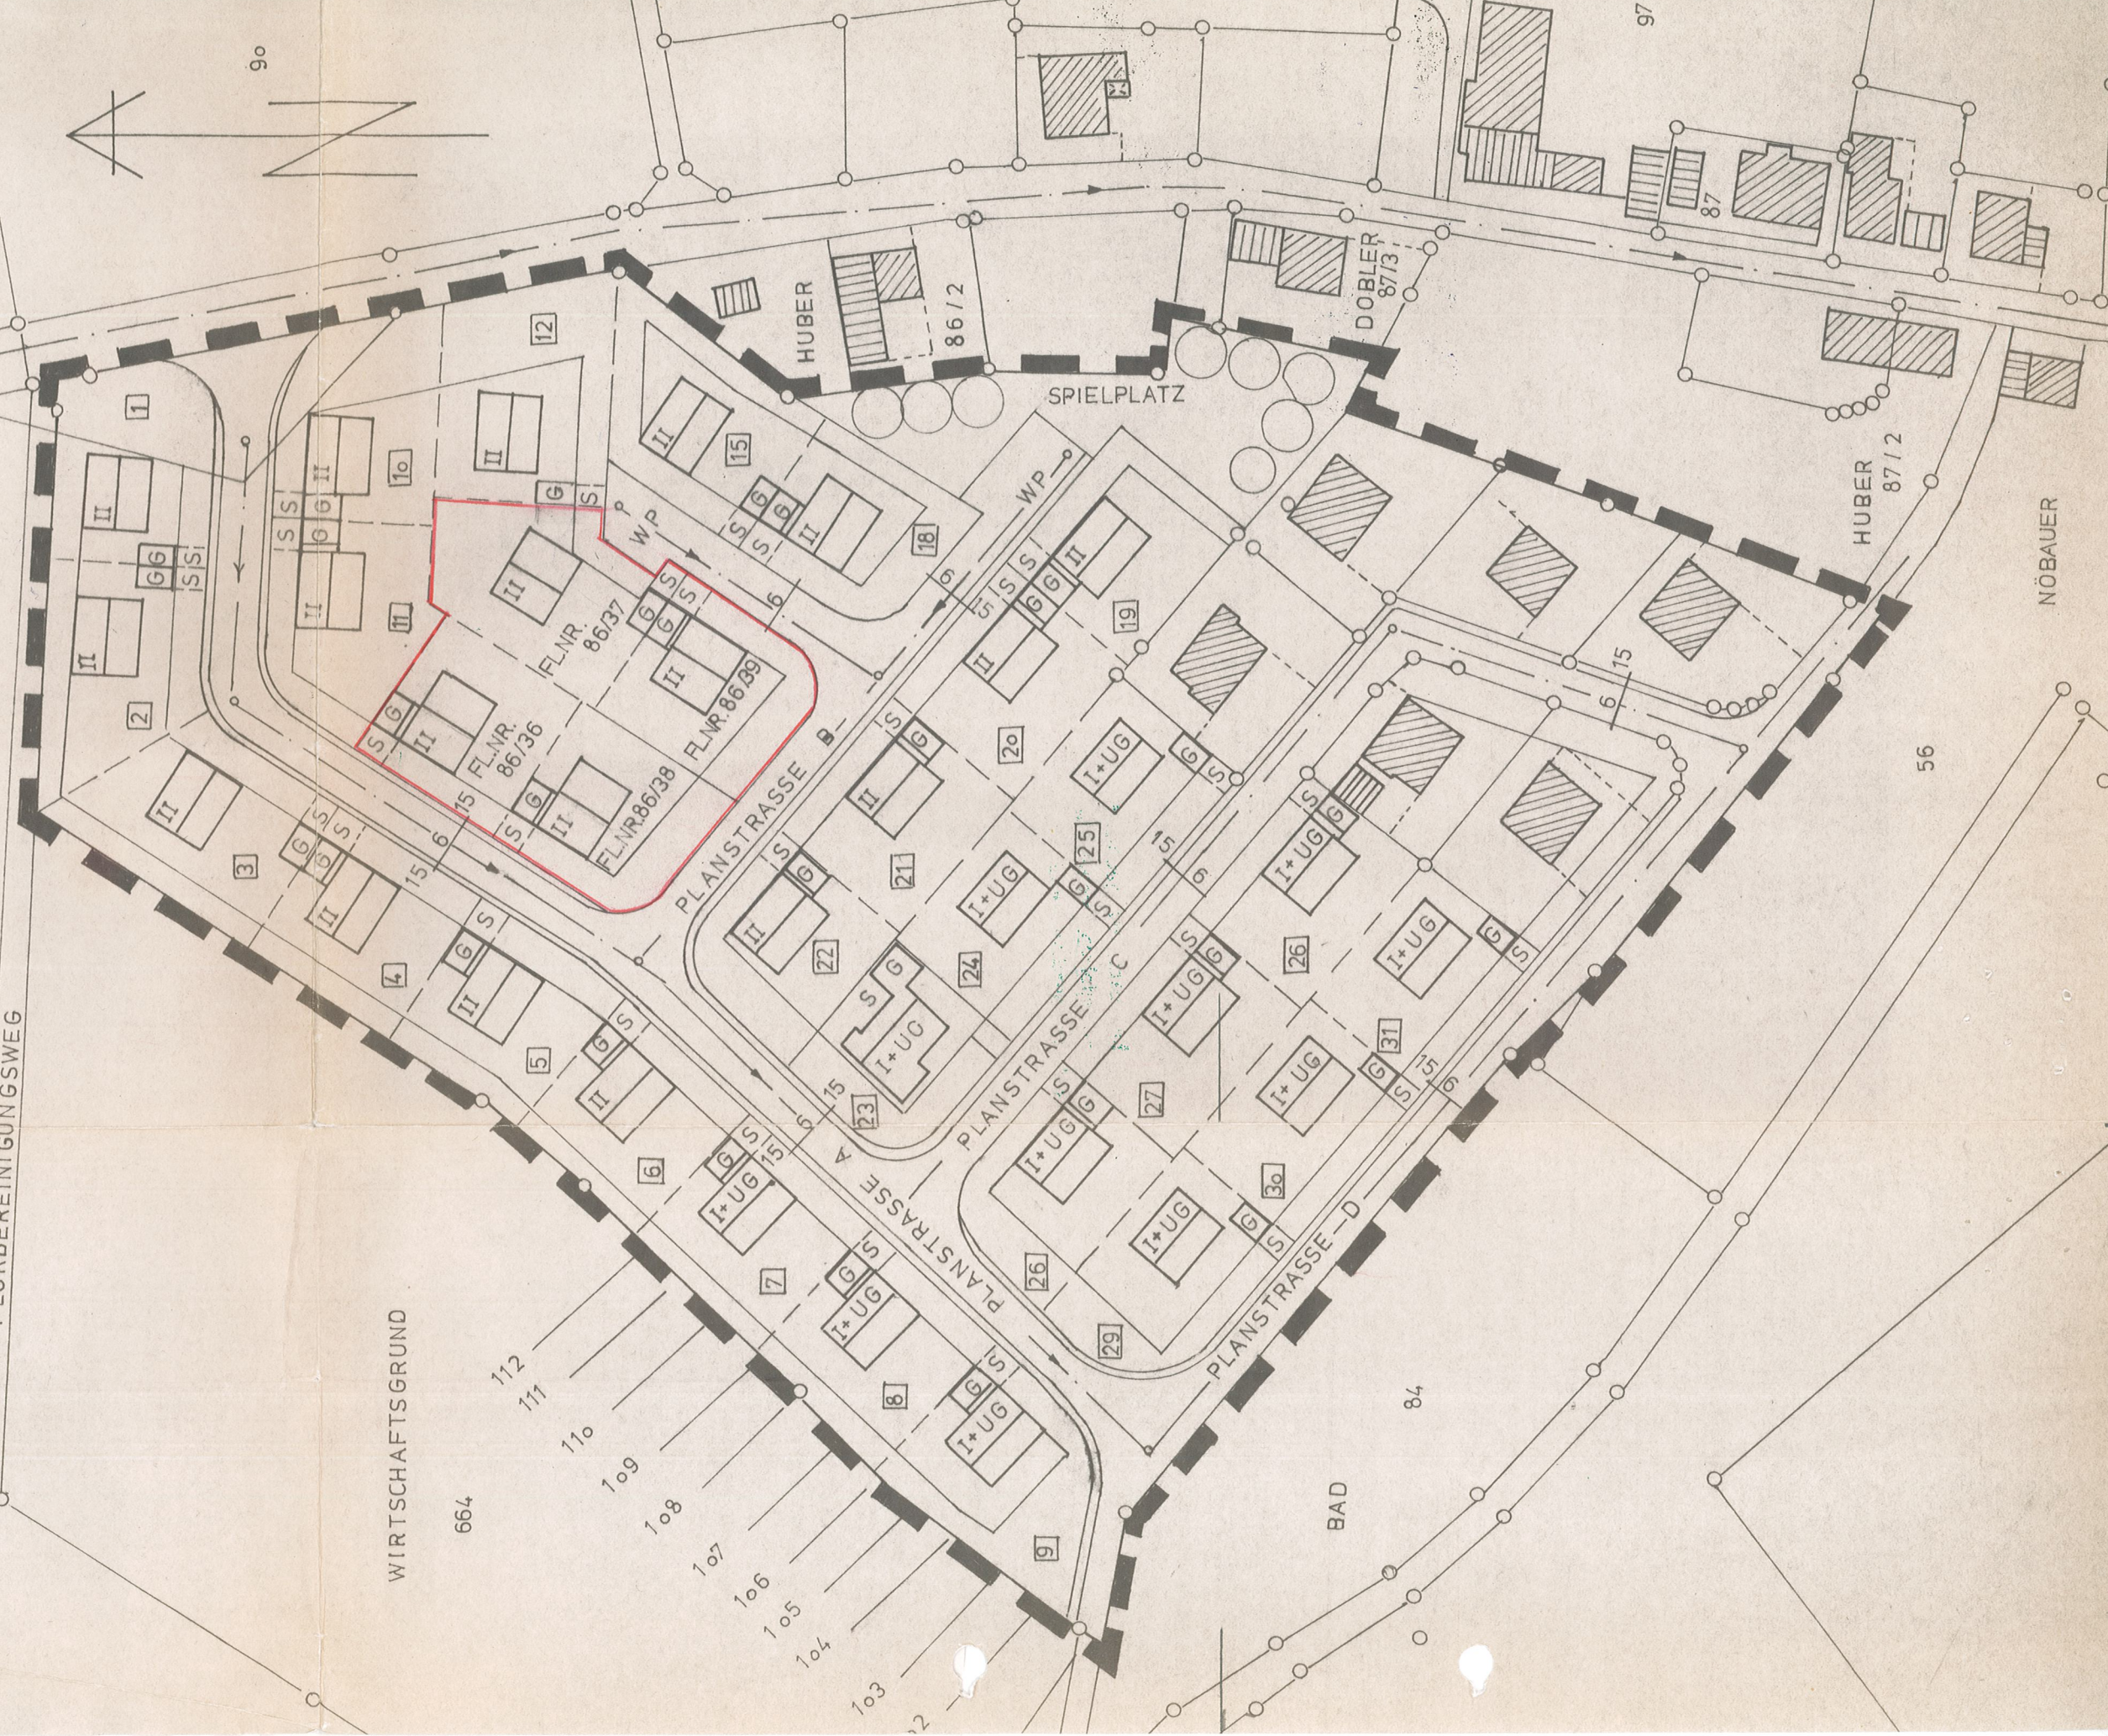

NÖBAUER

56

HUBER 87/2

BAD 84

84

PLANSTRASSE D

PLANSTRASSE C

PLANSTRASSE B

SPIELPLATZ

HUBER 86/12

DOBLER 87/13

97