


BEBAUUNGSPLANÄNDERUNG

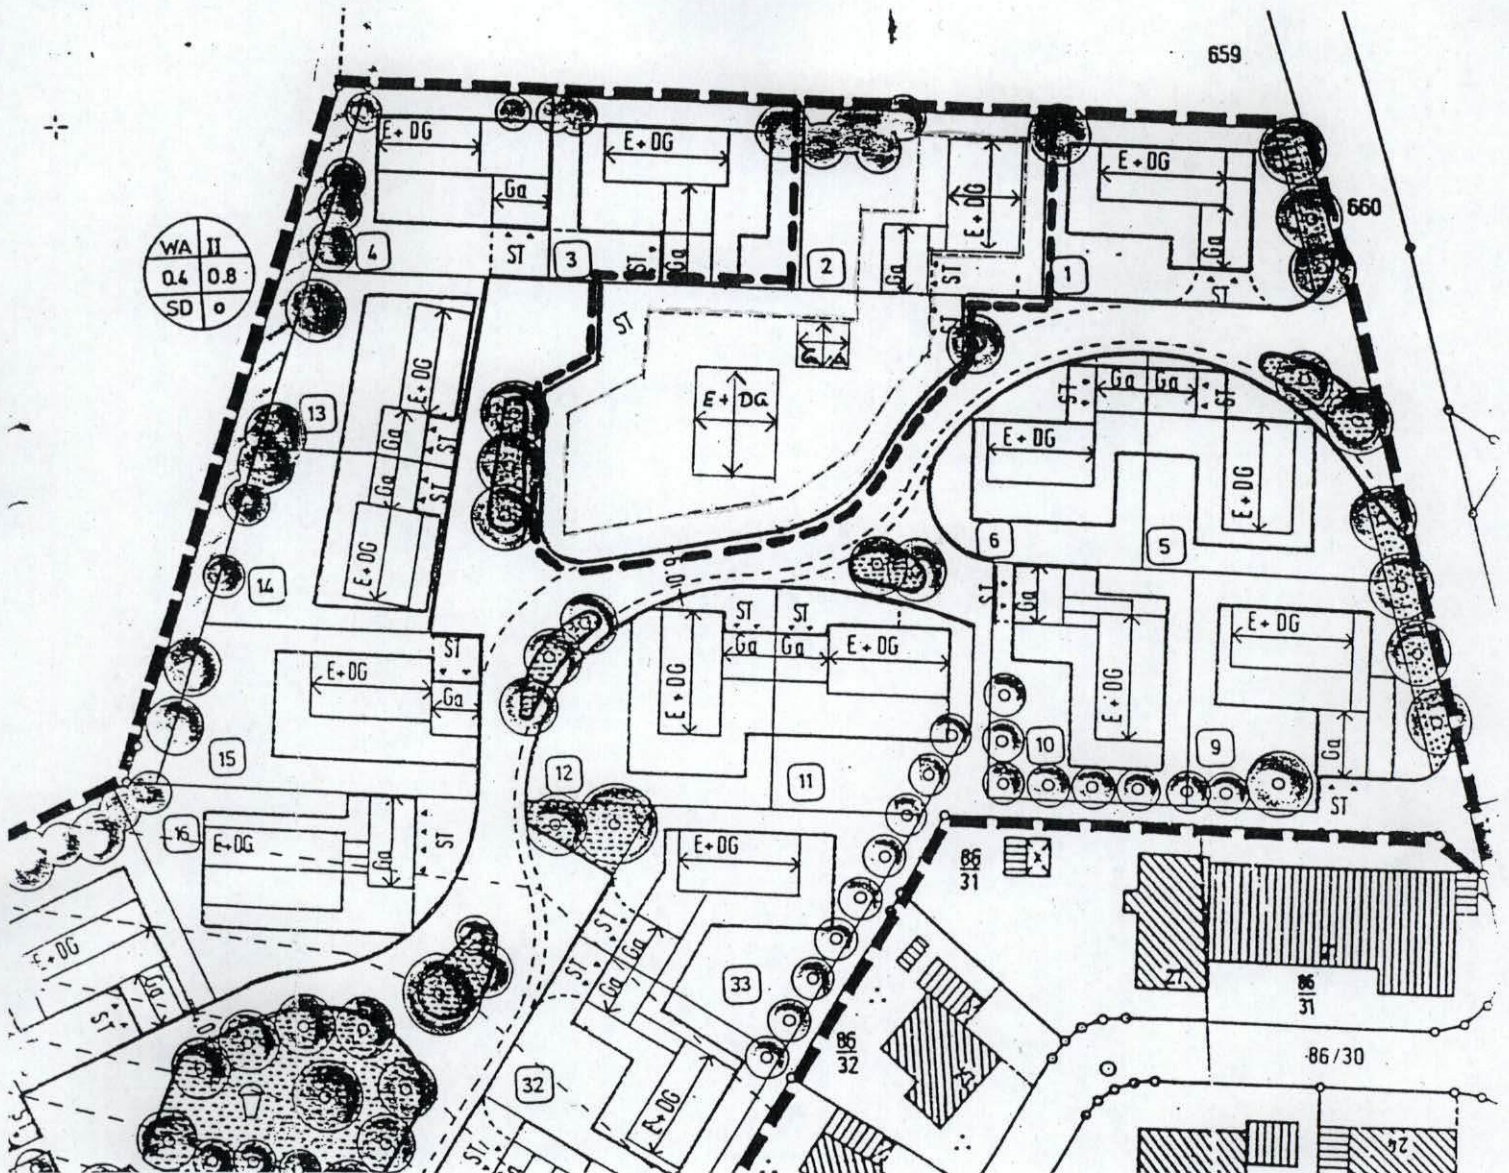

FESTSETZUNG DURCH TEXT:

Zu Ziff.: 2.1.2 Firstrichtung zwingend parallel zur Längsseite des Gebäudes