


Gemeinde Tetterwals
Eind.: 18. JAN. 1982
Brl.: _____ Tab. Nr. _____

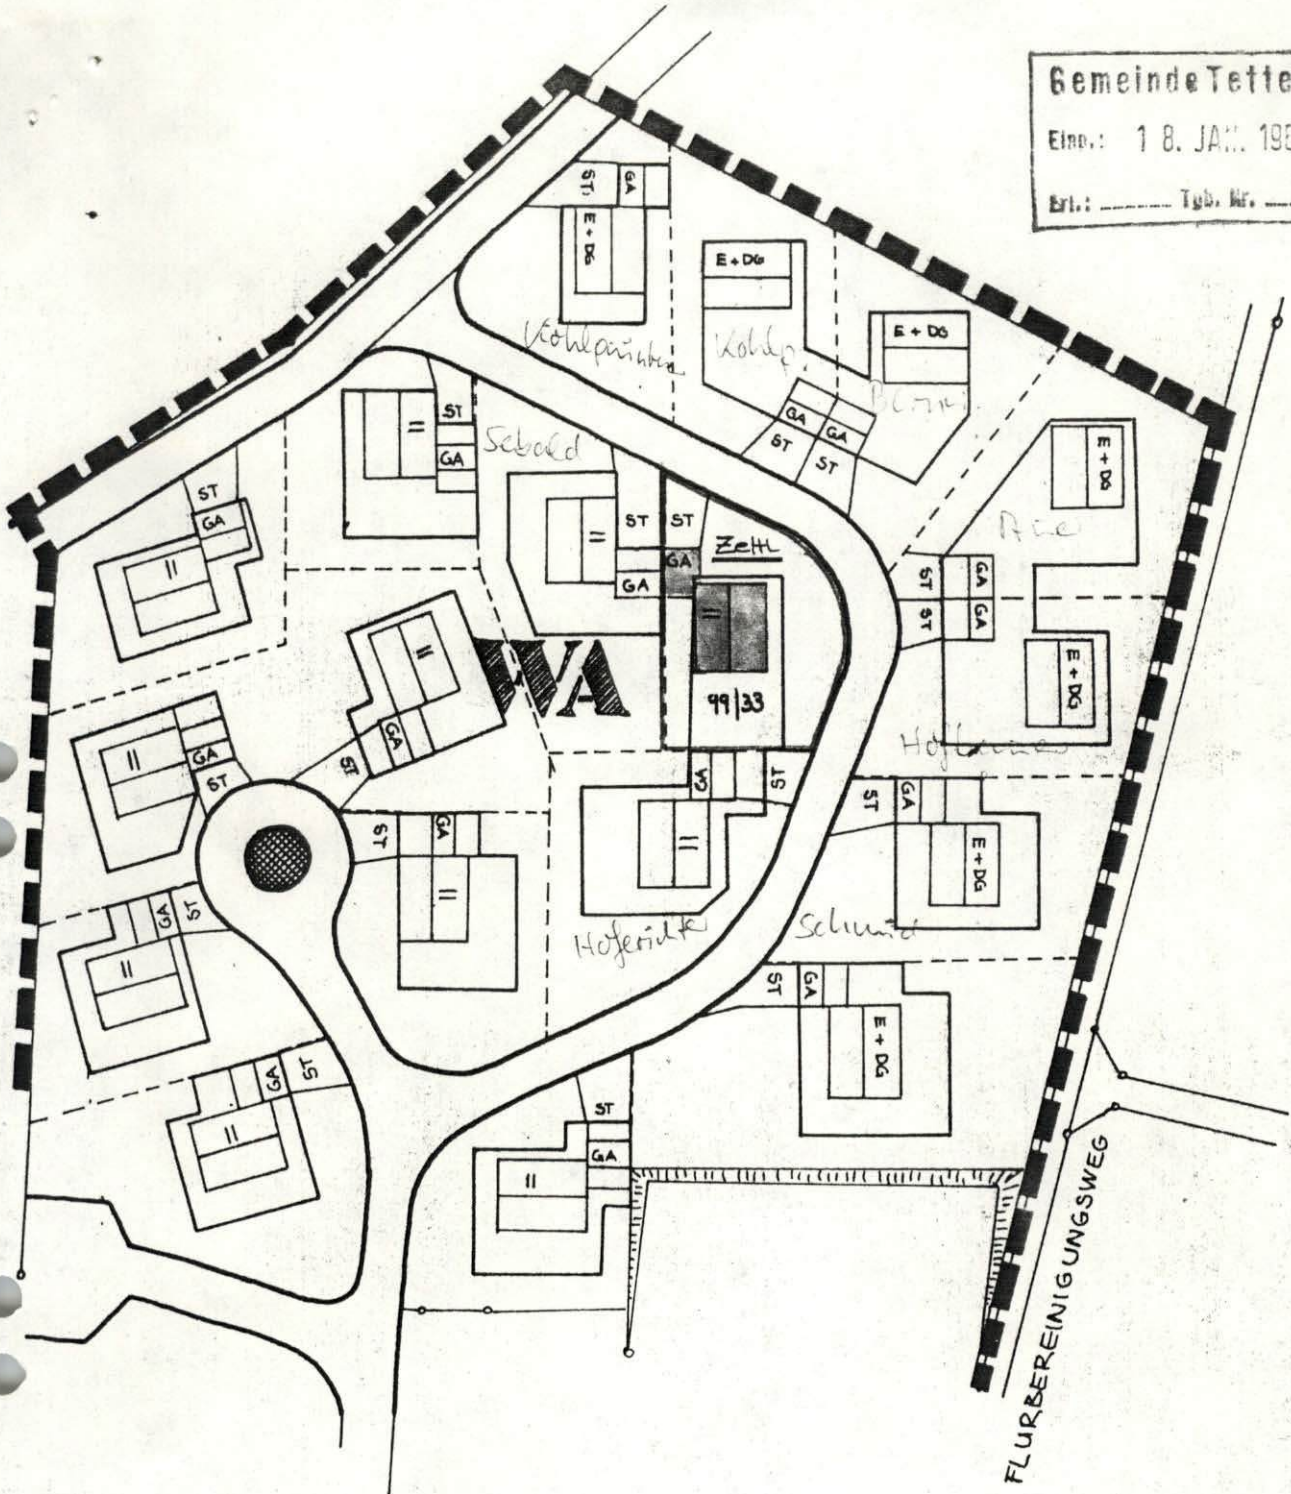

LAGEPLAN

für die Garagenbebauungsplanänderung;

