



BEBAUUNGSPLAN GOTTSBACH AM MITTWERWEG - DECKBLATT NR. 1

ENDAUSFERTIGUNG VOM 19.03.2014^b

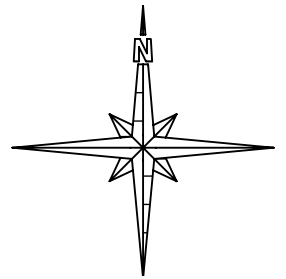

M 1:1000

ARCHITEKTURBÜRO
GEORG RISCHKA
DR.-SCHINDLER-STR. 9
94107 UNTERGRIESBACH
TEL: 08593/938621
FAX: 08593/938622
info@architekt-rischka.de
www.architekt-rischka.de

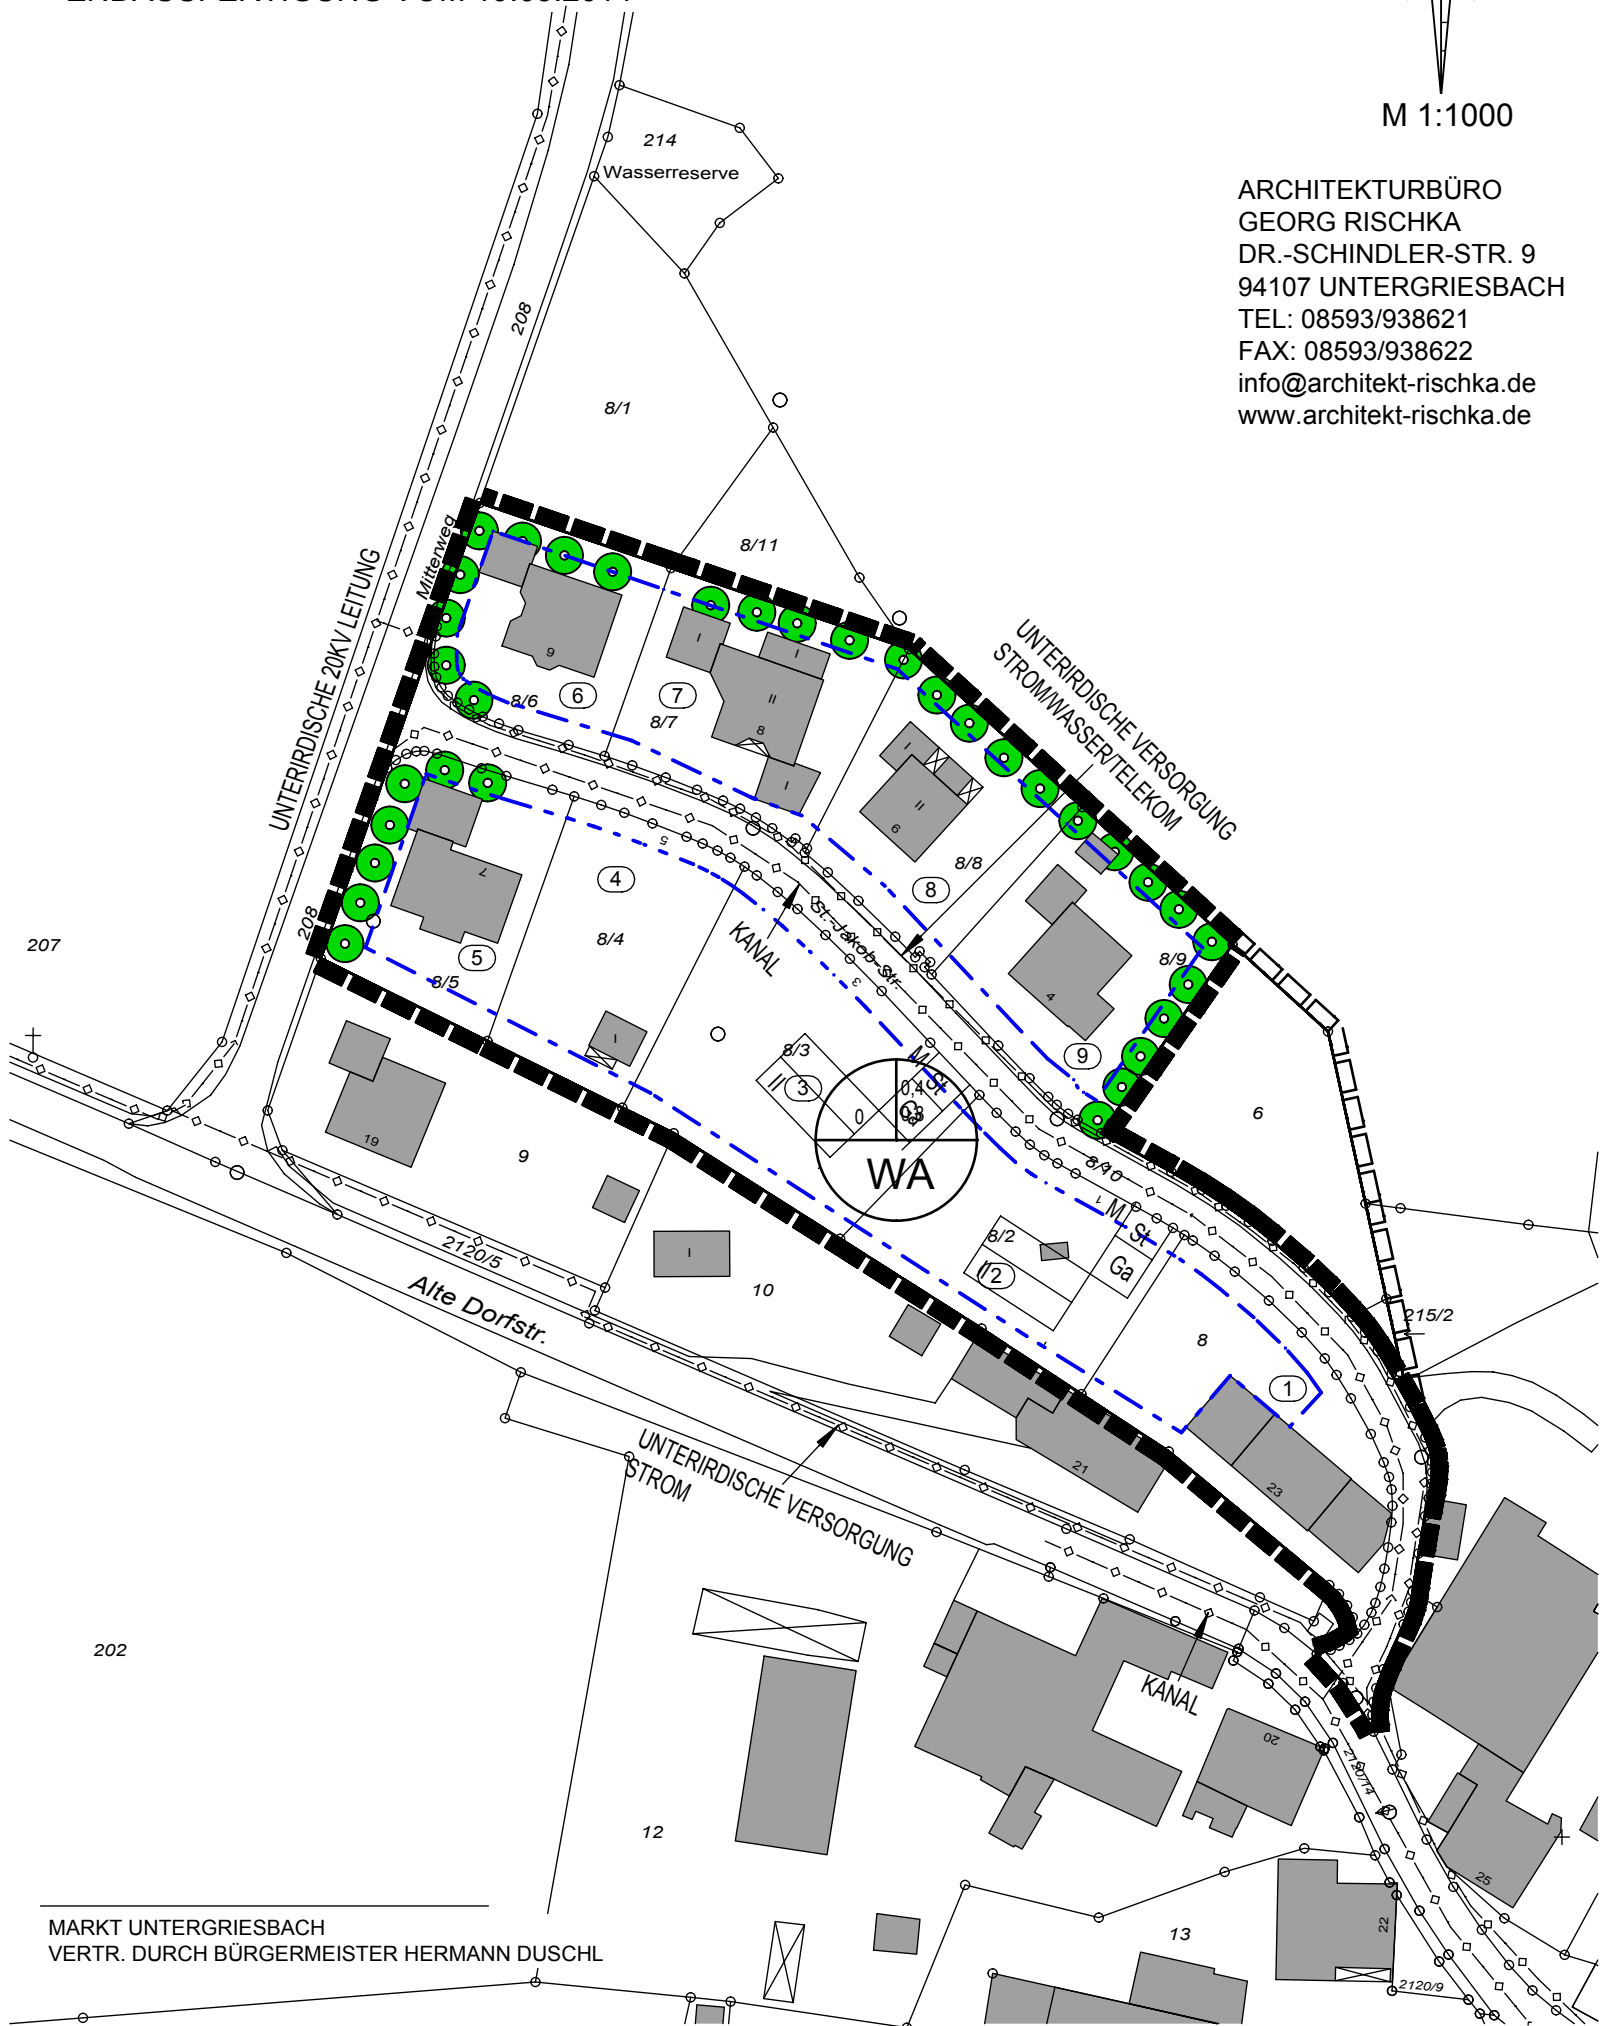

MARKT UNTERGRIESBACH
VERTR. DURCH BÜRGERMEISTER HERMANN DUSCHL