


M 1:1000

ARCHITEKTURBÜRO
GEORG RISCHKA
DR.-SCHINDLER-STR. 9
94107 UNTERGRIESBACH
TEL: 08593/938621
FAX: 08593/938622
info@architekt-rischka.de
www.architekt-rischka.de

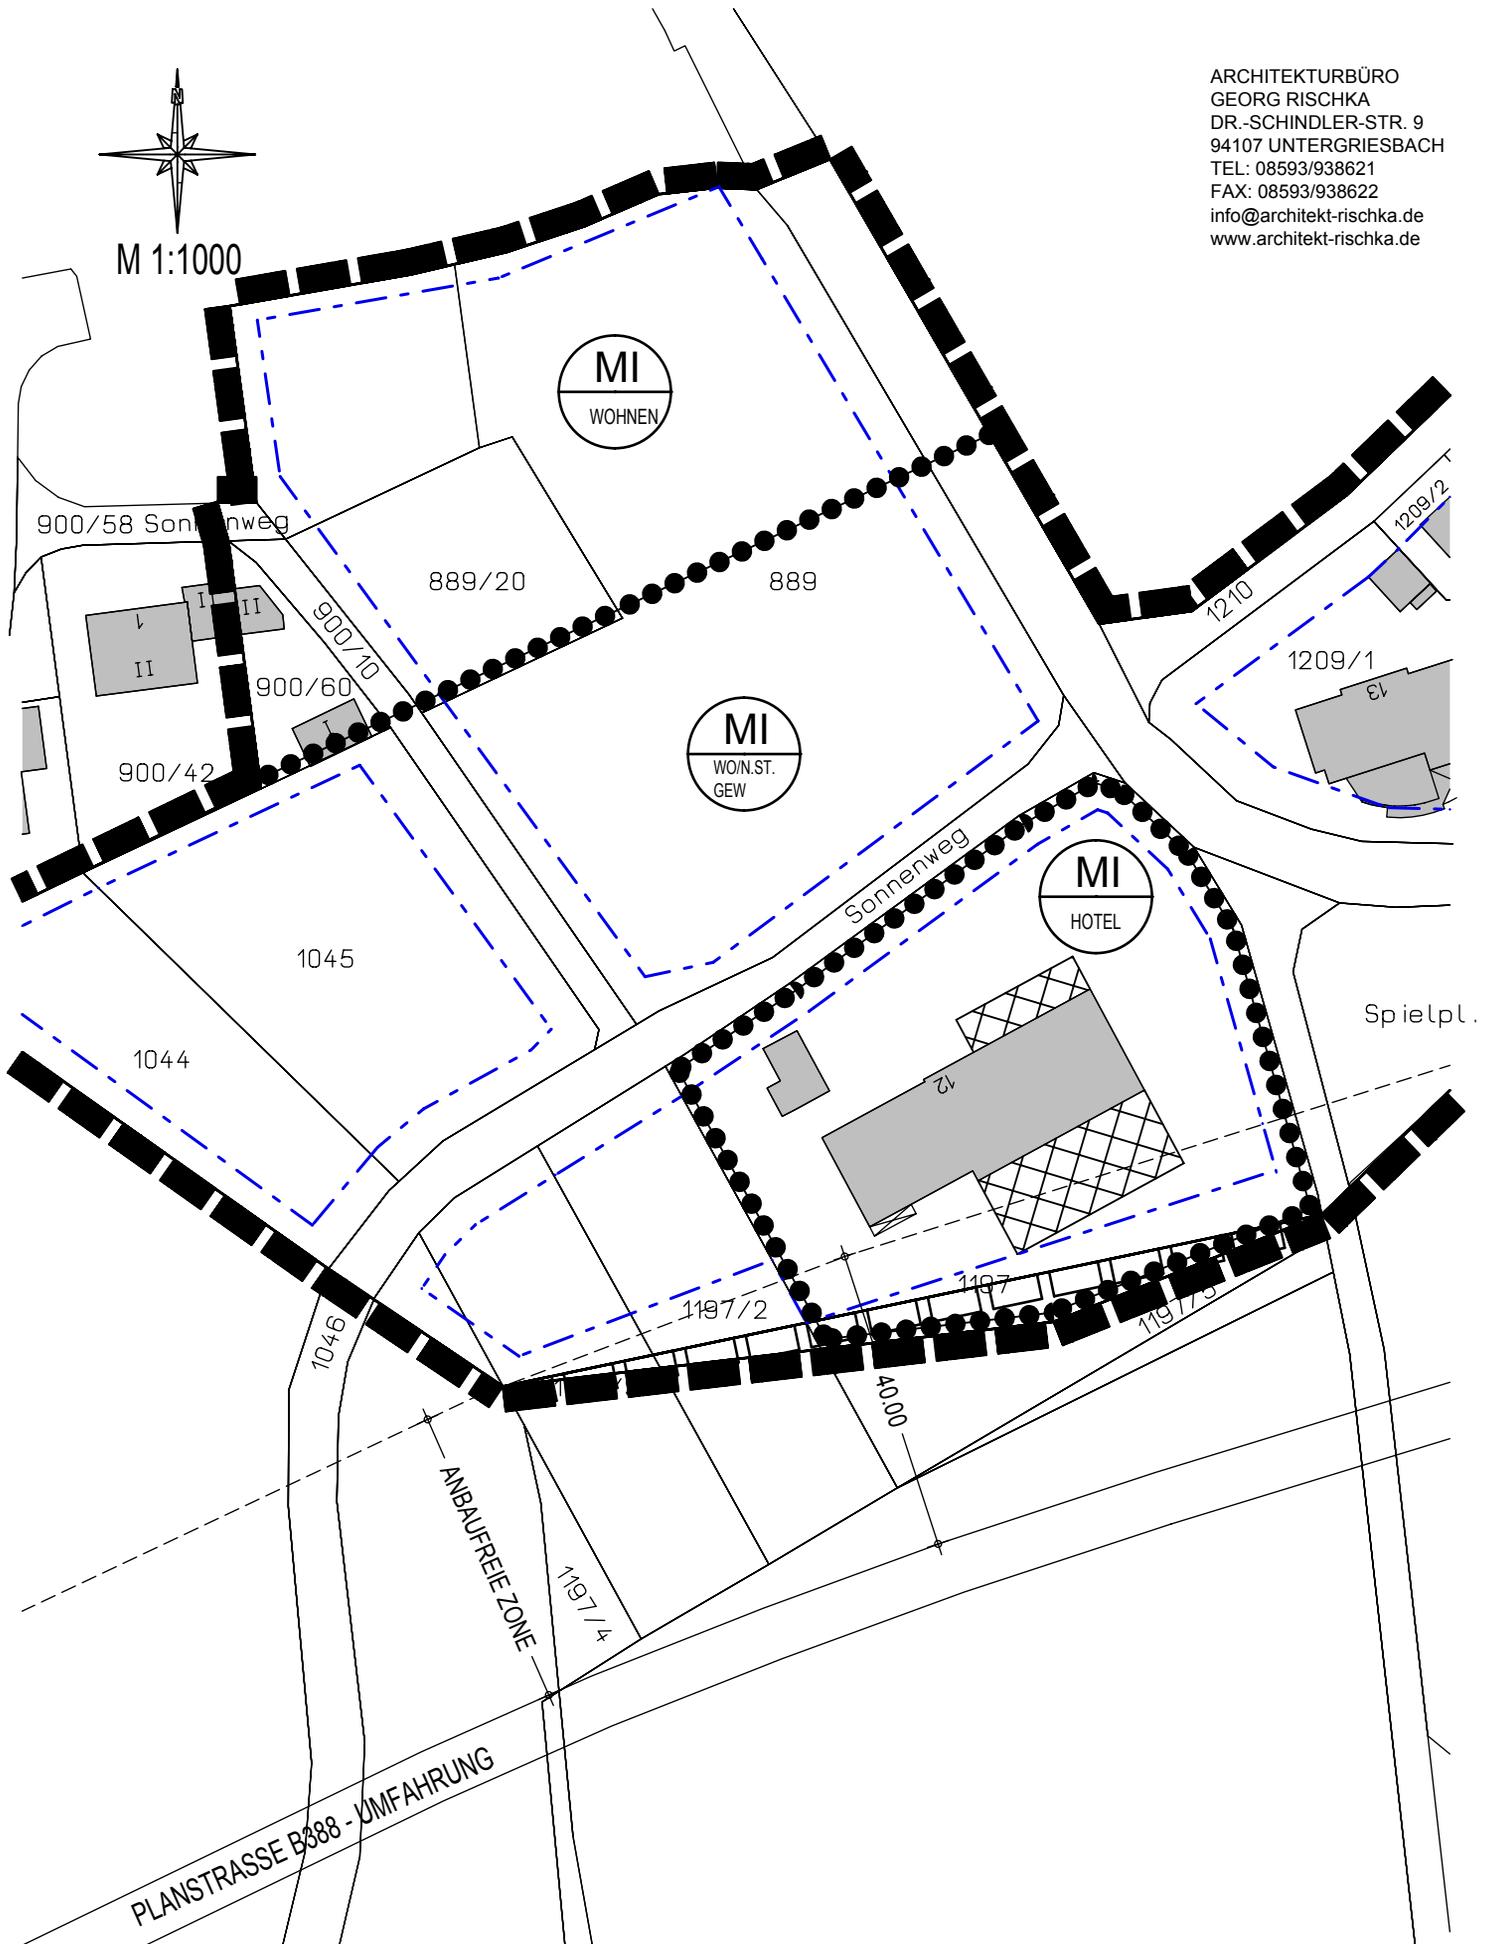

BEUUNGSPLAN UNTERGRIESBACH WEST ÄNDERUNG UND ERWEITERUNG

DECKBLATT NR. 1

ENTWURF VOM 26.08.2013

MARKT UNTERGRIESBACH
VERTR. D. 1. BÜRGERMEISTER HERMANN DUSCHL