


MARKT UNTERGRIESBACH
 ORTSTEIL ZIERING
 1. ERWEITERUNG ORTSABRUNDUNGSSATZUNG
 ENTWURF VOM 31.03.2015


 


MARKT UNTERGRIESBACH
 VERTR. D. 1. BÜRGERMEISTER
 HERMANN DUSCHL

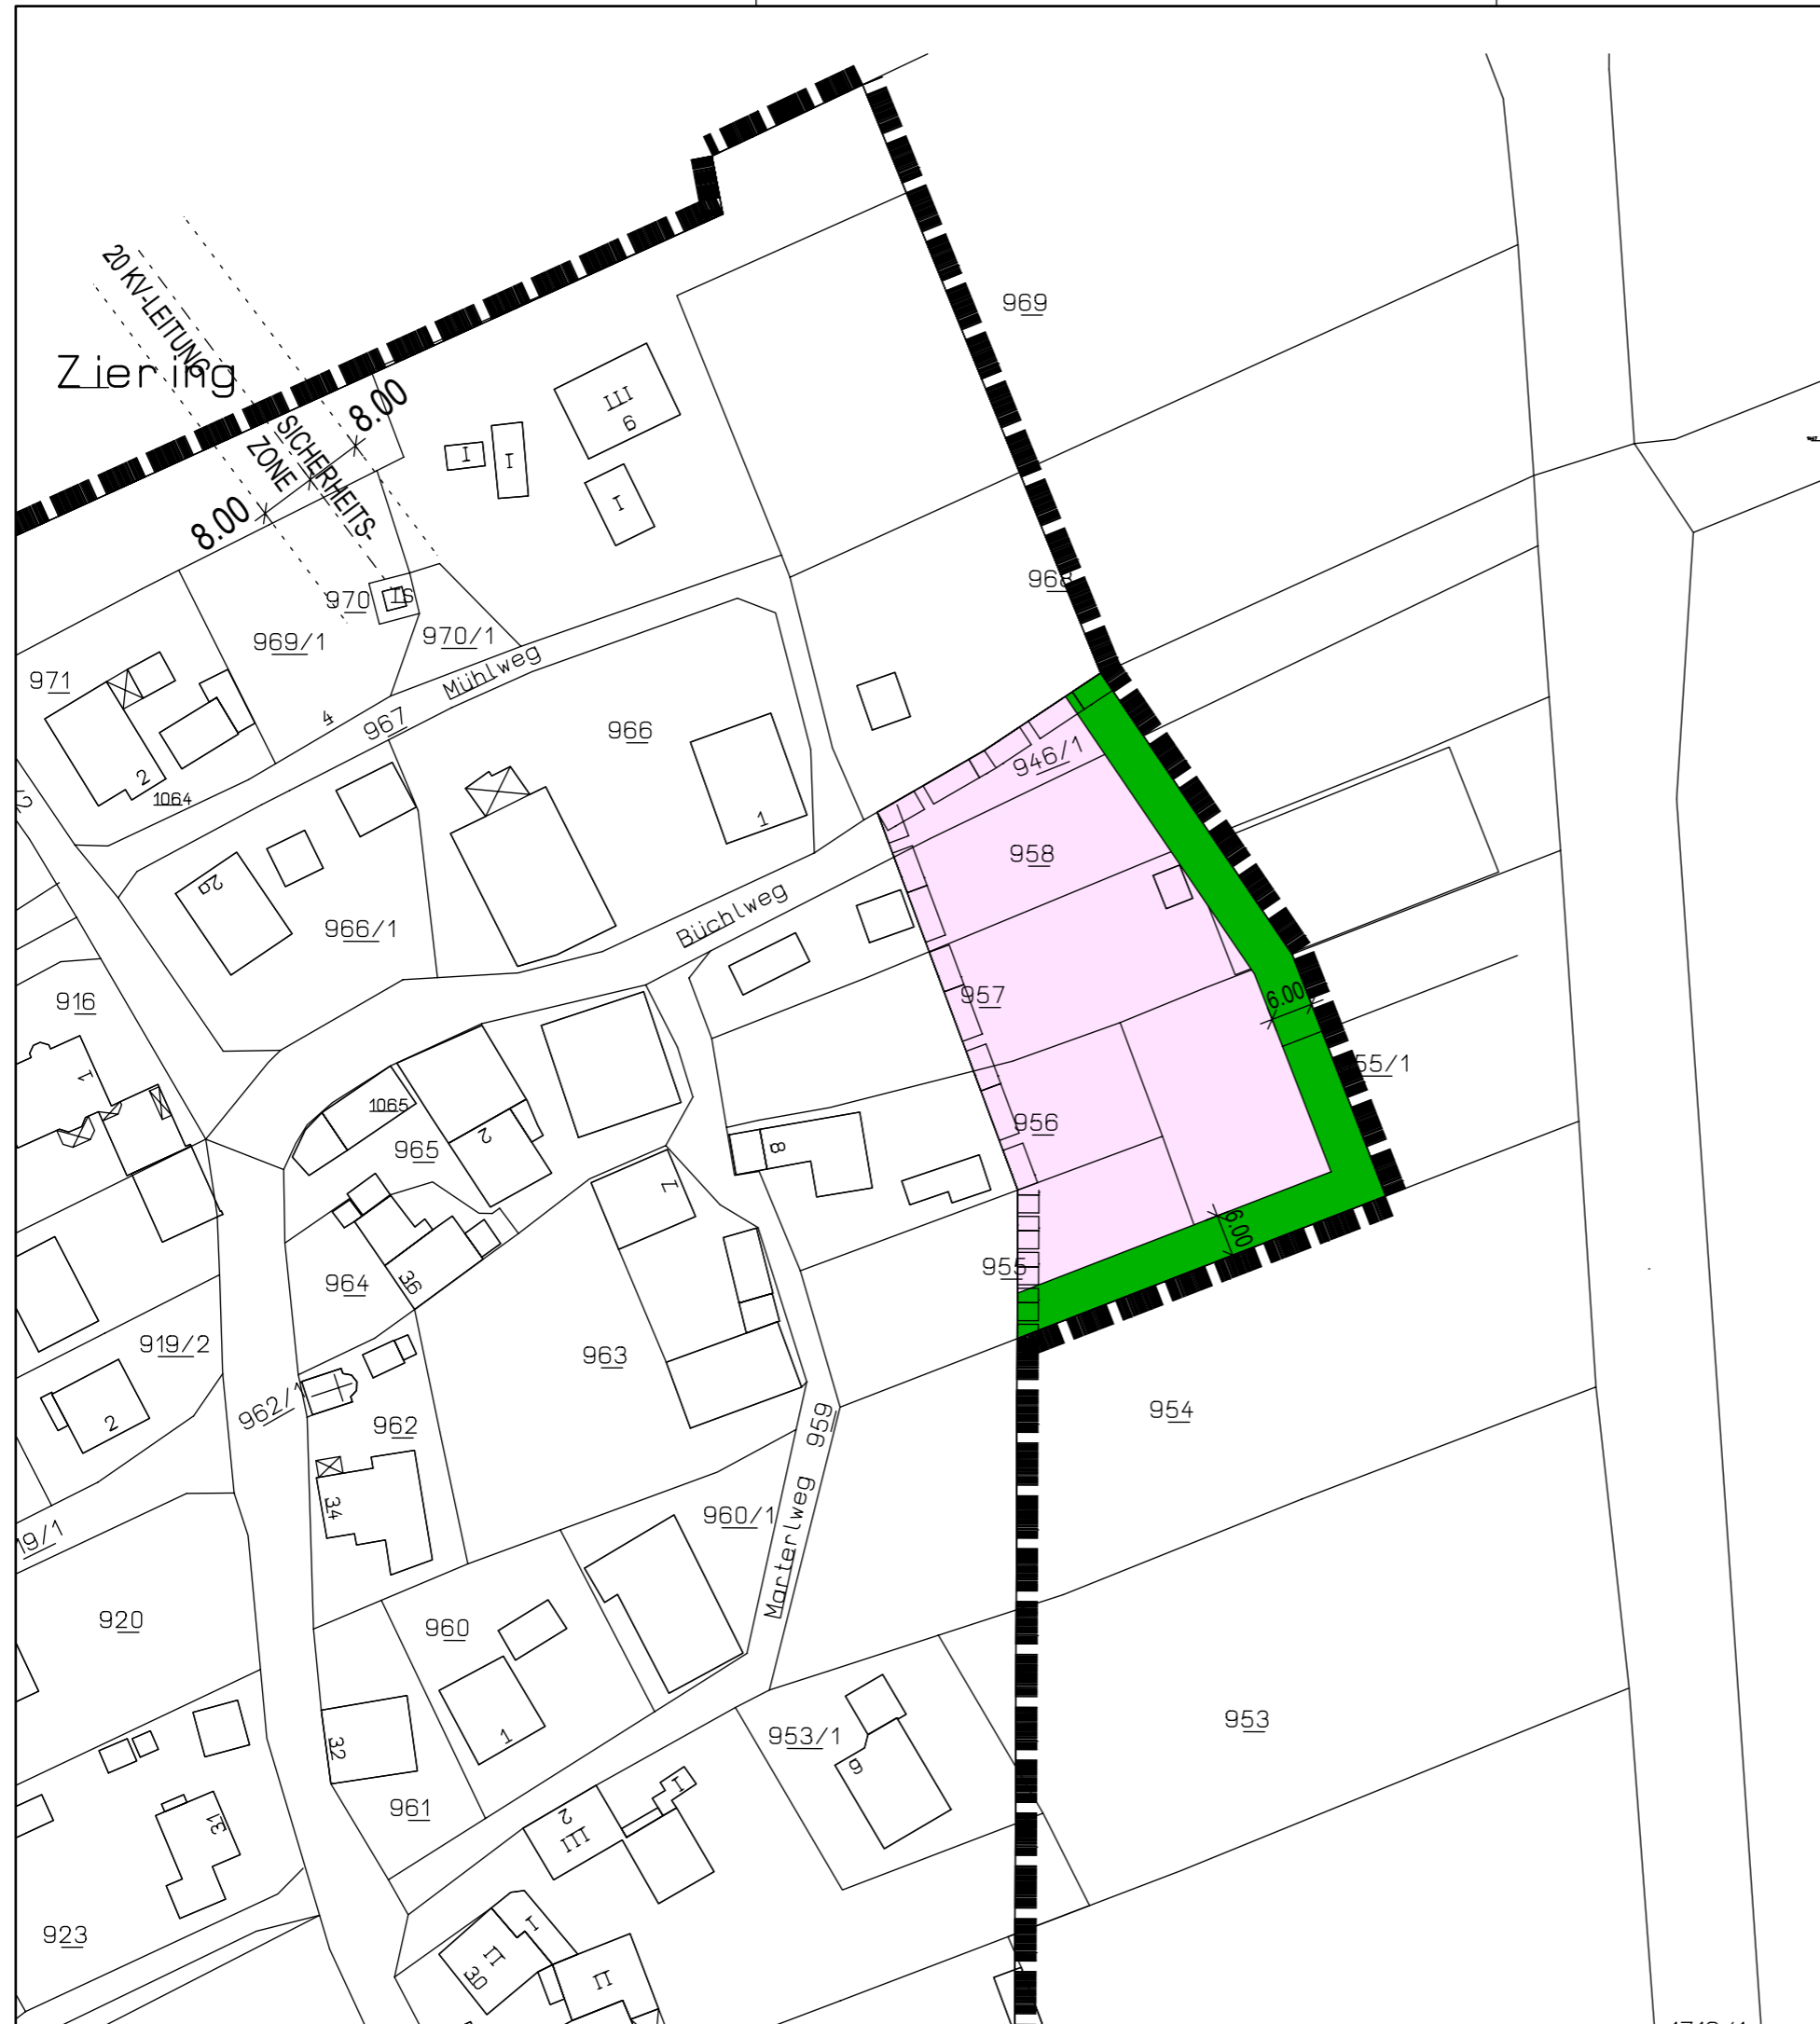


**01 NATURSCHUTZRECHTLICHE
 AUSGLEICHSMAßNAHMEN**

- 01.1 ARTENGERECHTE RANDBEPFLANZUNG
 IM BEREICH DER GRENZEN DES
 ERWEITERTEN PLANGEBIETES
- 01.2 STELLPLATZ- UND ZUFahrTSFLÄCHEN
 SIND AUS VERSICKERUNGSFÄHIGEN
 BELÄGEN HERZUSTELLEN

02 LEGENDE:

-  GELTUNGSBEREICH
-  GELTUNGSBEREICH - ALT
-  FLÄCHE NEU
3705m²
-  GRÜNSTREIFEN B=6,00m

ÜBERSICHTSPLAN M 1:1000

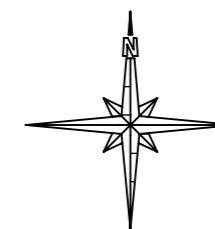

M 1:1000

ENTWURFSVERFASSER:
 ARCHITEKTURBÜRO
 GEORG RISCHKA
 DR.-SCHINDLER-STR. 9
 94107 UNTERGRIESBACH
 TEL: 08593/938621
 FAX: 08593/938622
 info@architekt-rischka.de
 www.architekt-rischka.de