


MARKT UNTERGRIESBACH  
 ORTSTEIL ZIERING  
 1. ERWEITERUNG ORTSABRUNDUNGSSATZUNG  
 ENTWURF VOM 31.03.2015

MARKT UNTERGRIESBACH  
 VERTR. D. 1. BÜRGERMEISTER  
 HERMANN DUSCHL

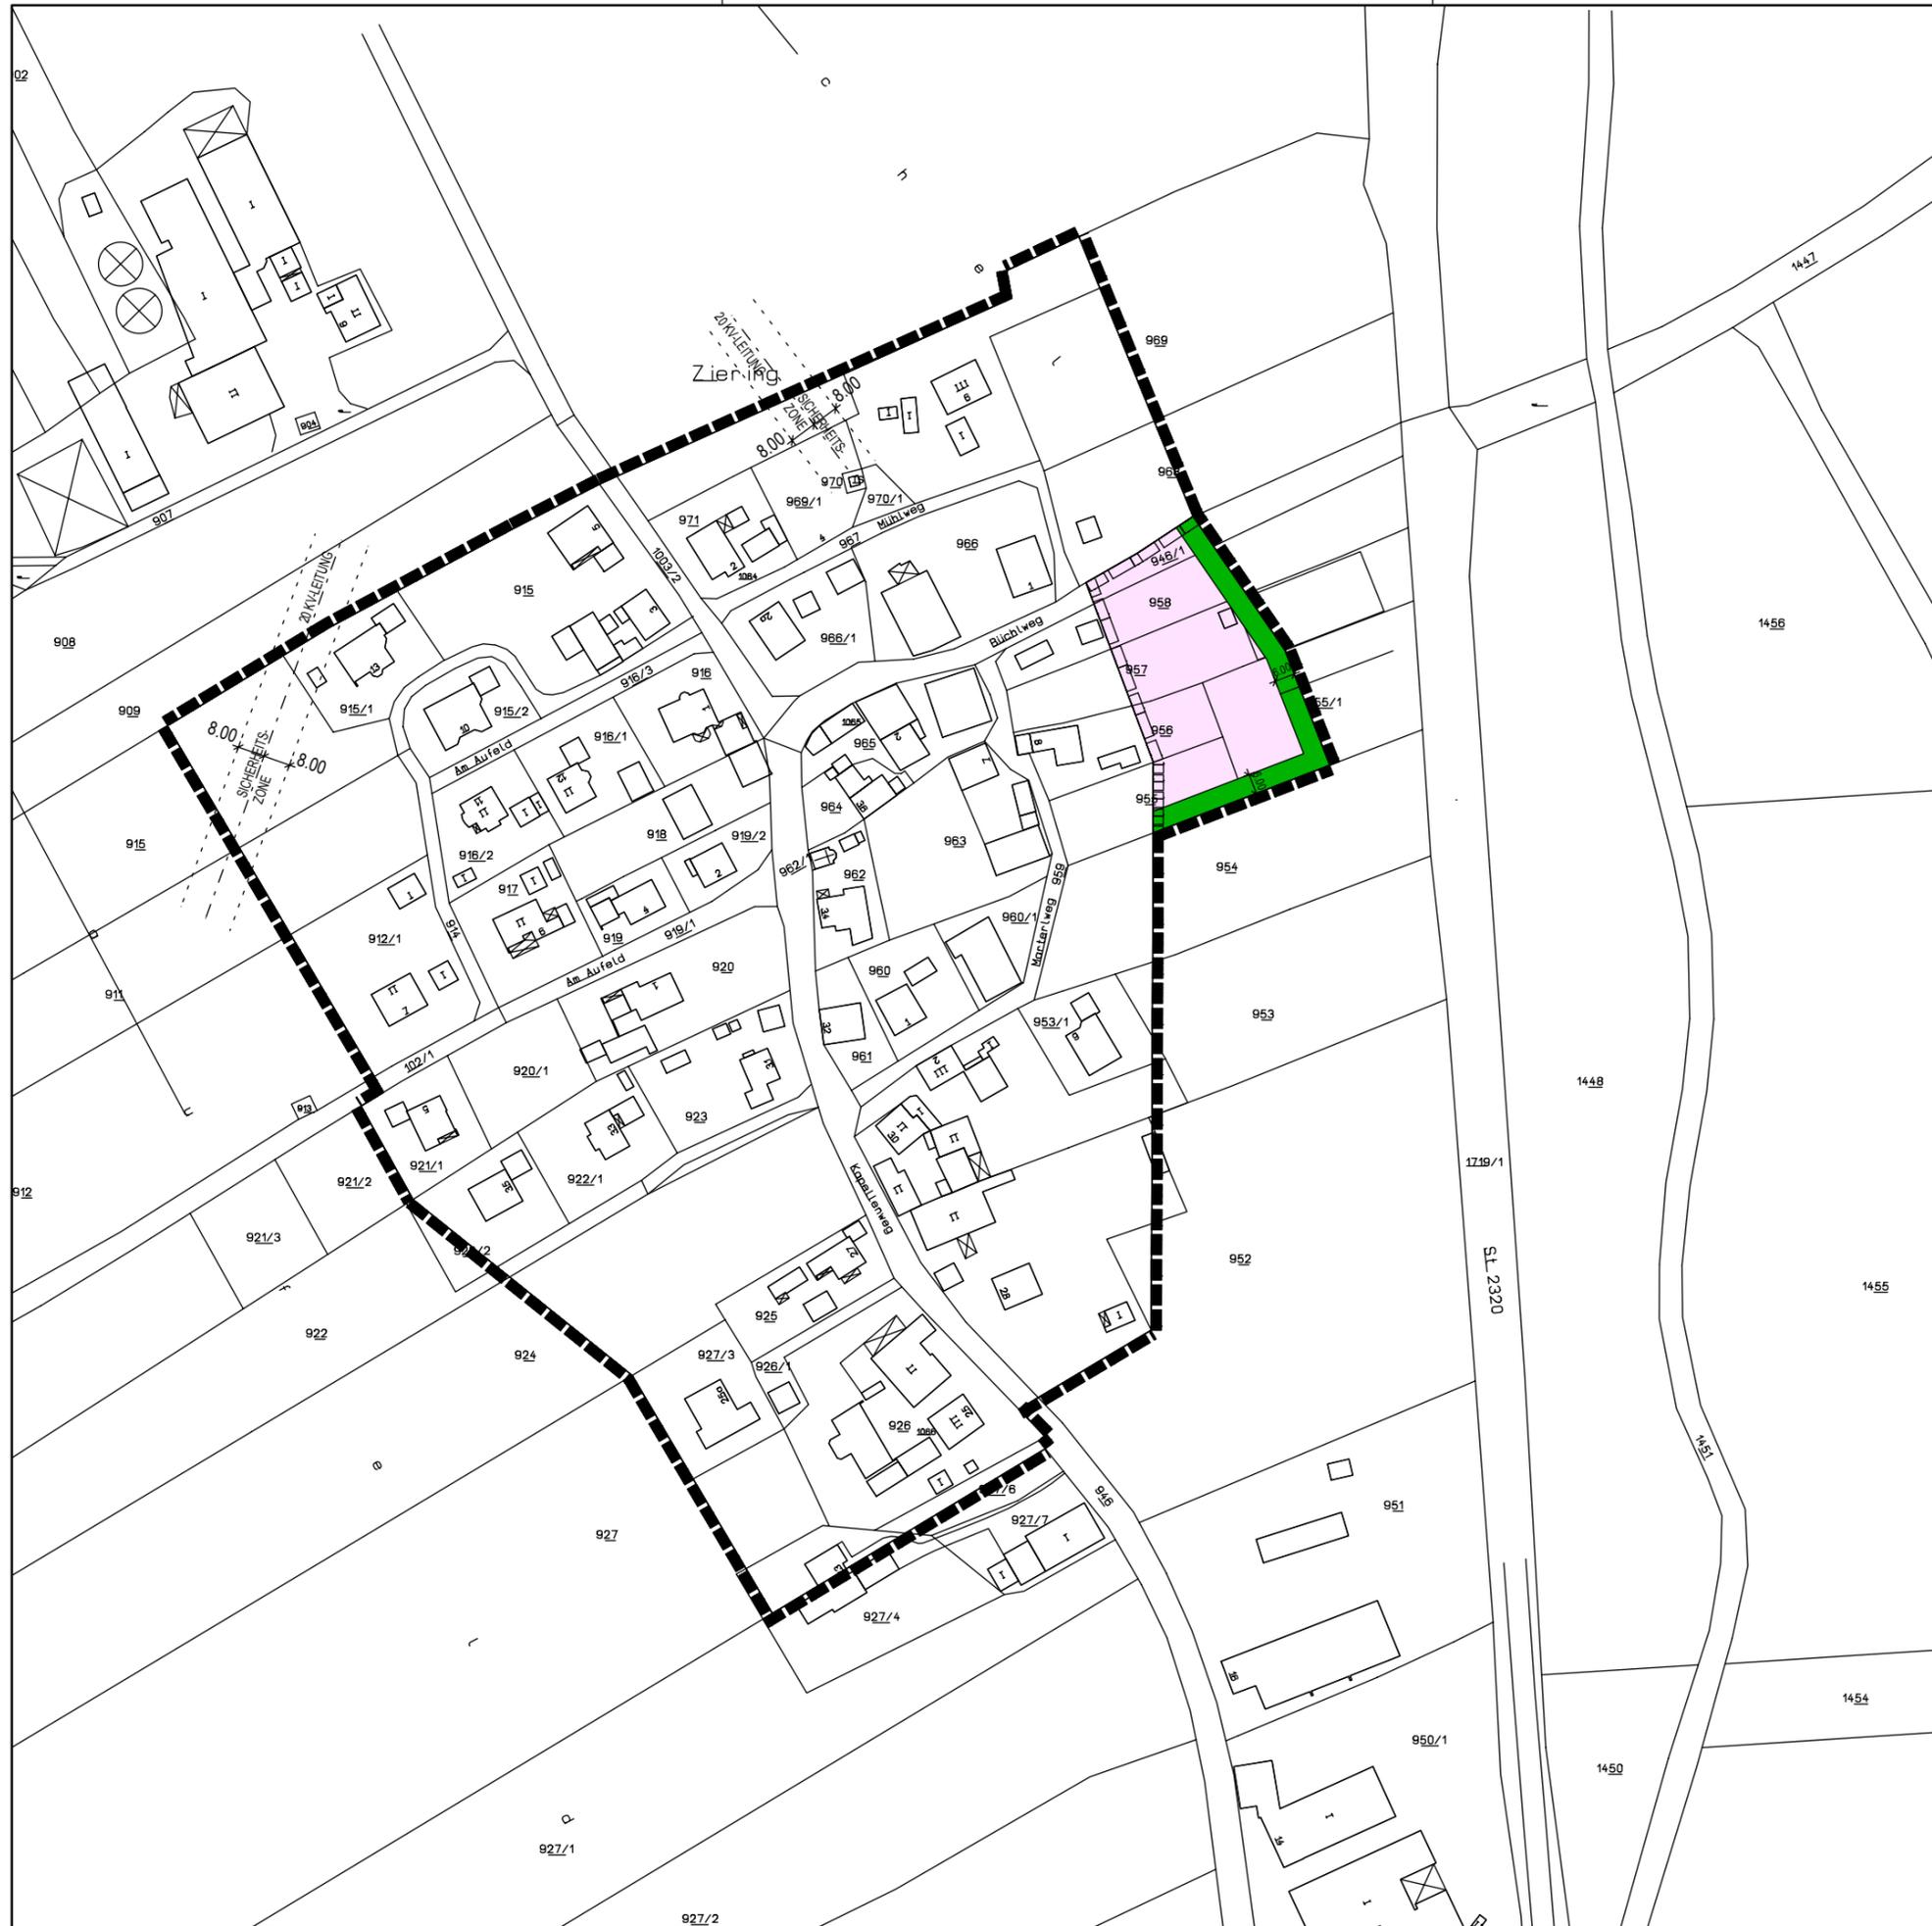

**01 NATURSCHUTZRECHTLICHE  
 AUSGLEICHSMAßNAHMEN**


01.1 ARTENGERECHTE RANDBEPFLANZUNG  
 IM BEREICH DER GRENZEN DES  
 ERWEITERTEN PLANGEBIETES

01.2 STELLPLATZ- UND ZUFahrTSFLÄCHEN  
 SIND AUS VERSICKERUNGSFÄHIGEN  
 BELÄGEN HERZUSTELLEN

**02 LEGENDE:**

-  GELTUNGSBEREICH
-  GELTUNGSBEREICH - ALT
-  FLÄCHE NEU  
3705m<sup>2</sup>
-  GRÜNSTREIFEN B=6,00m

**ÜBERSICHTSPLAN M 1:2000**

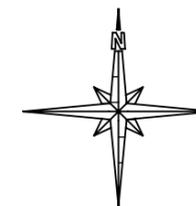

M 1:2000

ENTWURFSVERFASSER:  
 ARCHITEKTURBÜRO  
 GEORG RISCHKA  
 DR.-SCHINDLER-STR. 9  
 94107 UNTERGRIESBACH  
 TEL: 08593/938621  
 FAX: 08593/938622  
 info@architekt-rischka.de  
 www.architekt-rischka.de