


ZUM BEBAUUNGSPLAN „AM LINDENFELD“ STADT GRIESBACH FÜR PARZELLE 76

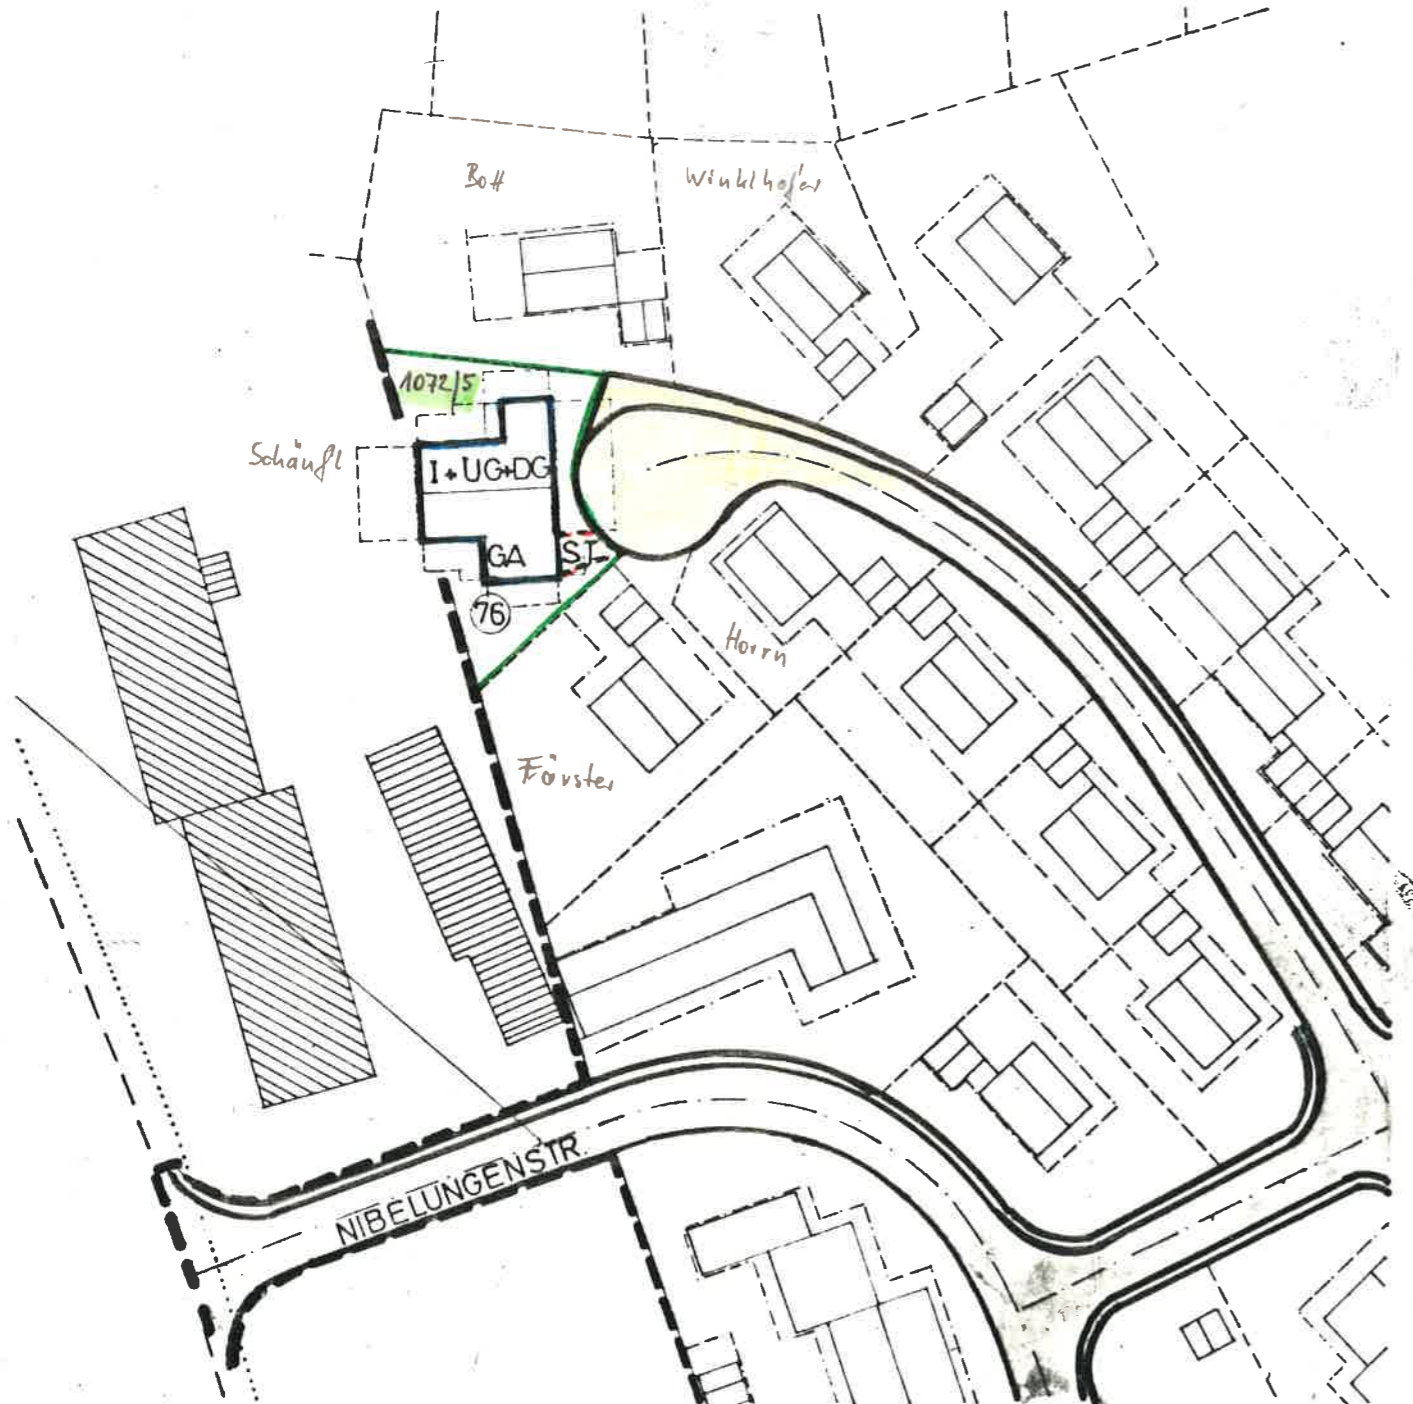

M=1:1000
GRIESBACH, DEN 12.11.79

NACHBARN:

PLANUNG

ARCHITEKTURBÜRO
JOSEF AMMERMÜLLER
THERMALESTR. 5
83301 GRIESBACH I. ROTTAL

☎ (08532) 8815

Stadt Griesbach i. Rottal

Landkreis Passau

Planfertiger:

Josef Ammermüller, 8399 Griesbach

Das Deckblatt Nr. 27

beschlossen gem. § 10 BBAug und

Art. 107 Abs. 3 BayBO in der

Sitzung am 16.1.1980

Griesbach, den 30.1.1980



Lindinger
Lindinger
Gemeinschaftsvorsitzender

Bekanntmachungsvermerk:

Die Änderung wurde ortsüblich
durch Anschlag an den 5 Amtstafeln
am 1.2.1980 bekanntgemacht.

Griesbach i. Rottal, den 30.1.1980



Lindinger
Lindinger
Gemeinschaftsvorsitzender

Die Betroffenen und Benachbarten
Grundstückseigentümer und die
Träger öffentlicher Belange wurden
gemäß § 13 BBauG verständigt.

Schreiben vom 10.12.1979.