



# BEBAUUNSPLAN

//

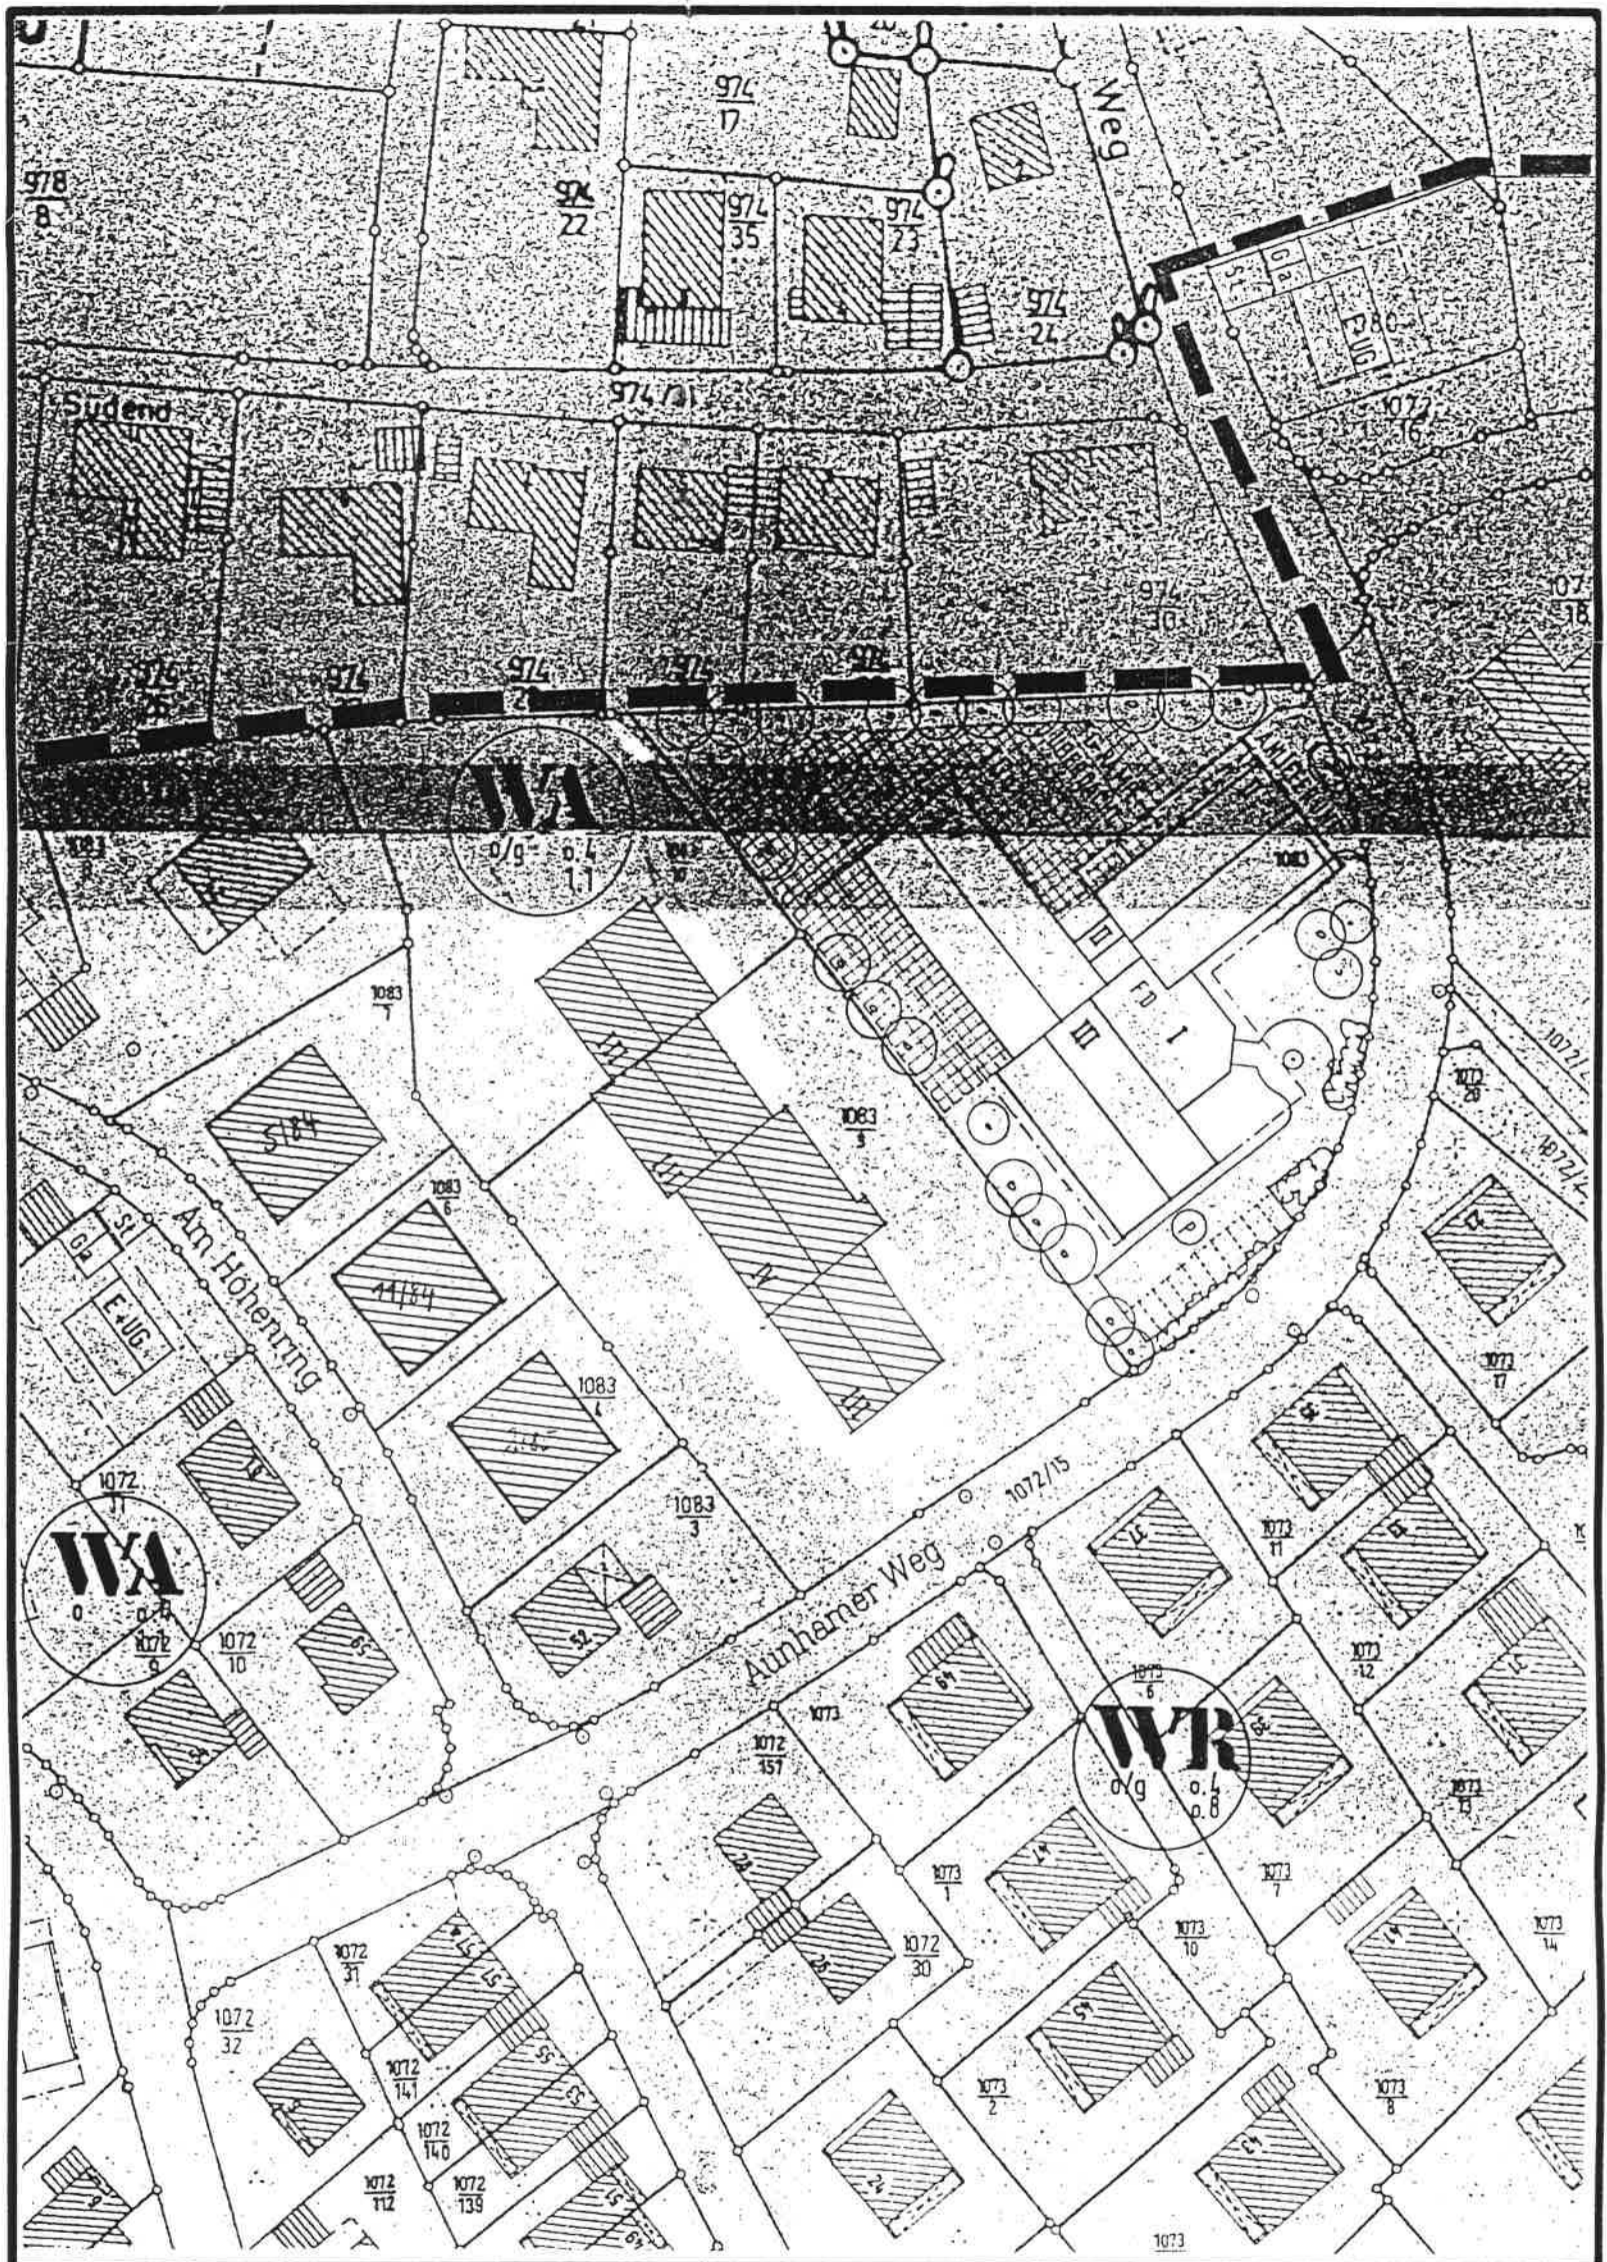

BISHERIGER BEBAUUNGSPLAN  
M = 1/1000

# "AM LINDENFELD"

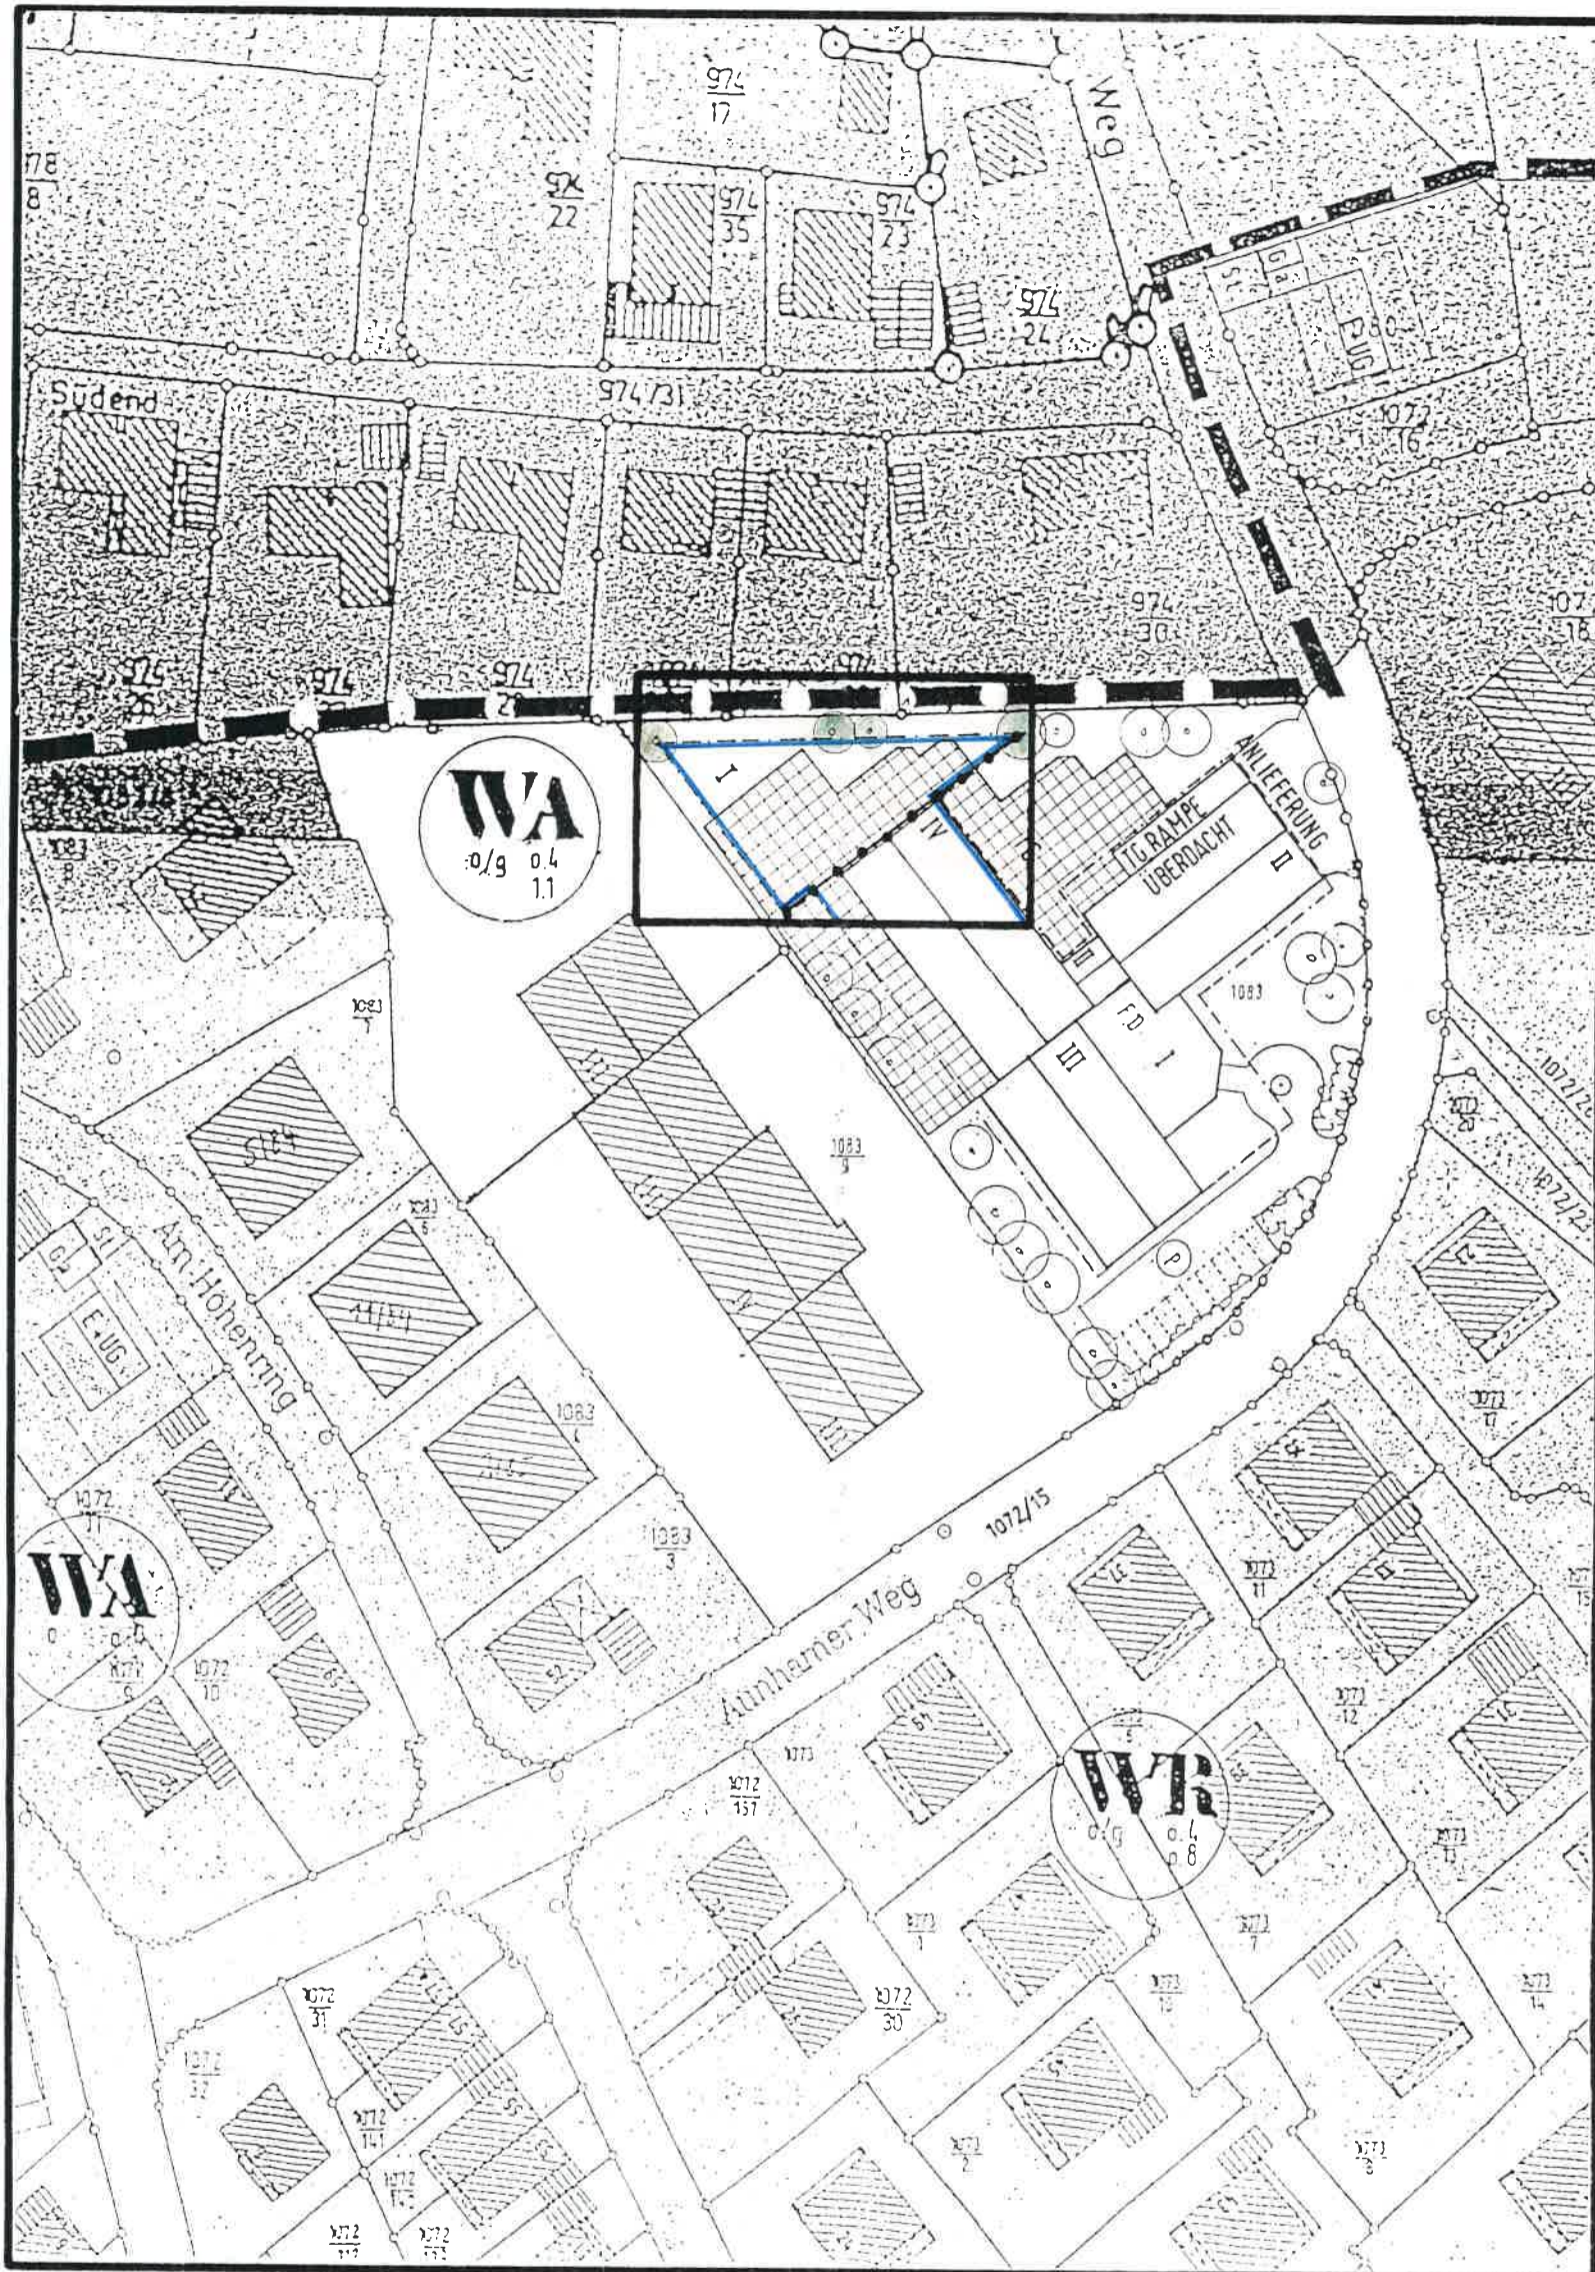

PLANZEICHEN:



ÄNDERUNGSUMGRIFF

ÄNDERUNG DECKBLATT NR. 57

## BEGRÜNDUNG

### zur Änderung des Bebauungsplanes „Am Lindenfeld“ durch Deckblatt Nr. 57

Für die Klinik Alpenblick St. Konrad ist es im Rahmen einer künftigen Qualitätssicherung nötig, Therapieräume für Gymnastik auszuweisen. Im bestehenden Gebäudekomplex ist für diese Räume, die jeweils eine größere Nutzfläche benötigen, kein Platz mehr vorhanden.


Dieser Anbau soll einen großen Gymnastikraum beinhalten (ca. 160 m<sup>2</sup>) sowie 2 kleinere Gymnastikräume mit Wartezone und WC-Anlage.


Ein Schwesternzimmer sowie ein Raum für Hyperthermie ist aus Gründen der Qualitätssicherung ebenfalls notwendig und soll ebenfalls in diesen Anbau Platz finden.

Um auch in Zukunft einen einwandfreien Funktionsablauf - Voraussetzung für die Belegung des Hauses - zu gewährleisten, ist dieser Anbau unentbehrlich.

Regensburg, den 28.4.98

Griesbach i. Rottal, **09. Nov. 1998**

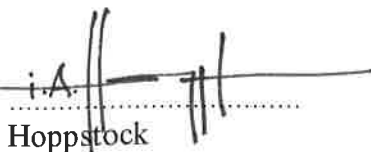
  
.....  
Hoppstock

  
.....  
Ebner  
1. Bürgermeister

### AUSFERTIGUNG:

Die Bebauungsplansatzung, bestehend aus dem Lageplan in der Fassung vom 31.08.1998, wird hiermit ausgefertigt.

Griesbach i. Rottal, 09.11.1998

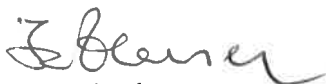

Konrad Ebner  
1. Bürgermeister



### VERFAHRENSVERMERKE:

1. Der Stadtrat hat in der Sitzung vom 06. November 1996 die Änderung des Bebauungsplanes beschlossen. Der Änderungsbeschuß wurde am 20.11.1996 ortsüblich bekanntgemacht.

3. Der Entwurf des Bebauungsplans in der Fassung vom Mai 1998 wurde mit der Begründung gemäß § 3 Abs. 2 BauGB in der Zeit vom 27.05.1998 bis 27.06.1998 öffentlich ausgelegt.

4. Zu dem Entwurf des Bebauungsplans in der Fassung vom Mai 1998 wurden die Träger öffentlicher Belange gemäß § 4 BauGB in der Zeit vom 27.05.1998 bis 27.06.1998 beteiligt.

5. Die Stadt Griesbach i. Rottal hat mit Beschluß des Stadtrats vom 28.10.1998 den Bebauungsplan gemäß § 10 BauGB in der Fassung vom 31.08.1998 als Satzung beschlossen.

6. Der Satzungsbeschuß wurde am 11.11.1998 gemäß § 10 Absatz 3 BauGB ortsüblich bekanntgemacht.

Der Bebauungsplan ist damit in Kraft getreten.

Griesbach i. Rottal, 11.11.1998



Konrad Ebner  
1. Bürgermeister

