

bebauungsplan -am steinkart-
 der stadt griesbach m:1:1000
 änderung deckblatt nr. 28

BESCHLOSSEN GEM. § 10 BBAUG UND
 ART. 107 ABS. 4 BAYBO IN DER
 SITZUNG VOM: 30. Okt. 1979 / 3. Dez. 1979
 DEN: 28. Dez. 1979

Verwaltungsgemeinschaft
 Griesbach i. Rottal



Lindinger

LINDINGER
 GEMEINSCHAFTSVORSITZENDER



BEKANNTMACHUNGSVERMERK:
 DIE ÄNDERUNG WURDE ORTSÖBLICH
 DURCH *Amorlag*
 AM 2.1.80 BEKANNT GEMACHT.

VERWALTUNGSGME INSCHAF
 GRIESBACH I. ROTTAL 28. Dez. 1979



Lindinger

LINDINGER
 GEMEINSCHAFTSVORSITZENDER

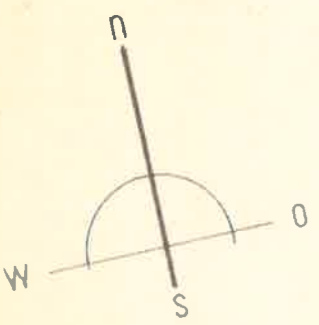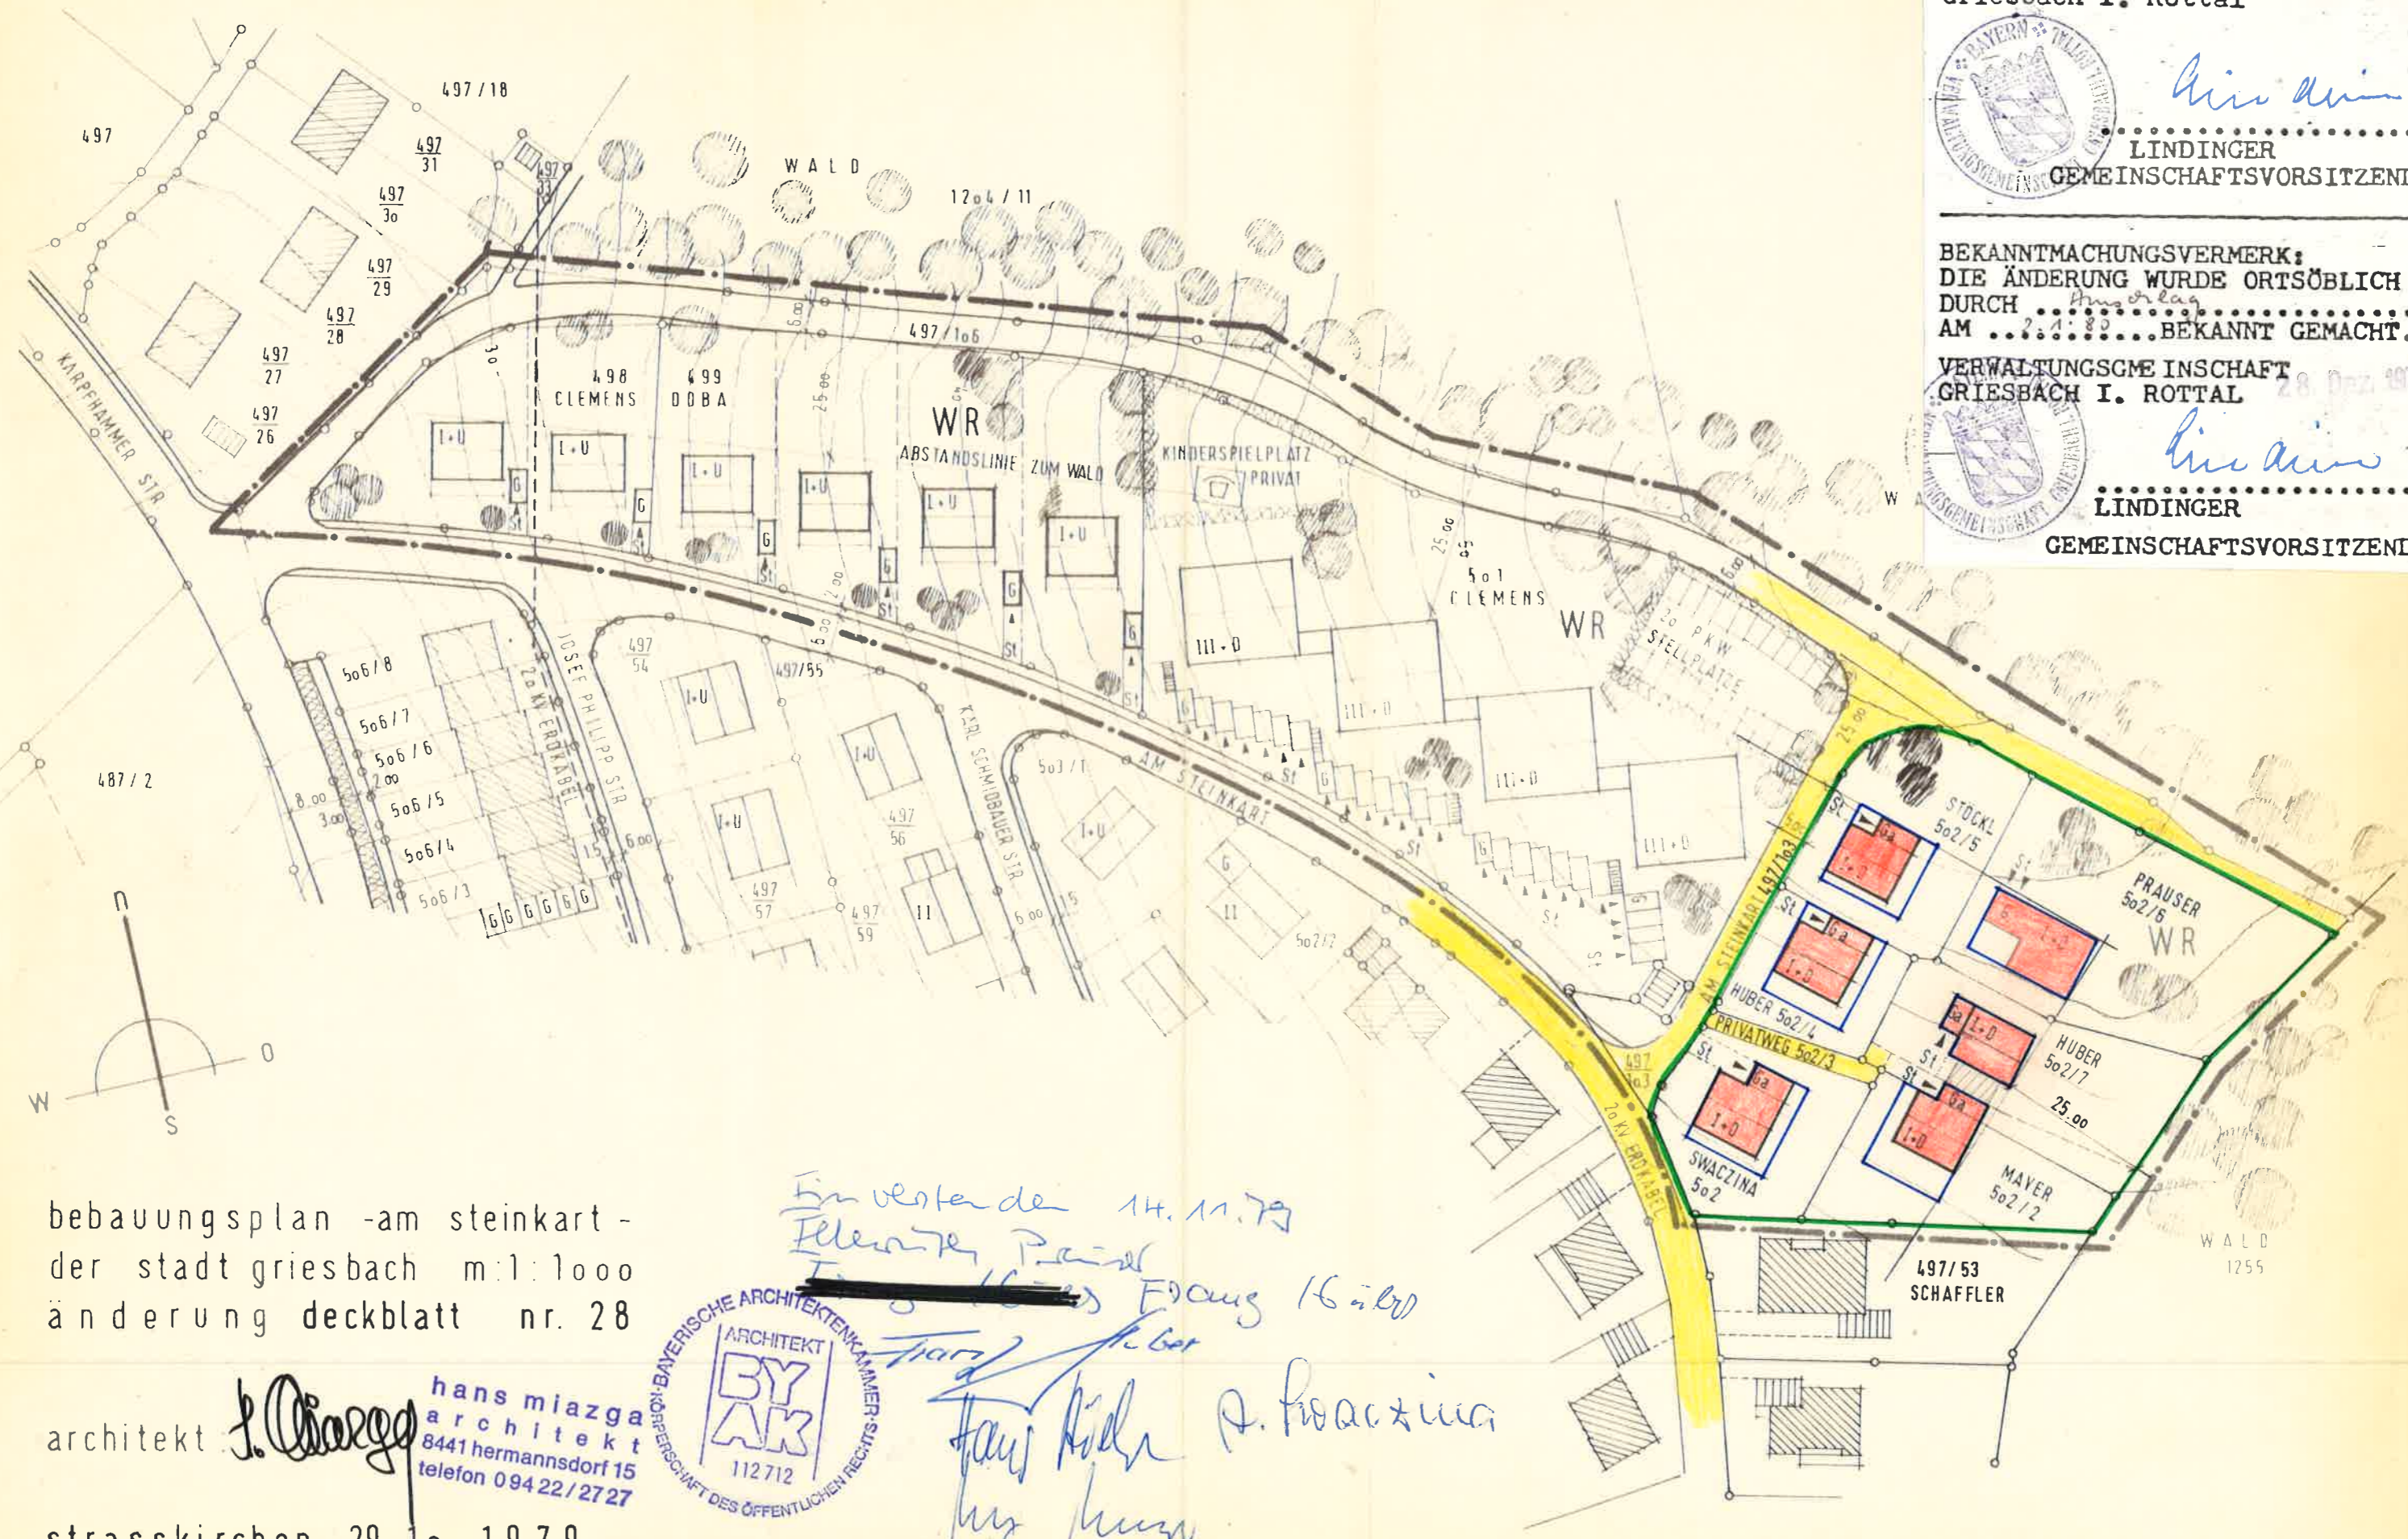

bebauungsplan -am steinkart-
 der stadt griesbach m:1:1000
 änderung deckblatt nr. 28

architekt *J. Orzag*
 hans miazga
 architekt
 8441 hermannsdorf 15
 telefon 094 22/2727



*Einverstanden 14.11.79
 Ellenreiter, P. Rindl
 Frau Huber
 Hans Huber A. Proaxius
 Max Huber*

strasskirchen 29.10.1979 geändert: 12.11.1979