

ZUM BEBAUUNGSPLAN: Am Erlenfeld

DER ~~GEMEINDE~~/STADT Griesbach

LANDKREIS Passau

VERFAHRENSVERMERKE

Das Deckblatt Nr. ...⁴... vom ^{07.11.80}... (mit Begründung) hat vom
...^{2.1.81}... bis ...^{3.2.81}... in der ...^{Verwaltungsgemeinschaft} Griesbach i. Rottal
öffentlich ausgelegen. Ort und Zeit seiner Auslegung wurden orts-
üblich durch ...^{Ausschlag a.d. Aushangtafel}... bekannt gemacht.
Die Gemeinde hat mit Beschluß vom ...^{7.4.81}... dieses Deck-
blatt gem. § 10 BBauG und Art. 107 Abs. 4 BAYBO aufgestellt.



den 5.5.81 DER BÜRGERMEISTER

Lin Lindinger
Lindinger
1. Bürgermeister

Das Deckblatt wird gem. § 11 BBauG genehmigt.
Der Genehmigung liegt die ~~der~~ ^{Beschl.} vom 27.5.81
Nr. 5.0-36 426 zugrunde.

Passau



den 27.5.81 LANDRATSAMT

Geiger RRzA

Das Deckblatt wird mit dem Tage der Bekanntmachung gem. § 12 BBauG,
das ist am ...^{10.6.81}... rechtsverbindlich. Das Deckblatt hat
mit Begründung vom ...^{10.6.81}... bis ...^{11.6.81}... in ^{Verwaltungsgemeinschaft} Griesbach i. Rottal
öffentlich ausgelegen. Die Genehmigung, sowie ^{Ausschlag}
und Zeit seiner Auslegung wurden ortsüblich durch ...
am ...^{10.6.81}... bekanntgegeben.

Auf die Vorschriften des § 44 c Abs. 1 Sätze 1 und 2 des BBauG über
die fristgemäße Geltendmachung etwaiger Entschädigungsansprüche für
Eingriffe in eine bisher zulässige Nutzung durch dieses Deckblatt
und über das Erlöschen von Entschädigungsansprüchen wird hingewiesen.
Eine Verletzung von Verfahrens- oder Formvorschriften des BBauG beim
Zustandekommen des Deckblattes, mit Ausnahme der Vorschriften über
die Genehmigung und die Bekanntmachung ist unbeachtlich, wenn die
Verletzung der Verfahrens- oder Formvorschriften nicht innerhalb
eines Jahres seit dem Inkrafttreten des Deckblattes gegenüber der
Stadt geltend gemacht worden sind (§ 155 a BBauG).

Verwaltungsgemeinschaft
...Griesbach i. Rottal... den 11.6.81 DER BÜRGERMEISTER

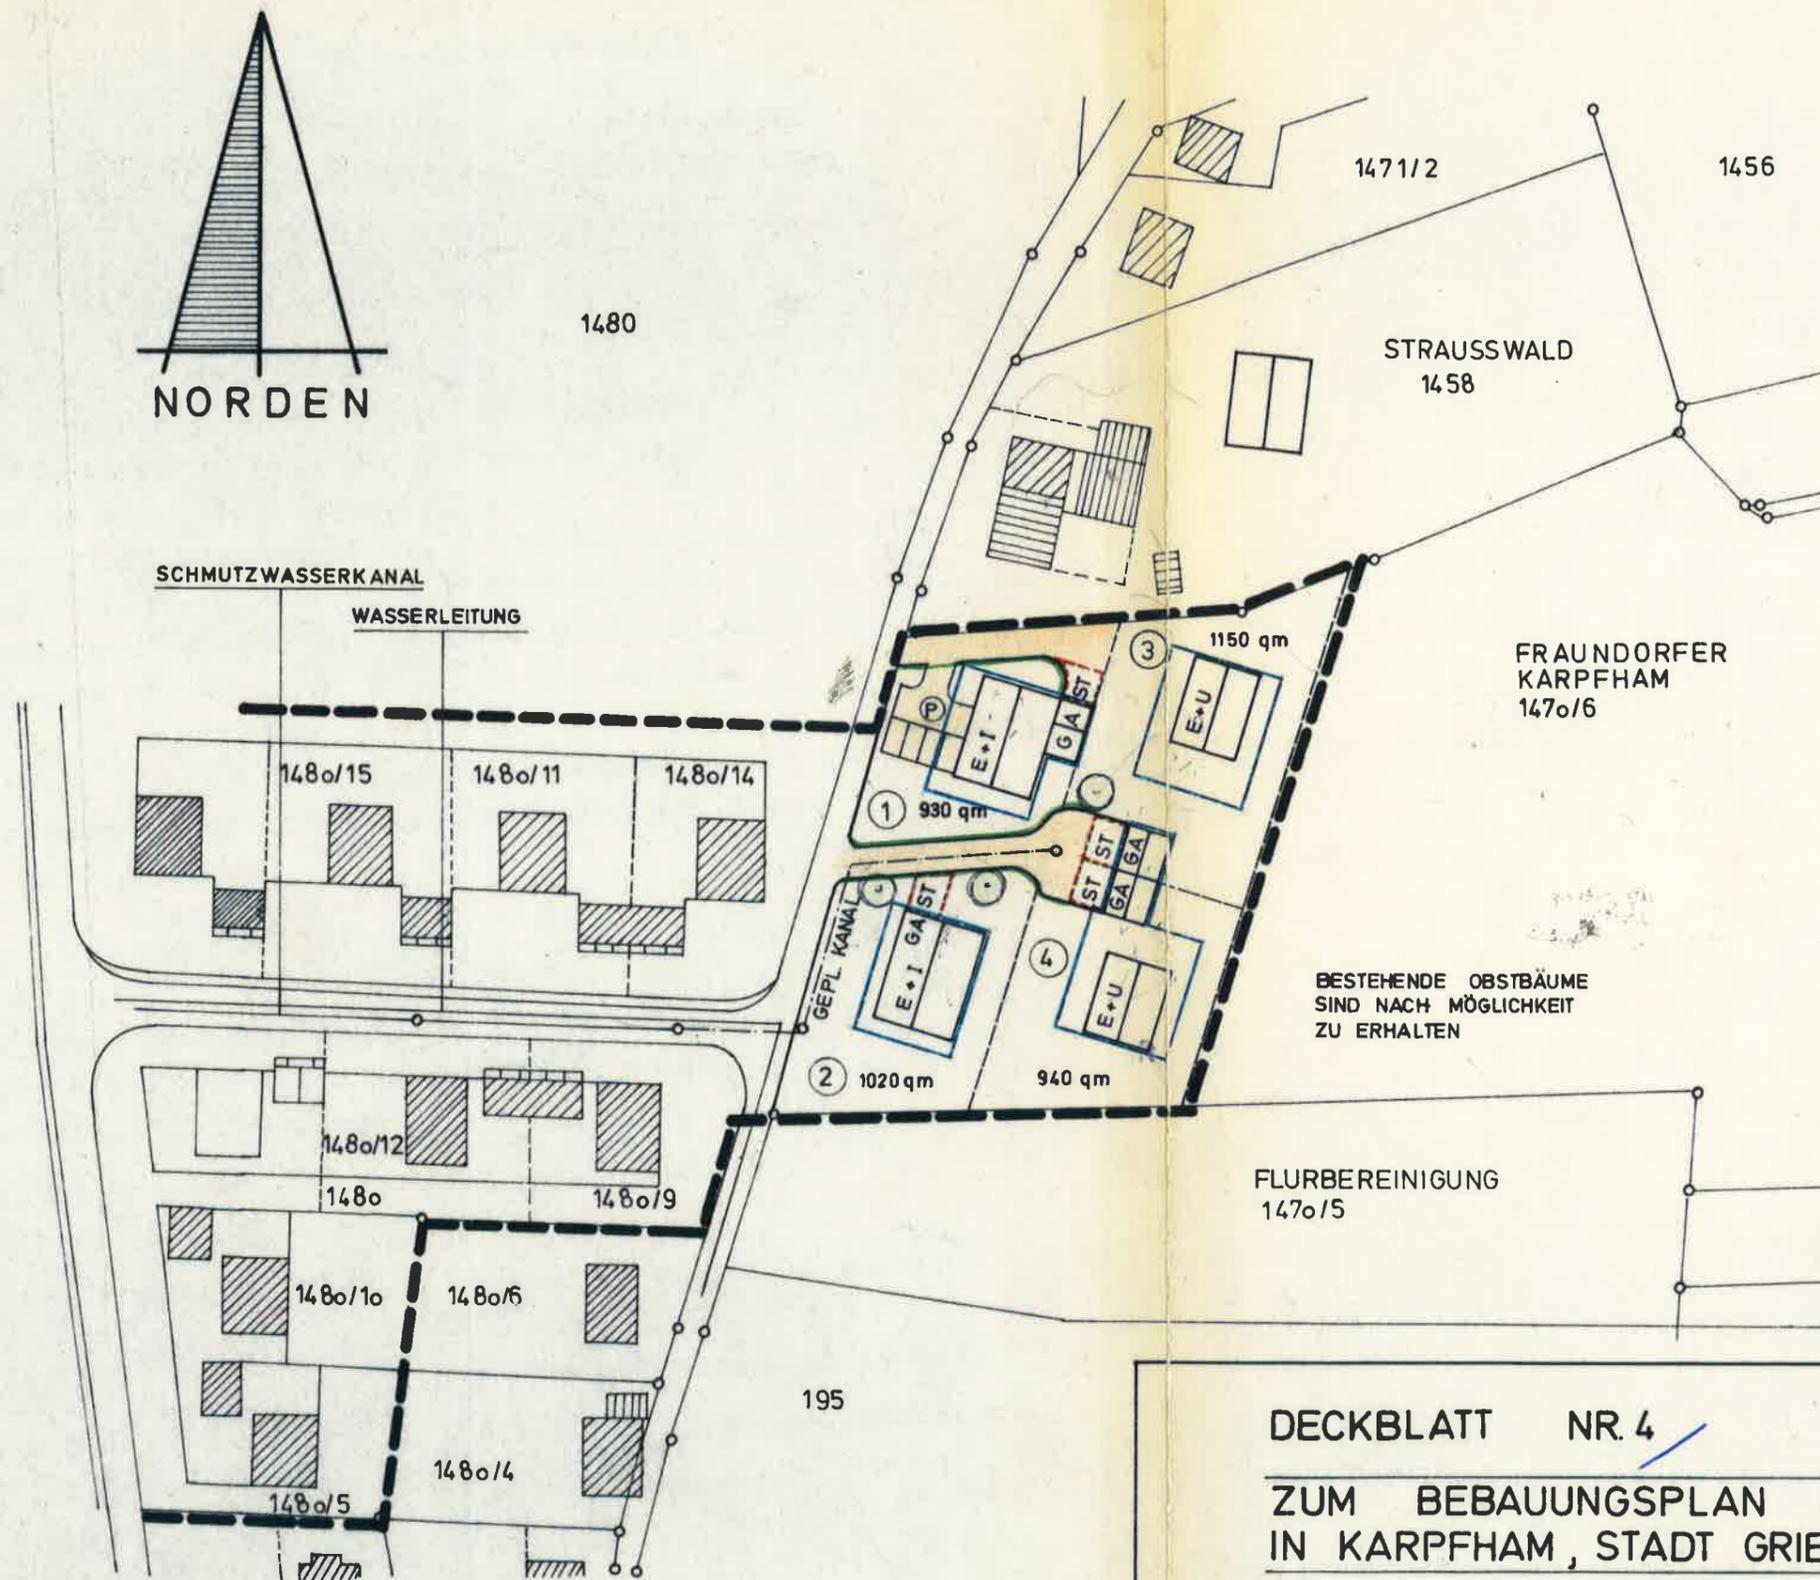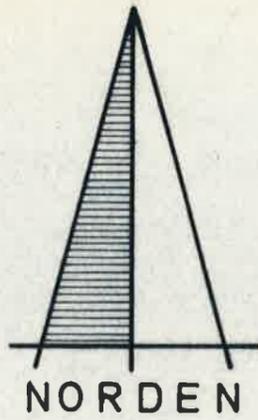

GRUNDSTÜCKSEIGENTÜMER:

PARZ. 1 HELENE U. EWALD WUNSCH
8123 PEISSENBERG
SULTERWEG 6

Heinz Wunsch
Helene Wunsch

PARZ. 2 HUBERT KERSCHAGL U.
MARGARETE FRAUNDORFER
KARPFHAM

Hubert Kerschagl
Margarete Fraundorfer

PARZ. 3+ JOSEF FRAUNDORFER
PARZ. 4 KARPFHAM

Josef Fraundorfer

BESTEHENDE OBSTBÄUME
SIND NACH MÖGLICHKEIT
ZU ERHALTEN

LAGEPLAN M. = 1:1000

DECKBLATT NR. 4

ZUM BEBAUUNGSPLAN „AM ERFELD“
IN KARPFHAM, STADT GRIESBACH, LANDKREIS PASSAU

GRIESBACH, DEN 7.11.1980

ARCHITEKT

ARCHITEKTURBÜRO
JOSEF AMMERMAYER • GÜNTHER KOLLMEIER
THERMALBADSTRASSE 1399 GRIESBACH-ROTTAL
(08532) 8815

BÜRGERMEISTER

W. Lindinger
Lindinger
Bürgermeister